


PERFIL LONGITUDINAL

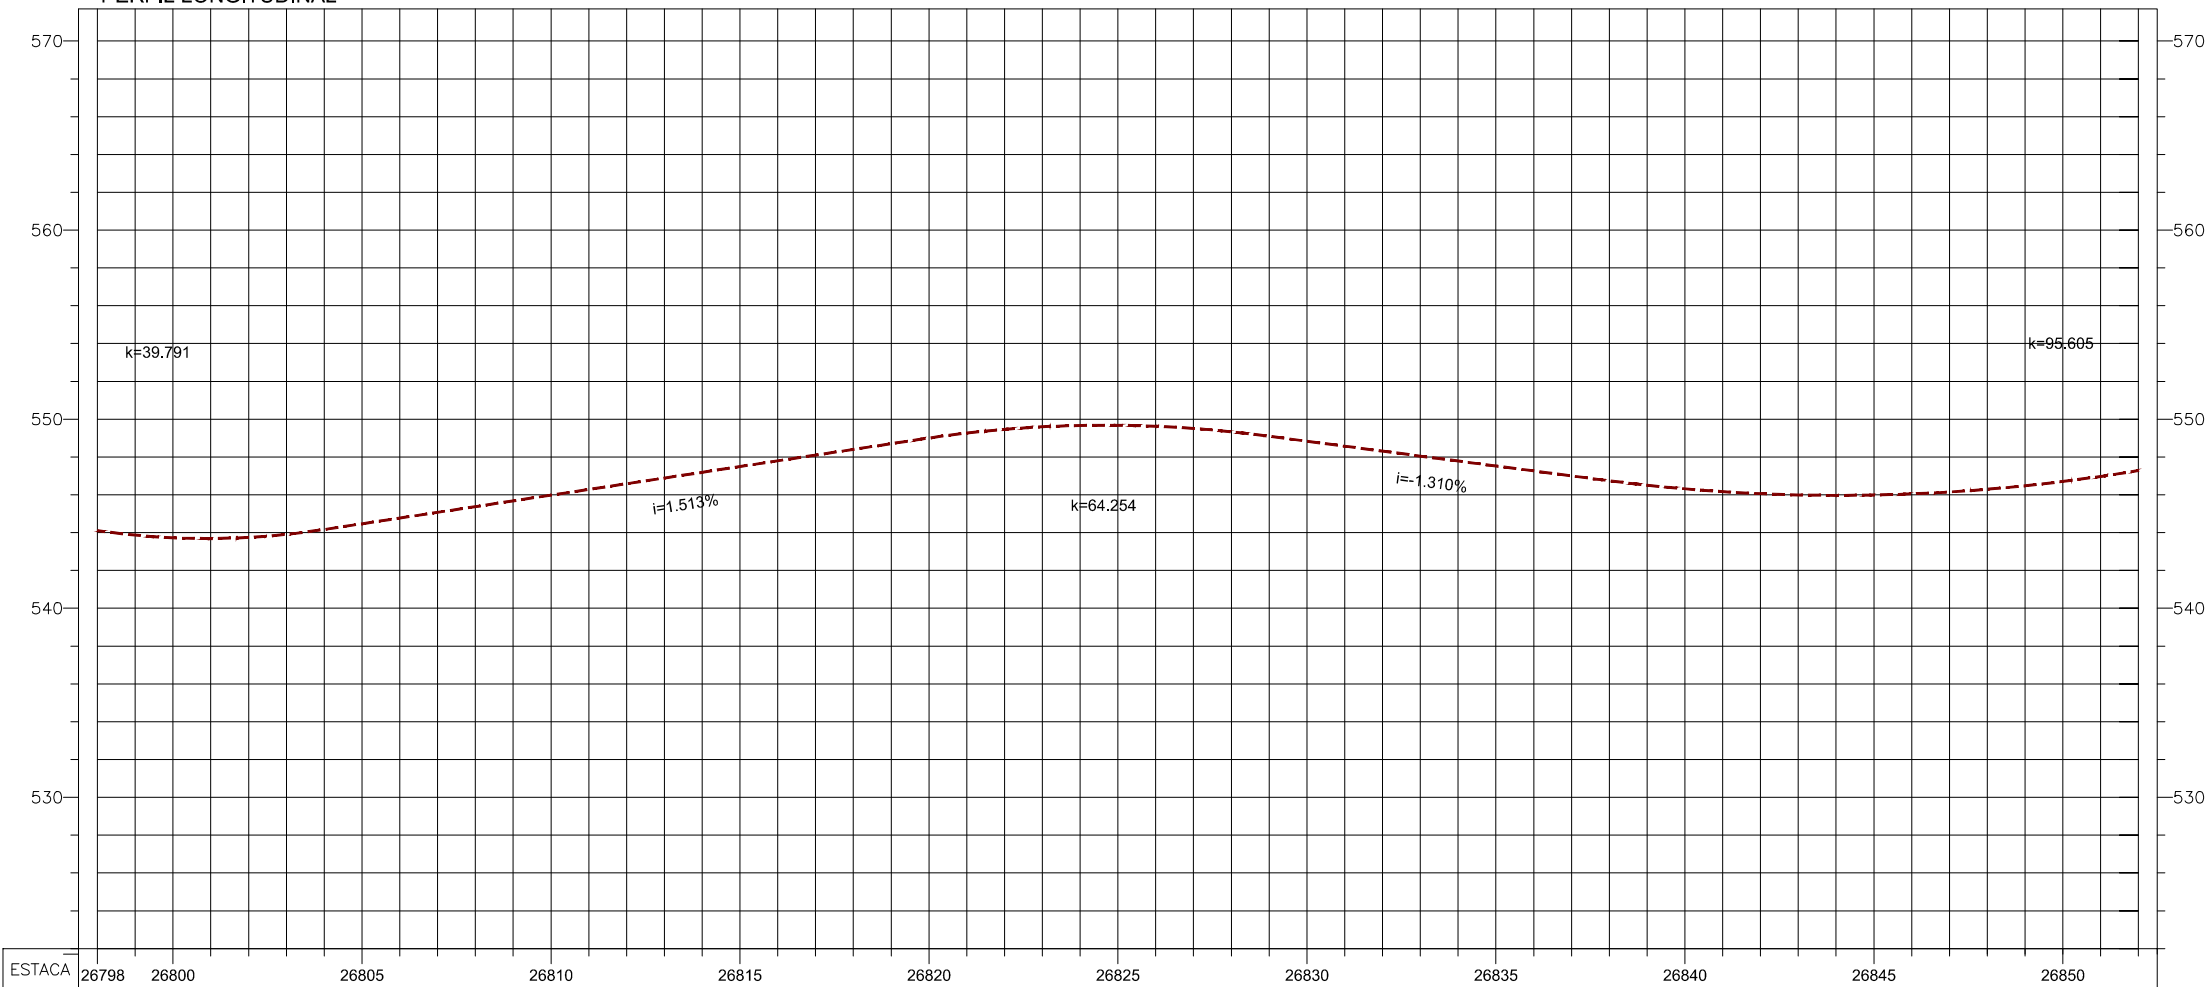

NOTAS:
 1 - MEDIDAS EM METRO, EXCETO INDICAÇÃO CONTRÁRIA;
 2- A PROVÁVEL FAIXA DE DOMÍNIO FUTURA DEVERÁ SER CONFIRMADA NA ETAPA DE PROJETO EXECUTIVO.

- LEGENDA:
- PAVIMENTO DE FAIXA DE ROLAMENTO A SER IMPLANTADO
 - PAVIMENTO DE ACOSTAMENTO A SER IMPLANTADO
 - PAVIMENTO EXISTENTE
 - FAIXA DE DOMÍNIO
 - PROVÁVEL FAIXA DE DOMÍNIO FUTURA
 - MURO DE CONTENÇÃO A SER IMPLANTADO

Rev	Descrição	Projetista	MSVia	ANTT
1	Inclusão da futura faixa de domínio e indicação de acesso.	<i>Am</i>	24 / 06 / 14	



Projetista: **Canhedo Beppu**
 Engenharia e Arquitetura Ltda.
 Canhedo Beppu
Am
 10 / 06 / 14
 MSVia
 ANTT

RODOVIA BR-163/MS
 Local : Entre km 0+00 ao km 847+20/ MS
 Assunto: Duplicação da BR-163/MS

PROJETO FUNCIONAL
 PLANTA E PERFIL LONGITUDINAL

Escala: 1:2000 - PLANTA
 1:2000/0 1:2000/0 - PERFIL

Código ANTT: _____
 Código Interno: MS-BR163/MS-0000.00-DUP-A1-GE/DE.F-488.R1