


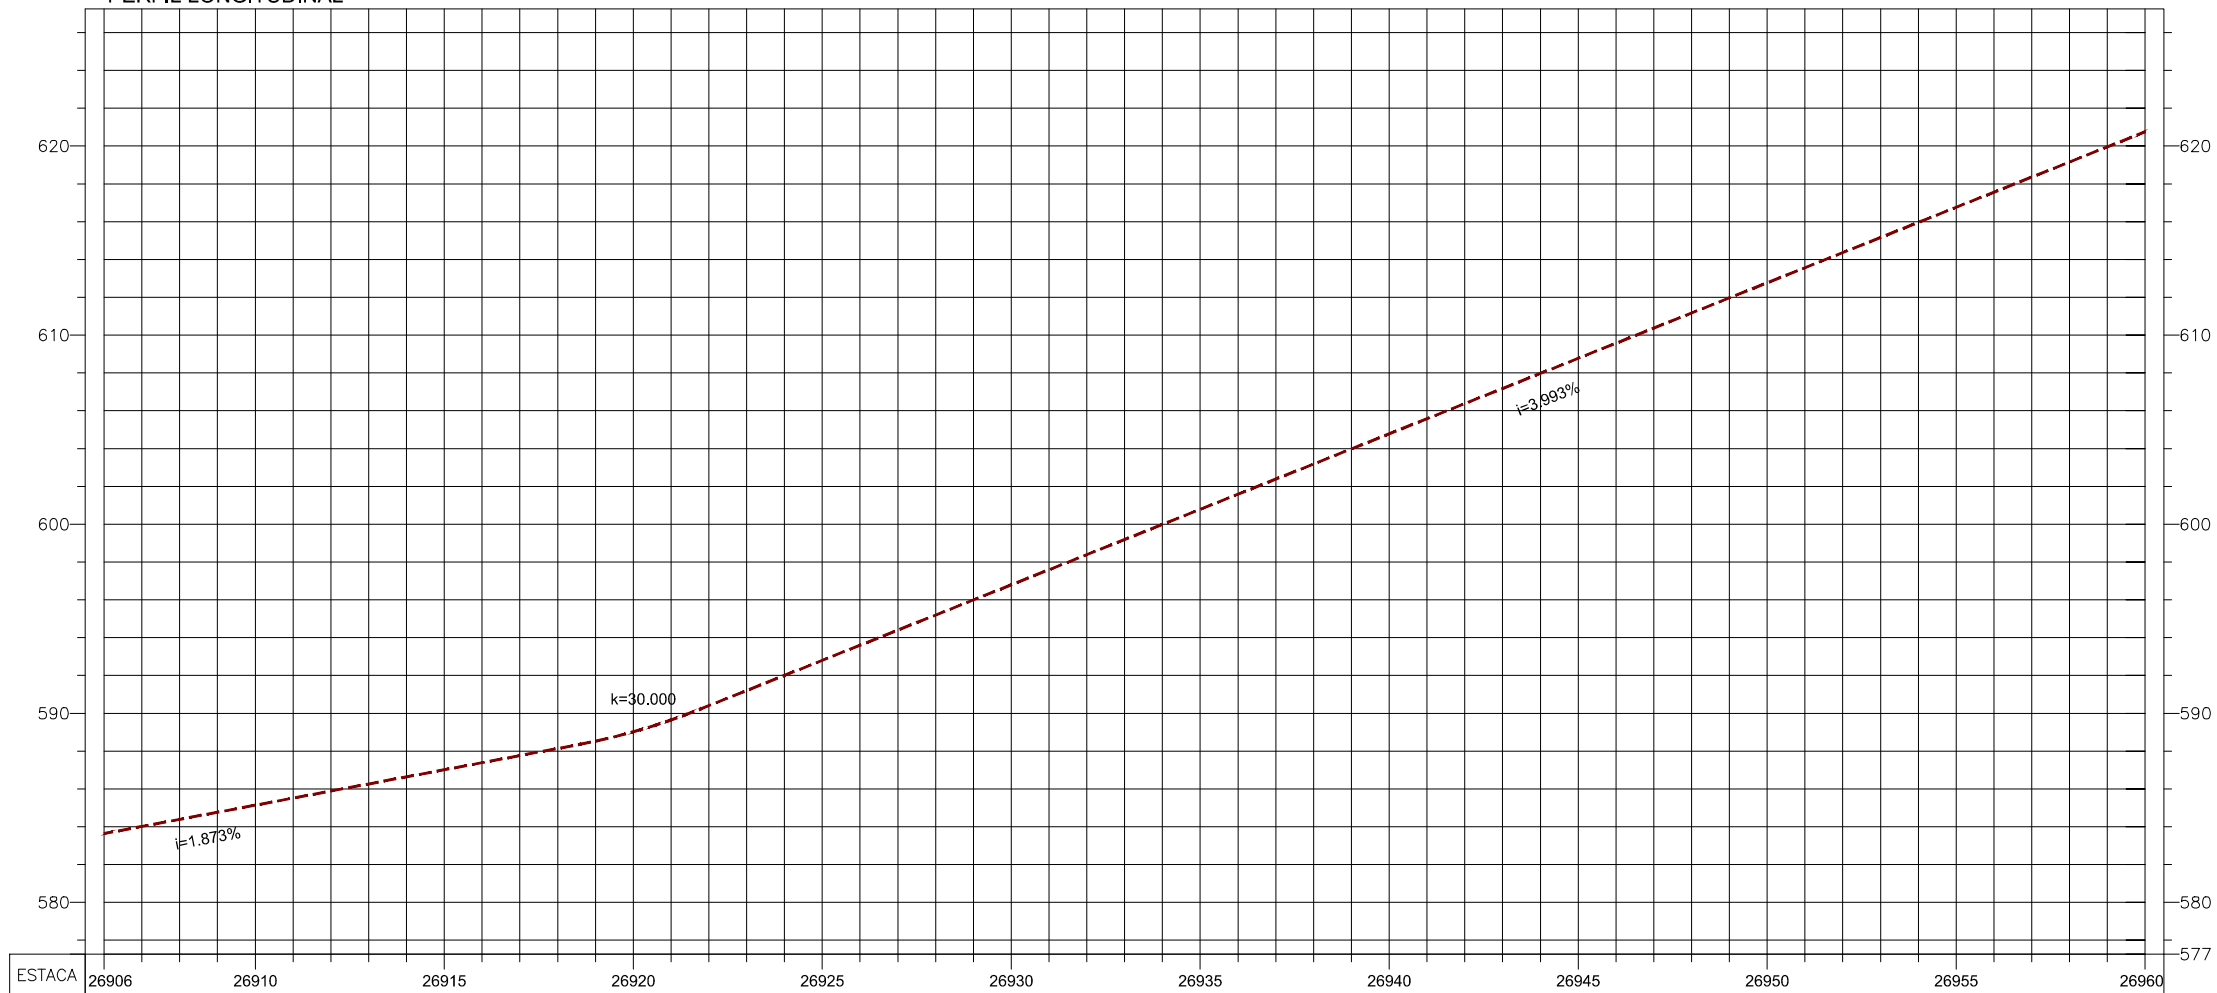

PERFIL LONGITUDINAL



NOTAS:

- 1 - MEDIDAS EM METRO, EXCETO INDICAÇÃO CONTRÁRIA;
- 2- A PROVÁVEL FAIXA DE DOMÍNIO FUTURA DEVERÁ SER CONFIRMADA NA ETAPA DE PROJETO EXECUTIVO.

LEGENDA:

- █ PAVIMENTO DE FAIXA DE ROLAMENTO A SER IMPLANTADO
- █ PAVIMENTO DE ACOSTAMENTO A SER IMPLANTADO
- █ PAVIMENTO EXISTENTE
- FAIXA DE DOMÍNIO
- PROVÁVEL FAIXA DE DOMÍNIO FUTURA

Rev.	Descrição	Projeta	MSVia	ANTT
1	Inclusão da futura faixa de domínio e indicação de acesso.	Am	24 / 06 / 14	



Projeta: **Canhedo Beppu**
Engenharia Associada Ltda

Canhedo Beppu

Am

10 / 06 / 14

MSVia

///

ANTT

///

RODOVIA BR-163/MS
Local : Entre km 0+00 ao km 847+20/ MS
Assunto: Duplicação da BR-163/MS

PROJETO FUNCIONAL
PLANTA E PERFIL LONGITUDINAL

Escala
1:2000-PLANTA
1:2000(H) 1:2000(V)-PERFIL

Código ANTT

Código Interno
MS-BR163/MS-0000.00-DUP-A1-GE/DE.F-490.R1