


PERFIL LONGITUDINAL

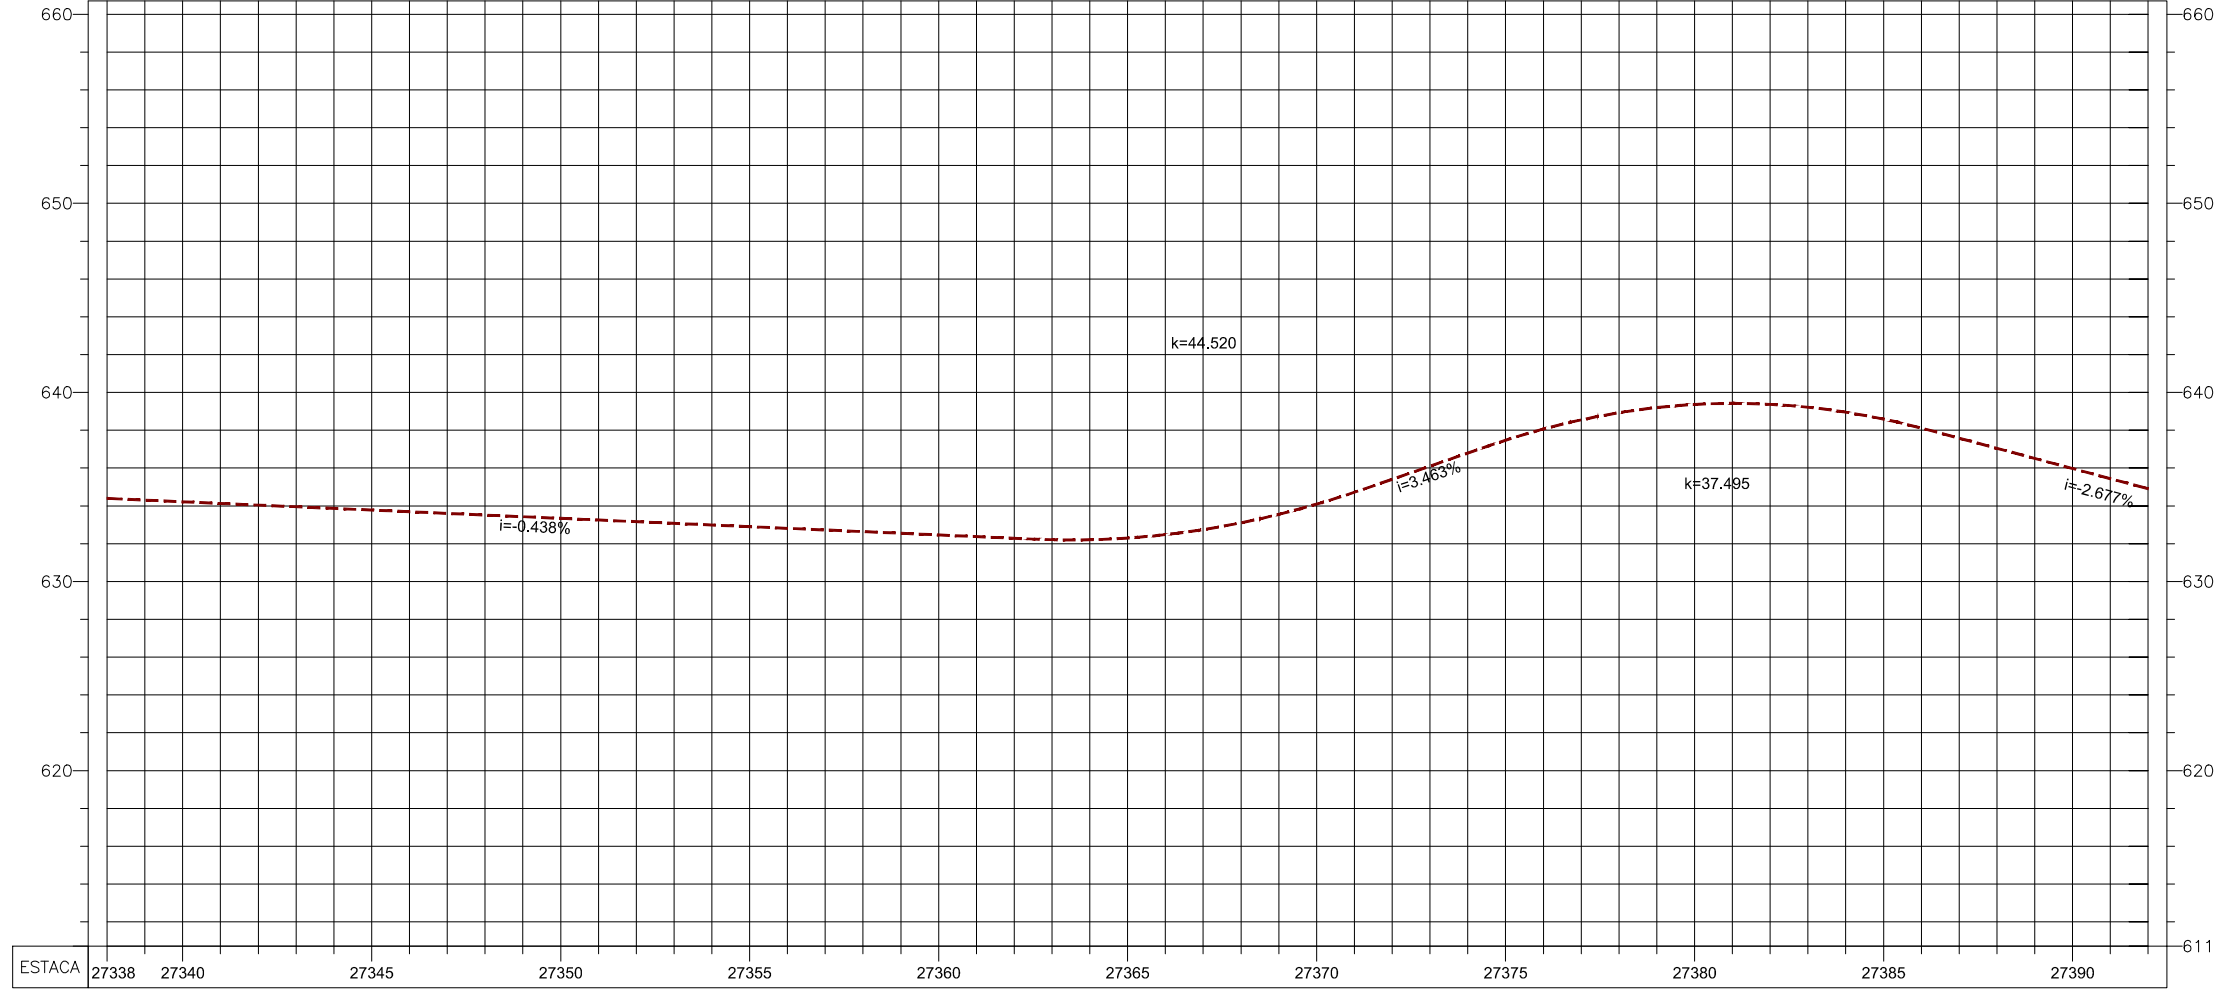

NOTAS:
1 - MEDIDAS EM METRO, EXCETO INDICAÇÃO CONTRÁRIA.

- LEGENDA:
- PAVIMENTO DE FAIXA DE ROLAMENTO A SER IMPLANTADO
 - PAVIMENTO DE ACOSTAMENTO A SER IMPLANTADO
 - PAVIMENTO EXISTENTE
 - FAIXA DE DOMÍNIO
 - ÁREA DE PRESERVAÇÃO PERMANENTE (APP)

| Rev. | Descrição | Projetista | MSVia | ANTT |
|------|-----------|------------|-------|------|
| | | | | |
| | | | | |
| | | | | |
| | | | | |
| | | | | |



Projetista: **Canhedo Beppu**
Engenharia Arquitetura Ltda

Canhedo Beppu
Am
 10 / 06 / 14
 MSVia

RODOVIA BR-163/MS
 Local : Entre km 0+00 ao km 847+20/ MS
 Assunto: Duplicação da BR-163/MS

PROJETO FUNCIONAL
 PLANTA E PERFIL LONGITUDINAL

Escala: 1:2000-PLANTA, 1:2000(H), 1:2000(V)-PERFIL
 Código ANTT
 Código Interno: MS-BR163/MS-0000.00-DUP-A1-GE/DE.F-498.R0