


PERFIL LONGITUDINAL

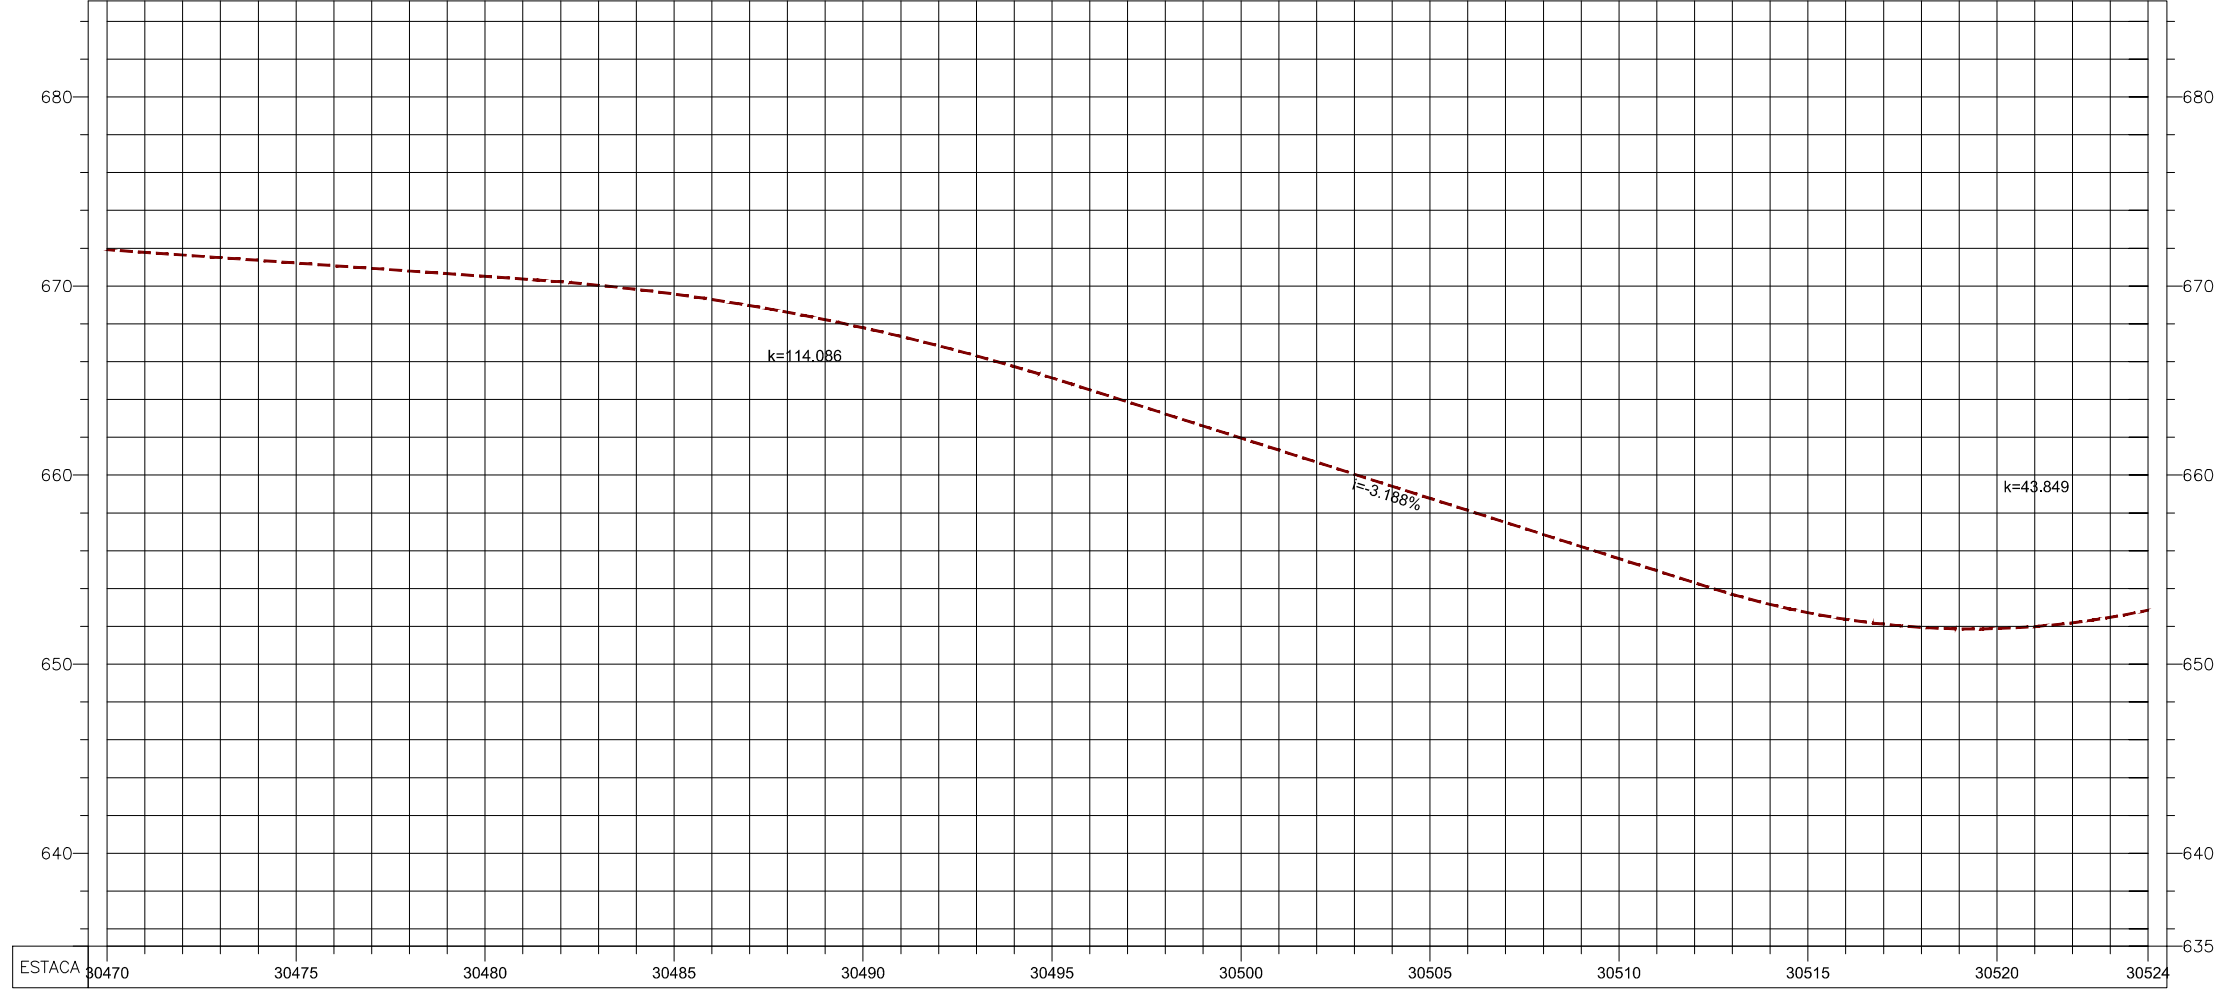

NOTAS:
1 - MEDIDAS EM METRO, EXCETO INDICAÇÃO CONTRÁRIA.

- LEGENDA:
- PAVIMENTO DE FAIXA DE ROLAMENTO A SER IMPLANTADO
 - PAVIMENTO DE ACOSTAMENTO A SER IMPLANTADO
 - PAVIMENTO EXISTENTE
 - FAIXA DE DOMÍNIO
 - OAE A SER IMPLANTADA
 - OAE EXISTENTE
 - ÁREA DE PRESERVAÇÃO PERMANENTE (APP)

Rev.	Descrição	Projetista	MSVia	ANTT



Projetista: **Canhedo Beppu**
 Engenharia Associada Ltda.
 Canhedo Beppu
 10 / 06 / 14
 MSVia
 ANTT

RODOVIA BR-163/MS
 Local : Entre km 0+00 ao km 847+20 / MS
 Assunto: Duplicação da BR-163/MS

PROJETO FUNCIONAL
 PLANTA E PERFIL LONGITUDINAL

Escala: 1:2000 - PLANTA / 1:2000(0) / 1:2000(1) - PERFIL

Código ANTT: MS-BR163/MS-0000.00-DUP-A1-GE/DE.F-556.R0

Código Interno: MS-BR163/MS-0000.00-DUP-A1-GE/DE.F-556.R0