


PERFIL LONGITUDINAL

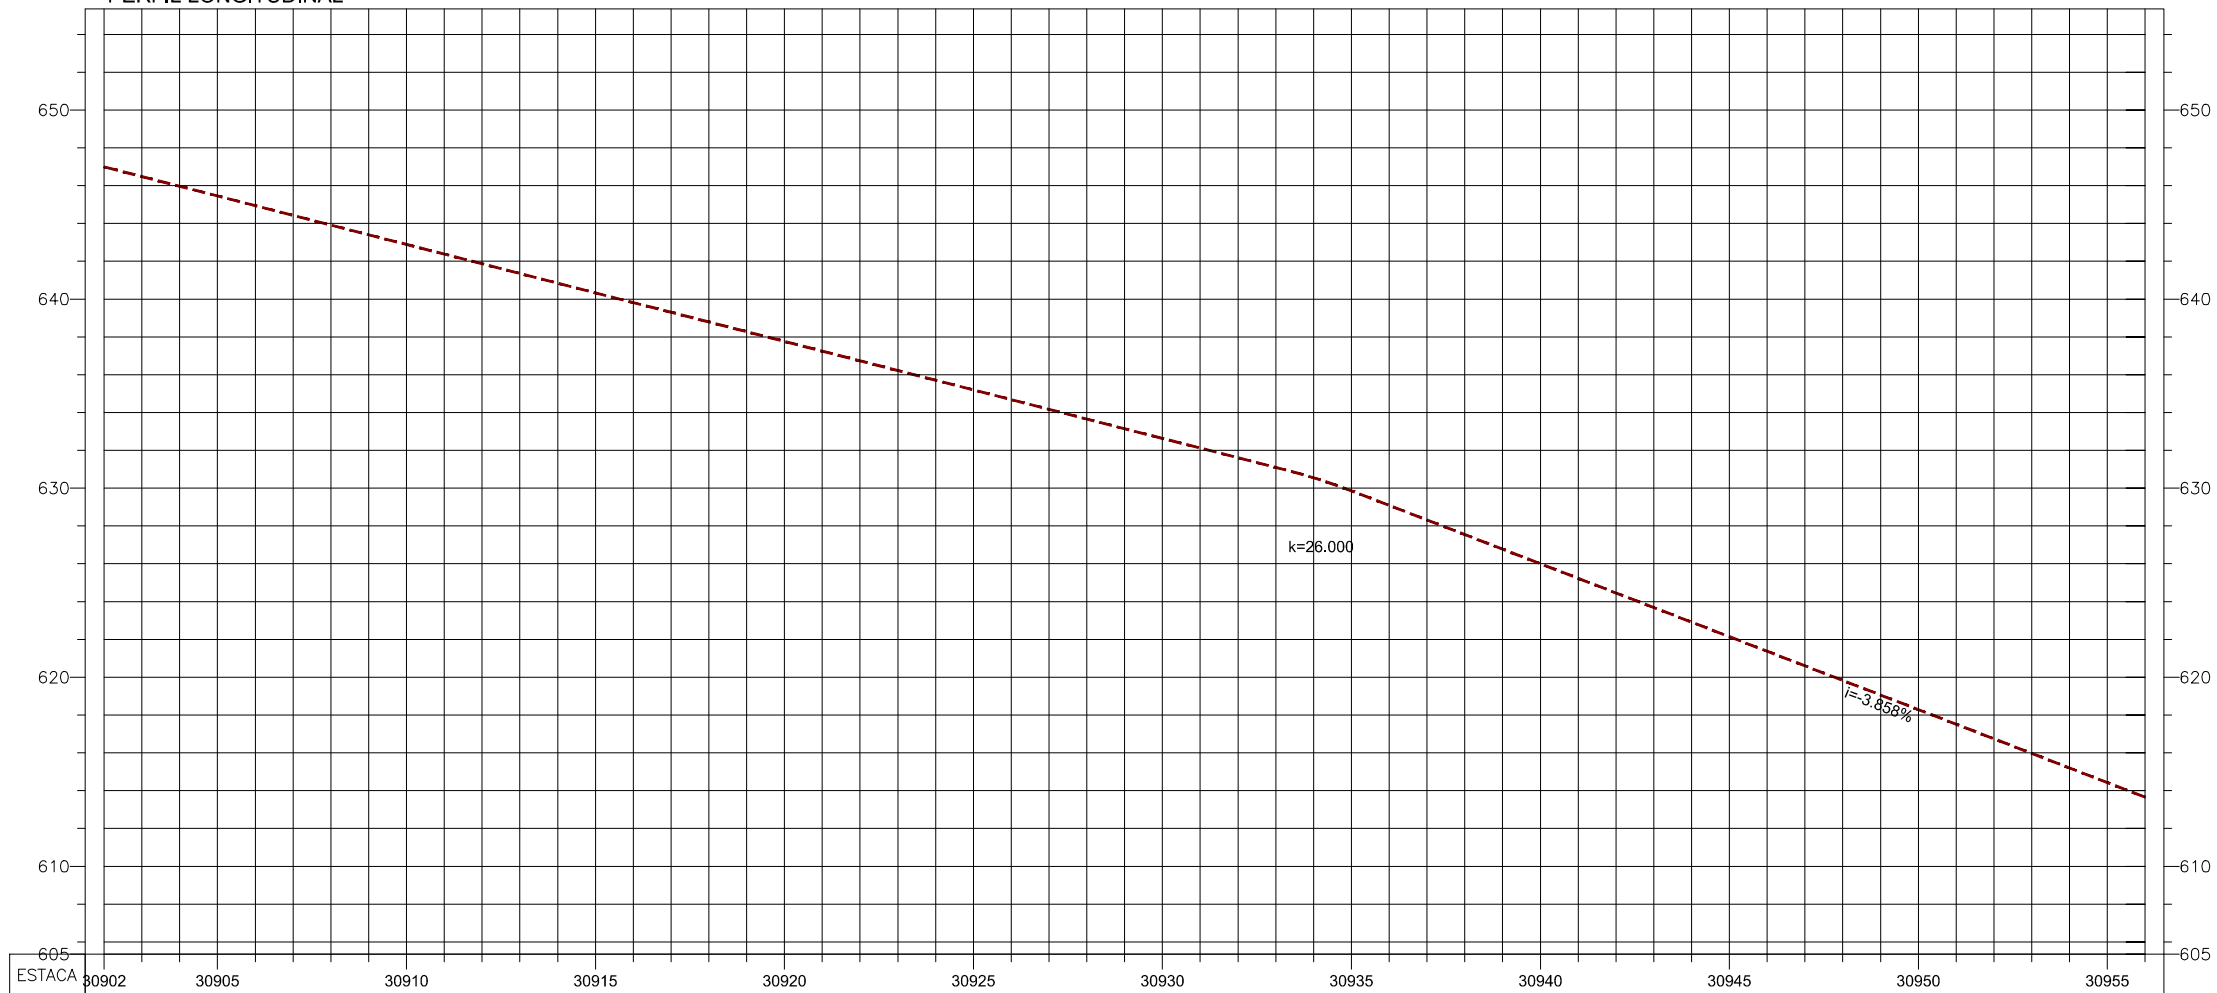

NOTAS:

- 1 - MEDIDAS EM METRO, EXCETO INDICAÇÃO CONTRÁRIA.
- 2 - INFORMAÇÃO NÃO RATIFICADA PELA ANTT.

LEGENDA:

- █ PAVIMENTO DE FAIXA DE ROLAMENTO A SER IMPLANTADO
- █ PAVIMENTO DE ACOSTAMENTO A SER IMPLANTADO
- █ PAVIMENTO EXISTENTE
- FAIXA DE DOMÍNIO
- FAIXA DE DOMÍNIO REAL (VER NOTA 2)

| | | | | |
|------|---|------------|--------------|------|
| | | /// | /// | /// |
| | | /// | /// | /// |
| | | /// | /// | /// |
| | | /// | /// | /// |
| 1 | Revisão na Faixa de Domínio e nas Notas | Am | 04 / 07 / 14 | /// |
| Rev. | Descrição | Projetista | MSVia | ANTT |



Projetista: **Canhedo Beppu**
 Engenharia Associada Ltda
 Rua...
 Canhedo Beppu
 Am
 10 / 06 / 14
 MSVia
 ANTT

RODOVIA BR-163/MS
 Local : Entre km 0+00 ao km 847+20 / MS
 Assunto: Duplicação da BR-163/MS

PROJETO FUNCIONAL
 PLANTA E PERFIL LONGITUDINAL

Escala
 1:2000-PLANTA
 1:2000(H) 1:2000(V)-PERFIL

Código ANTT
 Código Interno
 MS-BR163/MS-0000.00-DUP-A1-GE/DE.F-564.R1