


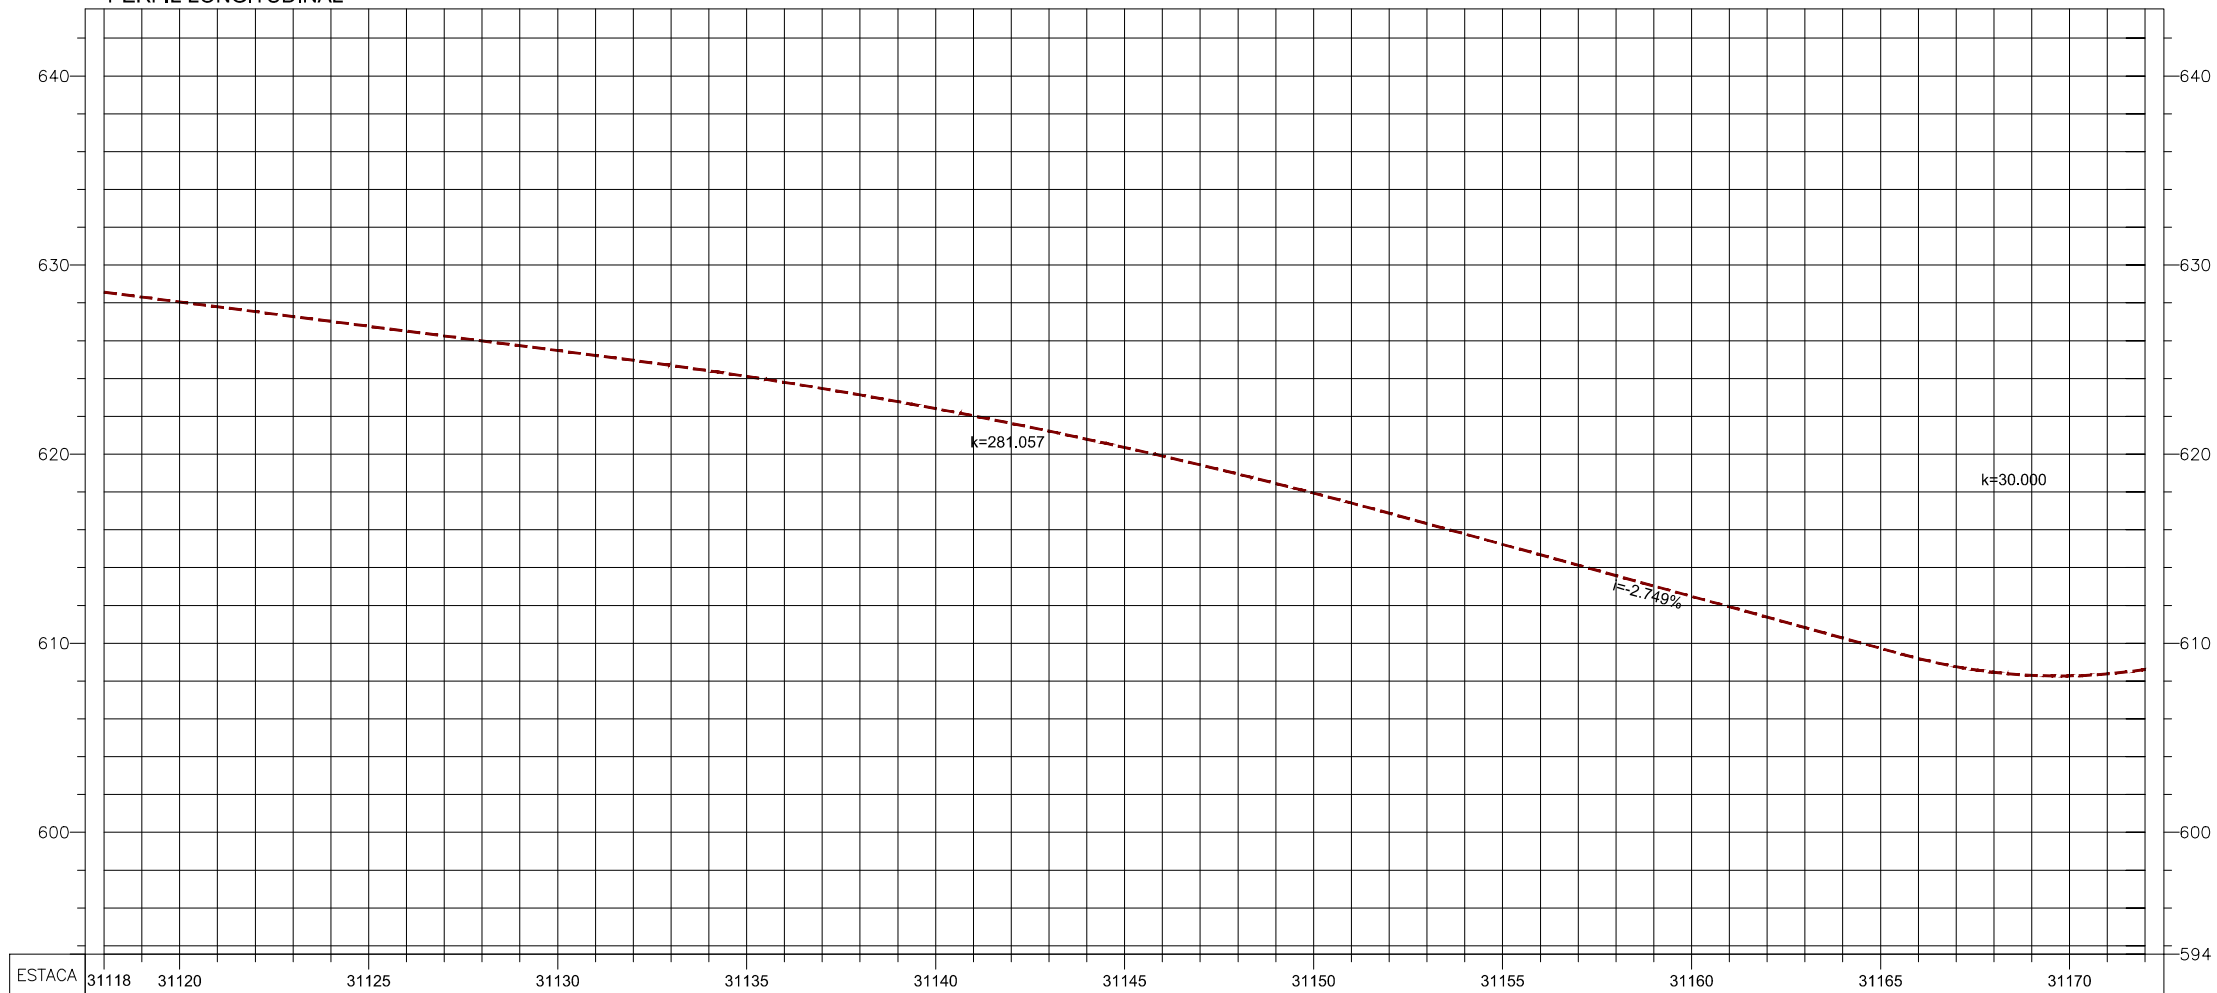

PERFIL LONGITUDINAL



- NOTAS:
- 1 - MEDIDAS EM METRO, EXCETO INDICAÇÃO CONTRÁRIA.
  - 2 - INFORMAÇÃO NÃO RATIFICADA PELA ANTT.

- LEGENDA:
- █ PAVIMENTO DE FAIXA DE ROLAMENTO A SER IMPLANTADO
  - █ PAVIMENTO DE ACOSTAMENTO A SER IMPLANTADO
  - █ PAVIMENTO EXISTENTE
  - █ FAIXA DE DOMÍNIO
  - █ ÁREA DE PROTEÇÃO PERMANENTE (APP)

Rev.	Descrição	Projeta	MSVia	ANTT
1	Revisão na Faixa de Domínio e nas Notas	<i>Am</i>	04 / 07 / 14	///



Projeta: **Canhedo Beppu**  
 Engenharia Associada Ltda.  
 Canhedo Beppu  
*Am*  
 10 / 06 / 14  
 MSVia  
 ANTT  
 Escala  
 1:2000 - PLANTA  
 1:2000 (H) 1:2000 (V) - PERFIL

RODOVIA BR-163/MS  
 Local : Entre km 0+00 ao km 847+20 / MS  
 Assunto: Duplicação da BR-163/MS  
 PROJETO FUNCIONAL  
 PLANTA E PERFIL LONGITUDINAL

Código ANTT  
 Código Interno  
 MS-BR163/MS-0000.00-DUP-A1-GE/DE.F-568.R1