


PERFIL LONGITUDINAL

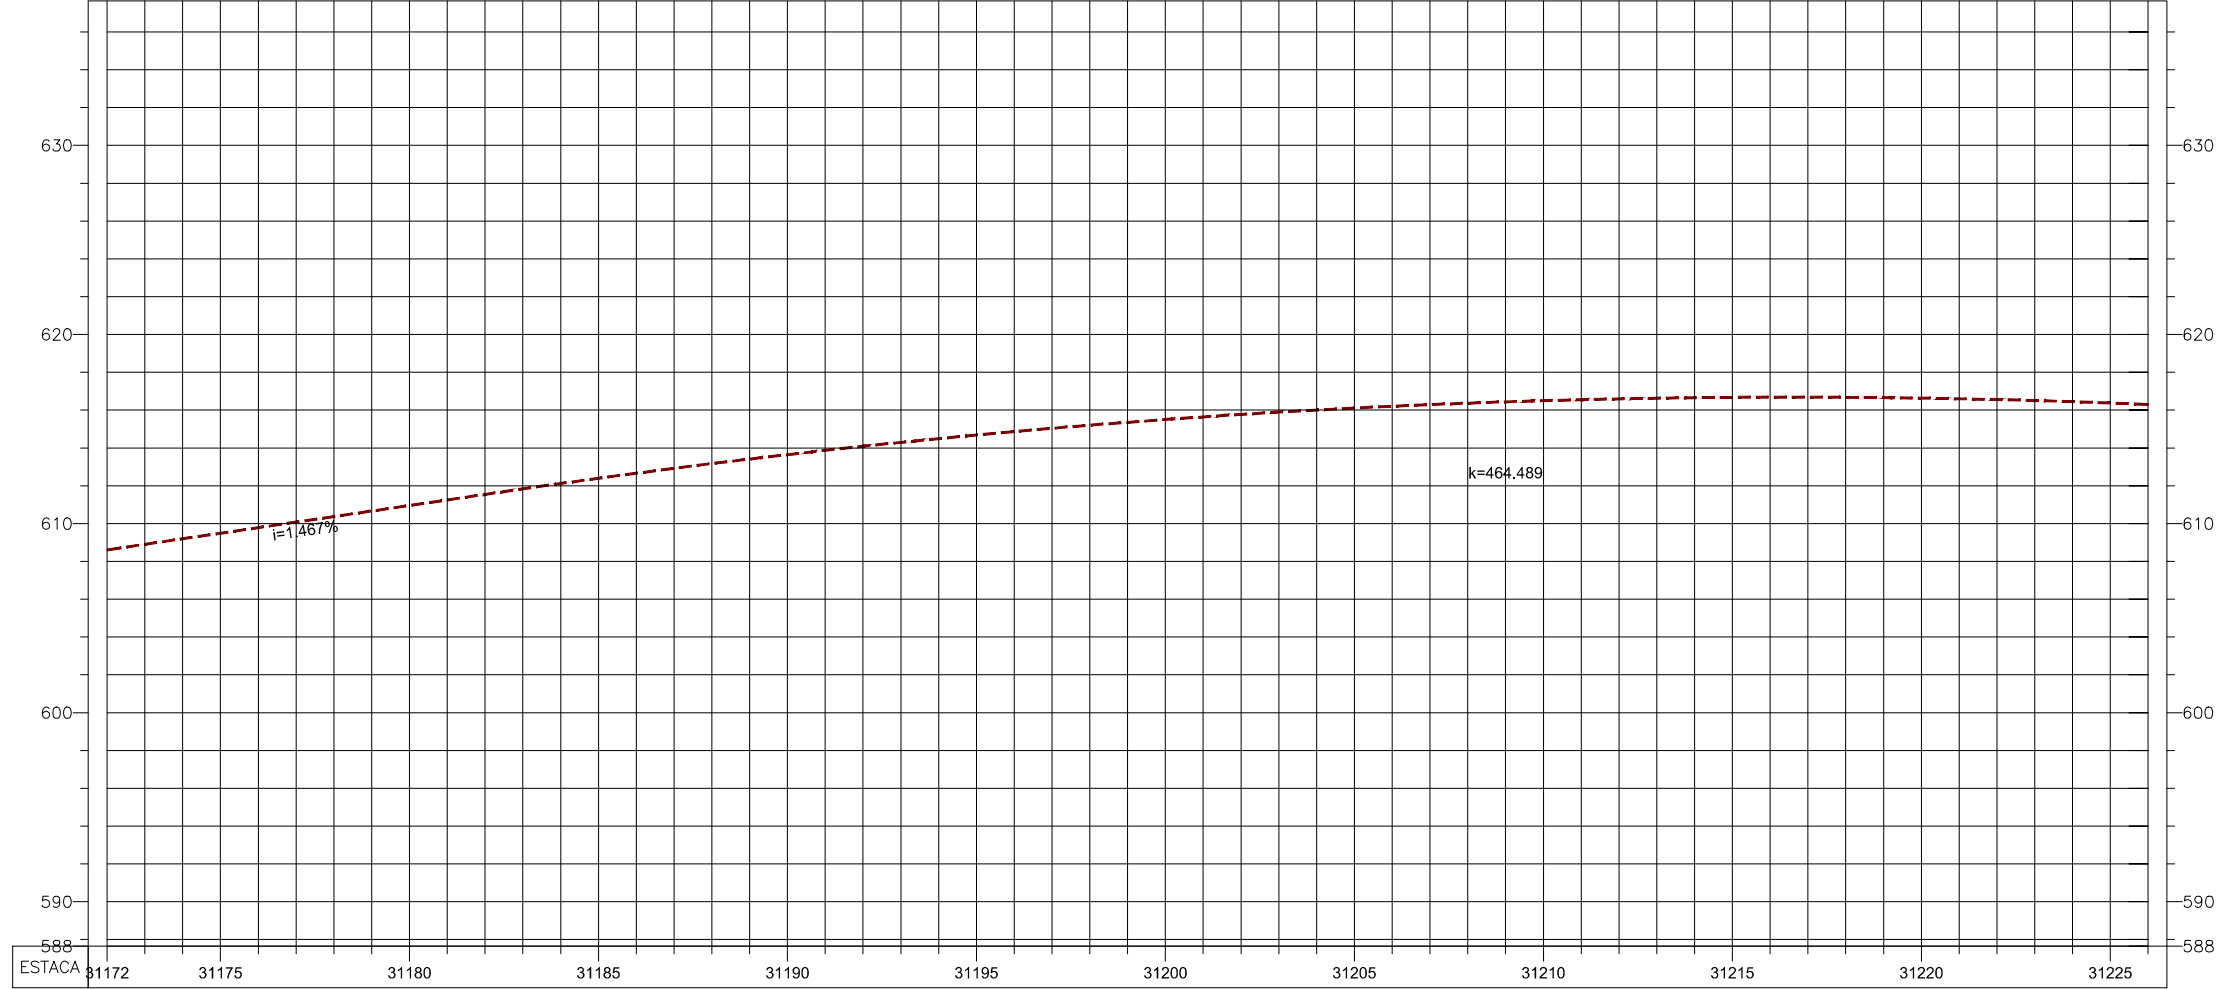

- NOTAS:
- 1 - MEDIDAS EM METRO, EXCETO INDICAÇÃO CONTRÁRIA.
  - 2 - INFORMAÇÃO NÃO RATIFICADA PELA ANTT.

- LEGENDA:
- █ PAVIMENTO DE FAIXA DE ROLAMENTO A SER IMPLANTADO
  - █ PAVIMENTO DE ACOSTAMENTO A SER IMPLANTADO
  - █ PAVIMENTO EXISTENTE
  - FAIXA DE DOMÍNIO
  - FAIXA DE DOMÍNIO REAL (VER NOTA 2)

Rev.	Descrição	Projeta	MSVia	ANTT
1	Revisão na Faixa de Domínio e nas Notas	<i>Am</i>	04 / 07 / 14	///



Projetista: **Canhedo Beppu**  
 Engenharia e Arquitetura Ltda.  
 Canhedo Beppu  
*Am*  
 10 / 06 / 14  
 MSVia  
 ANTT

**RODOVIA BR-163/MS**  
 Local : Entre km 0+00 ao km 847+20 / MS  
 Assunto: Duplicação da BR-163/MS  
**PROJETO FUNCIONAL**  
**PLANTA E PERFIL LONGITUDINAL**

Escala: 1:2000 - PLANTA, 1:2000(H), 1:2000(V) - PERFIL  
 Código ANTT  
 Código Interno: MS-BR163/MS-0000.00-DUP-A1-GE/DE.F-569.R1