


PERFIL LONGITUDINAL

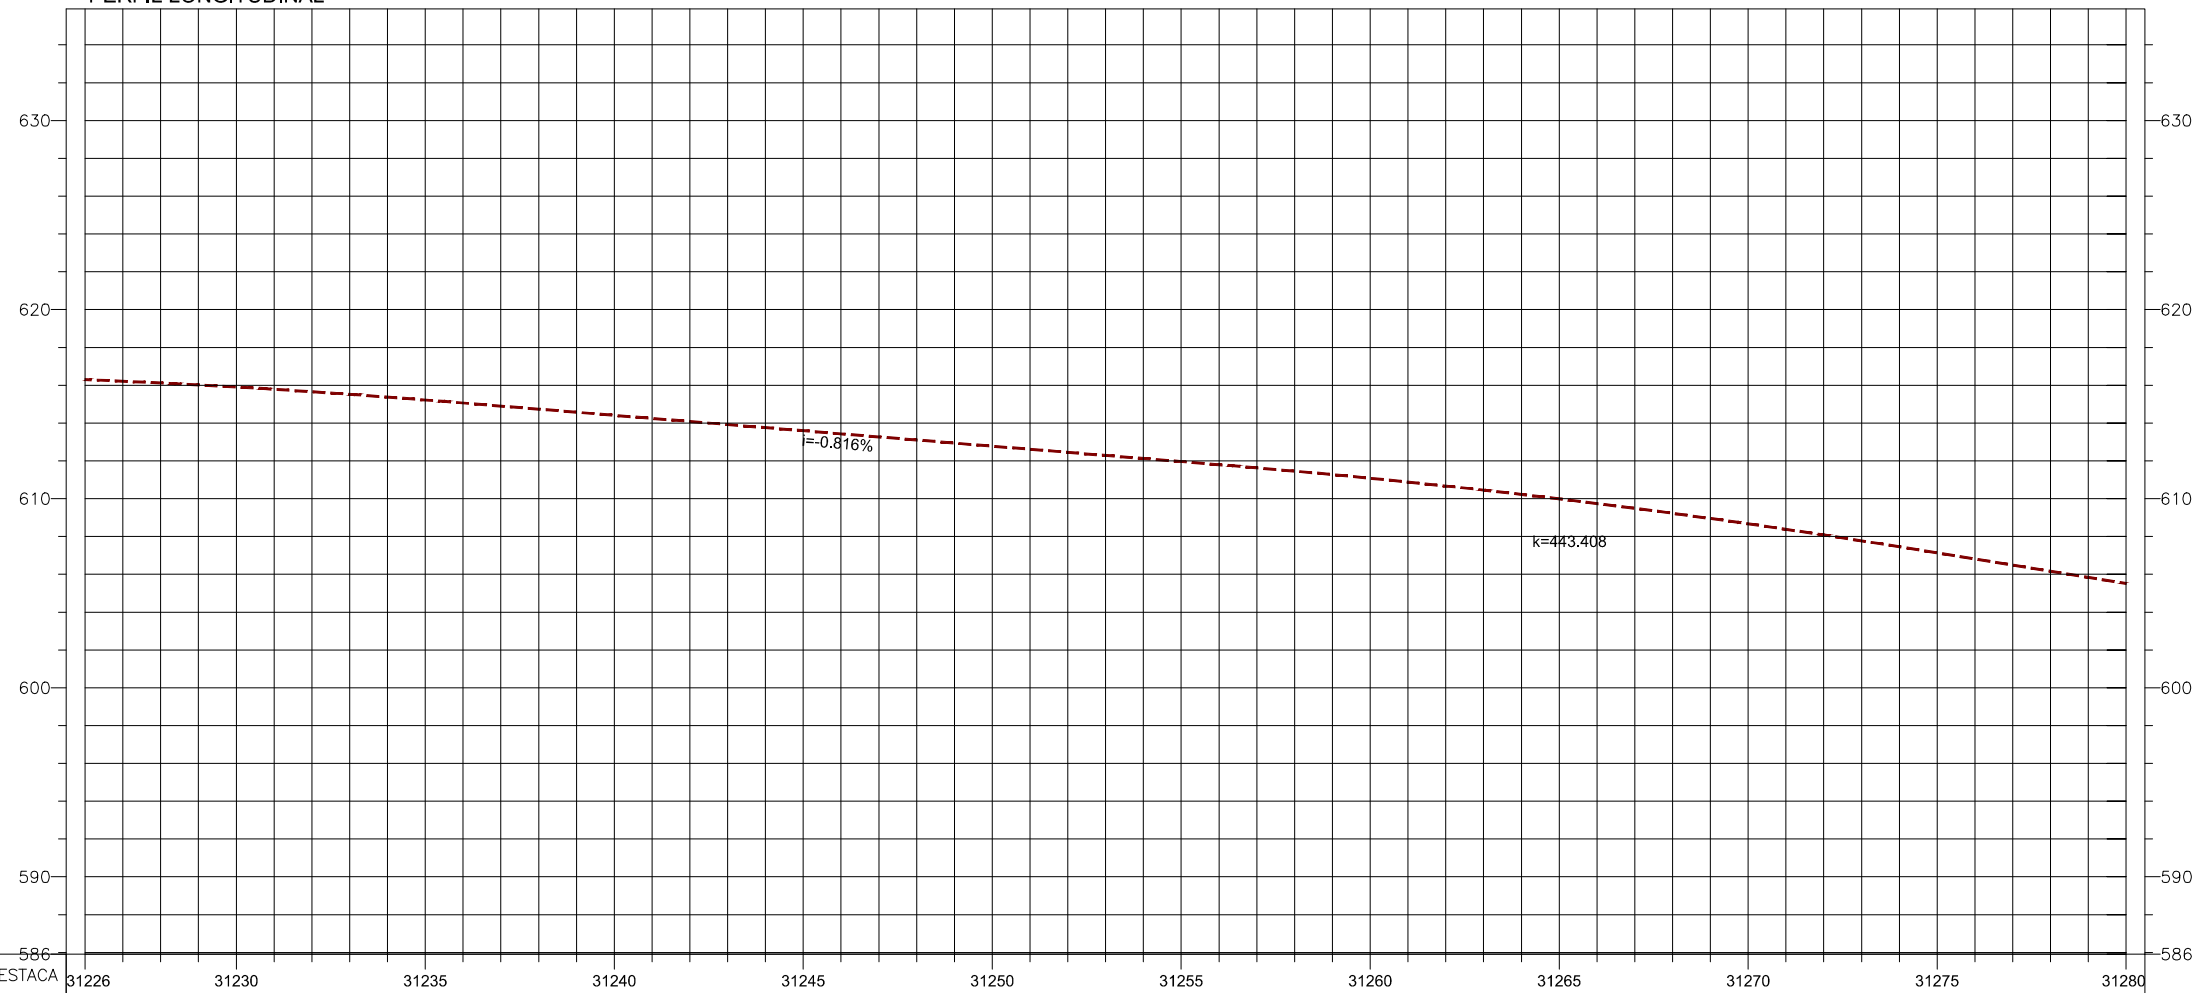

NOTAS:

- 1 - MEDIDAS EM METRO, EXCETO INDICAÇÃO CONTRÁRIA.
- 2 - INFORMAÇÃO NÃO RATIFICADA PELA ANTT.

LEGENDA:

- PAVIMENTO DE FAIXA DE ROLAMENTO A SER IMPLANTADO
- PAVIMENTO DE ACOSTAMENTO A SER IMPLANTADO
- PAVIMENTO EXISTENTE
- FAIXA DE DOMÍNIO
- FAIXA DE DOMÍNIO REAL (VER NOTA 2)

Rev.	Descrição	Projetista	MSVia	ANTT
2	Revisão na Faixa de Domínio e nas Notas	<i>Am</i> 04 / 07 / 14	///	///
1	Indicação de acesso.	<i>Am</i> 24 / 06 / 14	///	///



Projetista: **Canhedo Beppu**
Engenharia Associada Ltda

Canhedo Beppu
Am
10 / 06 / 14

MSVia
///

ANTT
///

RODOVIA BR-163/MS
Local : Entre km 0+00 ao km 847+20 / MS
Assunto: Duplicação da BR-163/MS

PROJETO FUNCIONAL
PLANTA E PERFIL LONGITUDINAL

Escala
1:2000-PLANTA
1:2000(H) 1:2000(V)-PERFIL

Código ANTT

Código Interno
MS-BR163/MS-0000.00-DUP-A1-GE/DE.F-570.R2