


PERFIL LONGITUDINAL

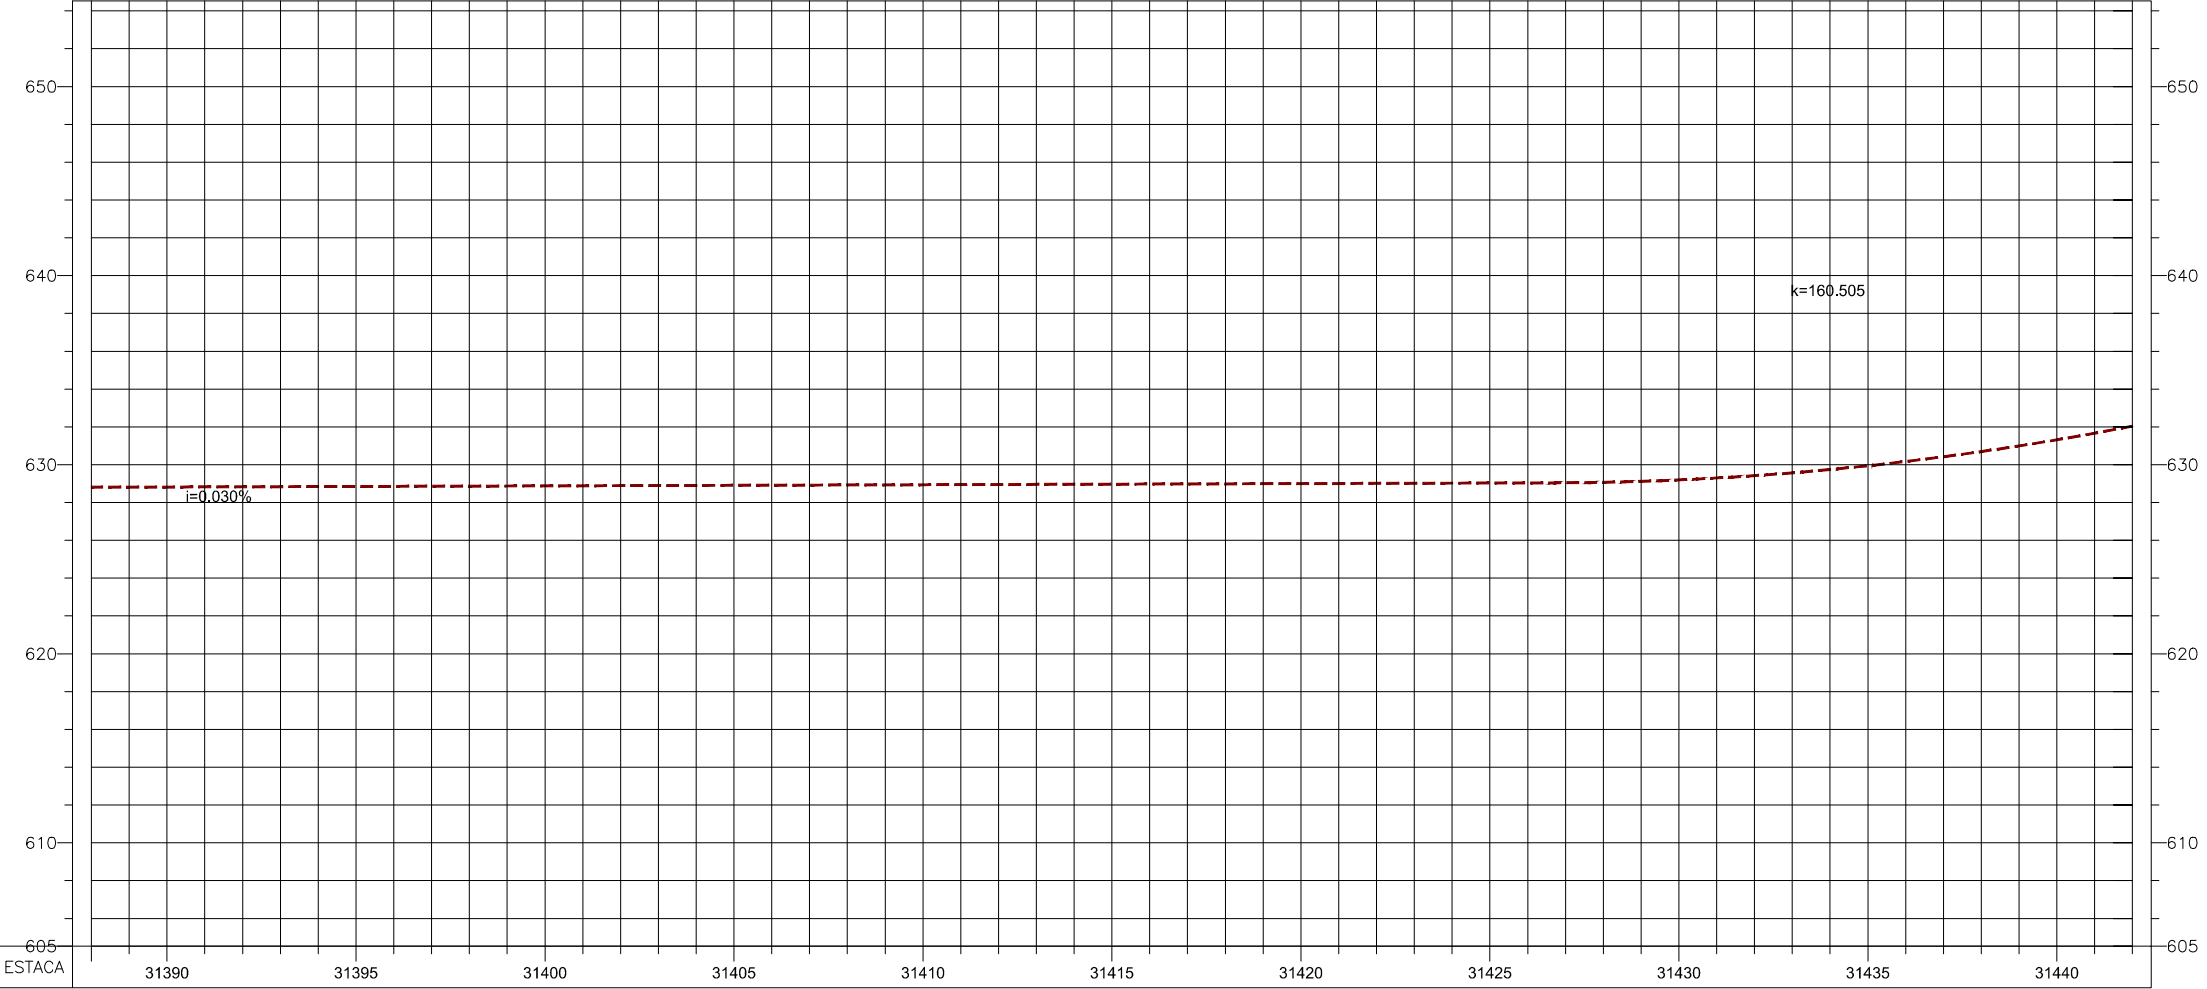

- NOTAS:
- 1 - MEDIDAS EM METRO, EXCETO INDICAÇÃO CONTRÁRIA.
  - 2 - INFORMAÇÃO NÃO RATIFICADA PELA ANTT.

- LEGENDA:
- █ PAVIMENTO DE FAIXA DE ROLAMENTO A SER IMPLANTADO
  - █ PAVIMENTO DE ACOSTAMENTO A SER IMPLANTADO
  - █ PAVIMENTO EXISTENTE
  - FAIXA DE DOMÍNIO
  - FAIXA DE DOMÍNIO REAL (VER NOTA 2)

|     |   |              |       |      |
|-----|---|--------------|-------|------|
|     |   | ///          | ///   | ///  |
|     |   | ///          | ///   | ///  |
|     |   | ///          | ///   | ///  |
|     |   | ///          | ///   | ///  |
| 1   | Revisão na Faixa de Domínio e nas Notas | 04 / 07 / 14 | ///   | ///  |
| Rev | Descrição                               | Projetista   | MSVia | ANTT |



Projetista: **Canhedo Beppu**  
Engenharia Arquitetura Ltda

Canhedo Beppu  
*Am*  
 10 / 06 / 14  
 MSVia  
 ANTT

RODOVIA BR-163/MS  
 Local : Entre km 0+00 ao km 847+20 / MS  
 Assunto: Duplicação da BR-163/MS

PROJETO FUNCIONAL  
 PLANTA E PERFIL LONGITUDINAL

Escala: 1:2000-PLANTA, 1:2000(0) 1:2000(1)-PERFIL  
 Código ANTT  
 Código Interno: MS-BR163/MS-0000.00-DUP-A1-GE/DE.F-573.R1