


PERFIL LONGITUDINAL

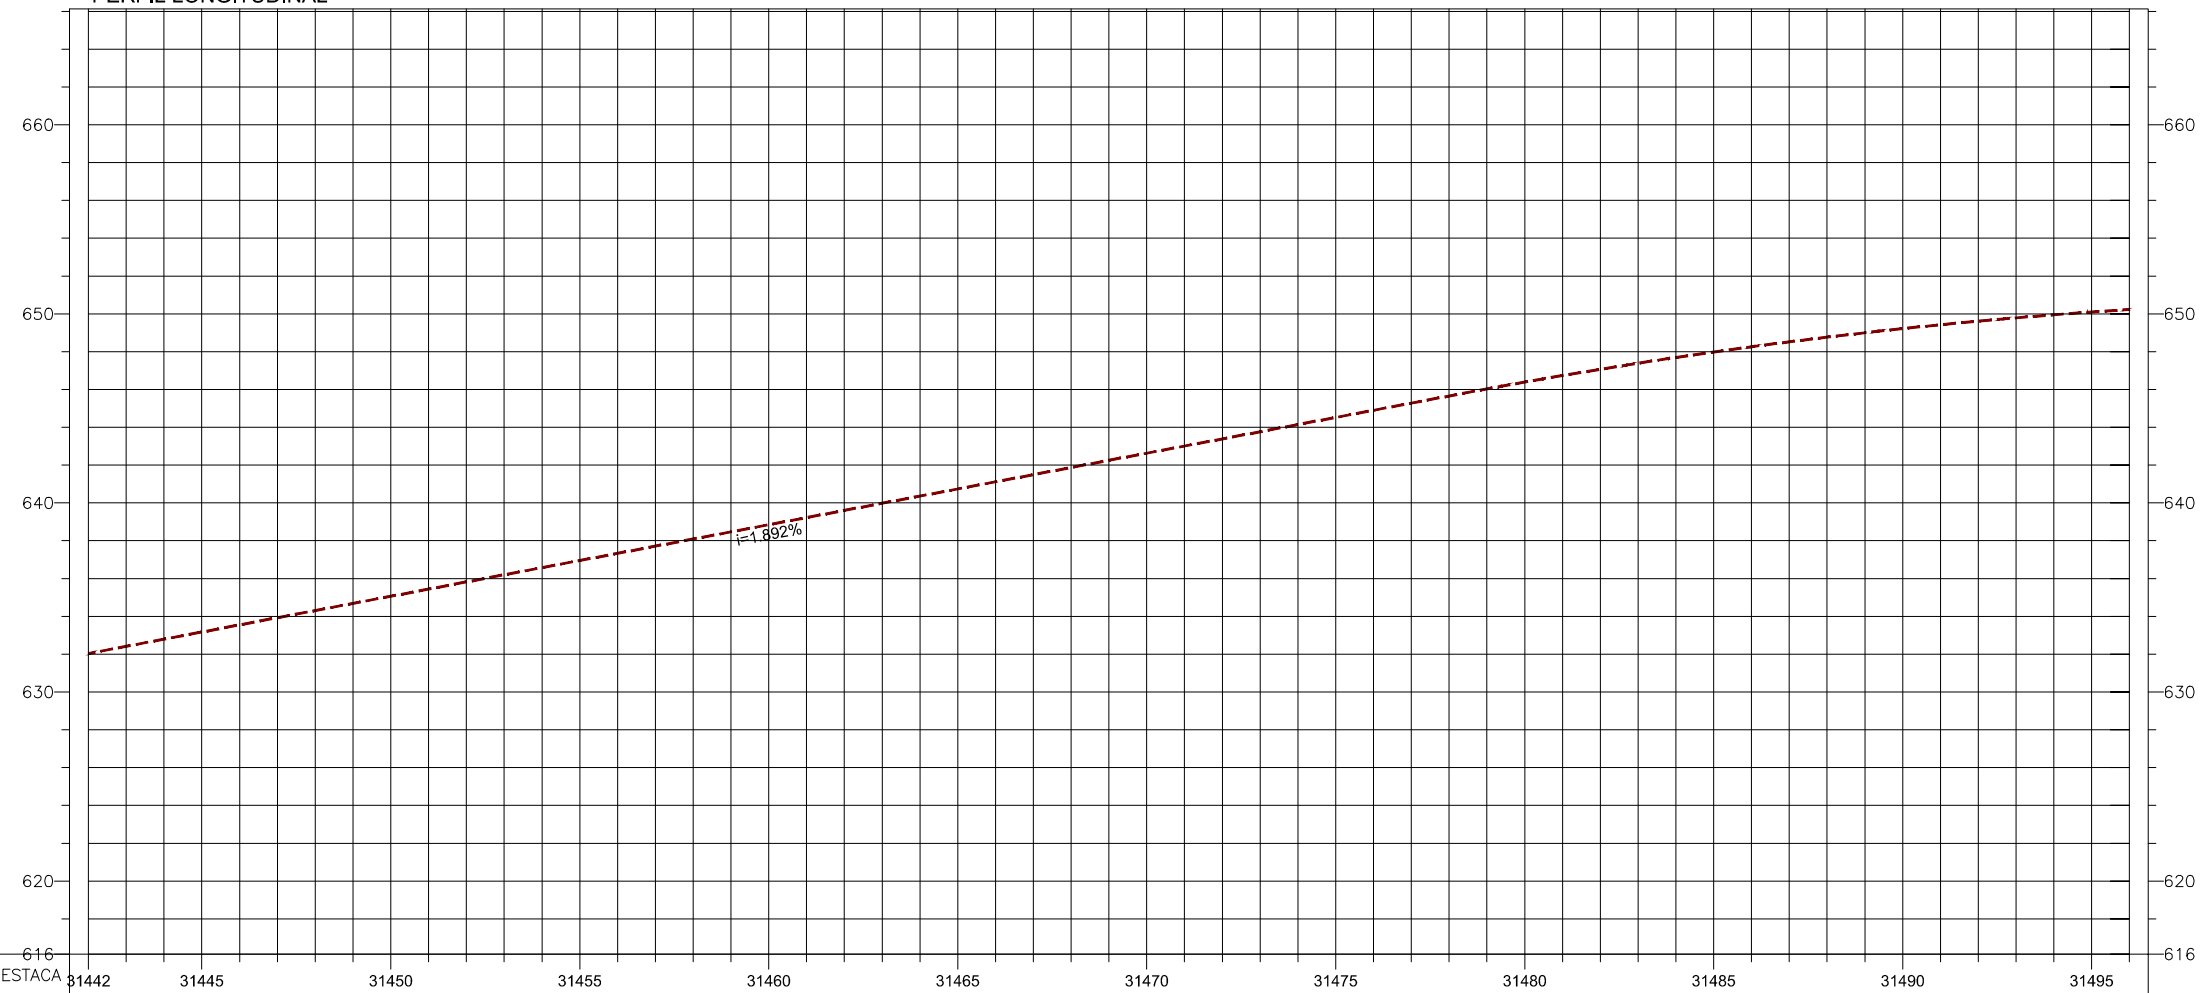

- NOTAS:
 1 - MEDIDAS EM METRO, EXCETO INDICAÇÃO CONTRÁRIA.
 2 - INFORMAÇÃO NÃO RATIFICADA PELA ANTT.

- LEGENDA:
 ■ PAVIMENTO DE FAIXA DE ROLAMENTO A SER IMPLANTADO
 ■ PAVIMENTO DE ACOSTAMENTO A SER IMPLANTADO
 ■ PAVIMENTO EXISTENTE
 ■ FAIXA DE DOMÍNIO
 ■ FAIXA DE DOMÍNIO REAL (VER NOTA 2)

Rev	Descrição	Projeta	MSVia	ANTT
1	Revisão na Faixa de Domínio e nas Notas	Am	04 / 07 / 14	///



Projeta: **Canhedo Beppu**
 Engenharia Associada Ltda.
 Canhedo Beppu
 10 / 06 / 14
 MSVia
 ANTT

RODOVIA BR-163/MS
 Local : Entre km 0+00 ao km 847+20 / MS
 Assunto: Duplicação da BR-163/MS

PROJETO FUNCIONAL
 PLANTA E PERFIL LONGITUDINAL

Escala
 1:2000-PLANTA
 1:2000(0) 1:2000(-) PERFIL

Código ANTT
 Código Interno
 MS-BR163/MS-0000.00-DUP-A1-GE/DE.F-574.R1