


PERFIL LONGITUDINAL

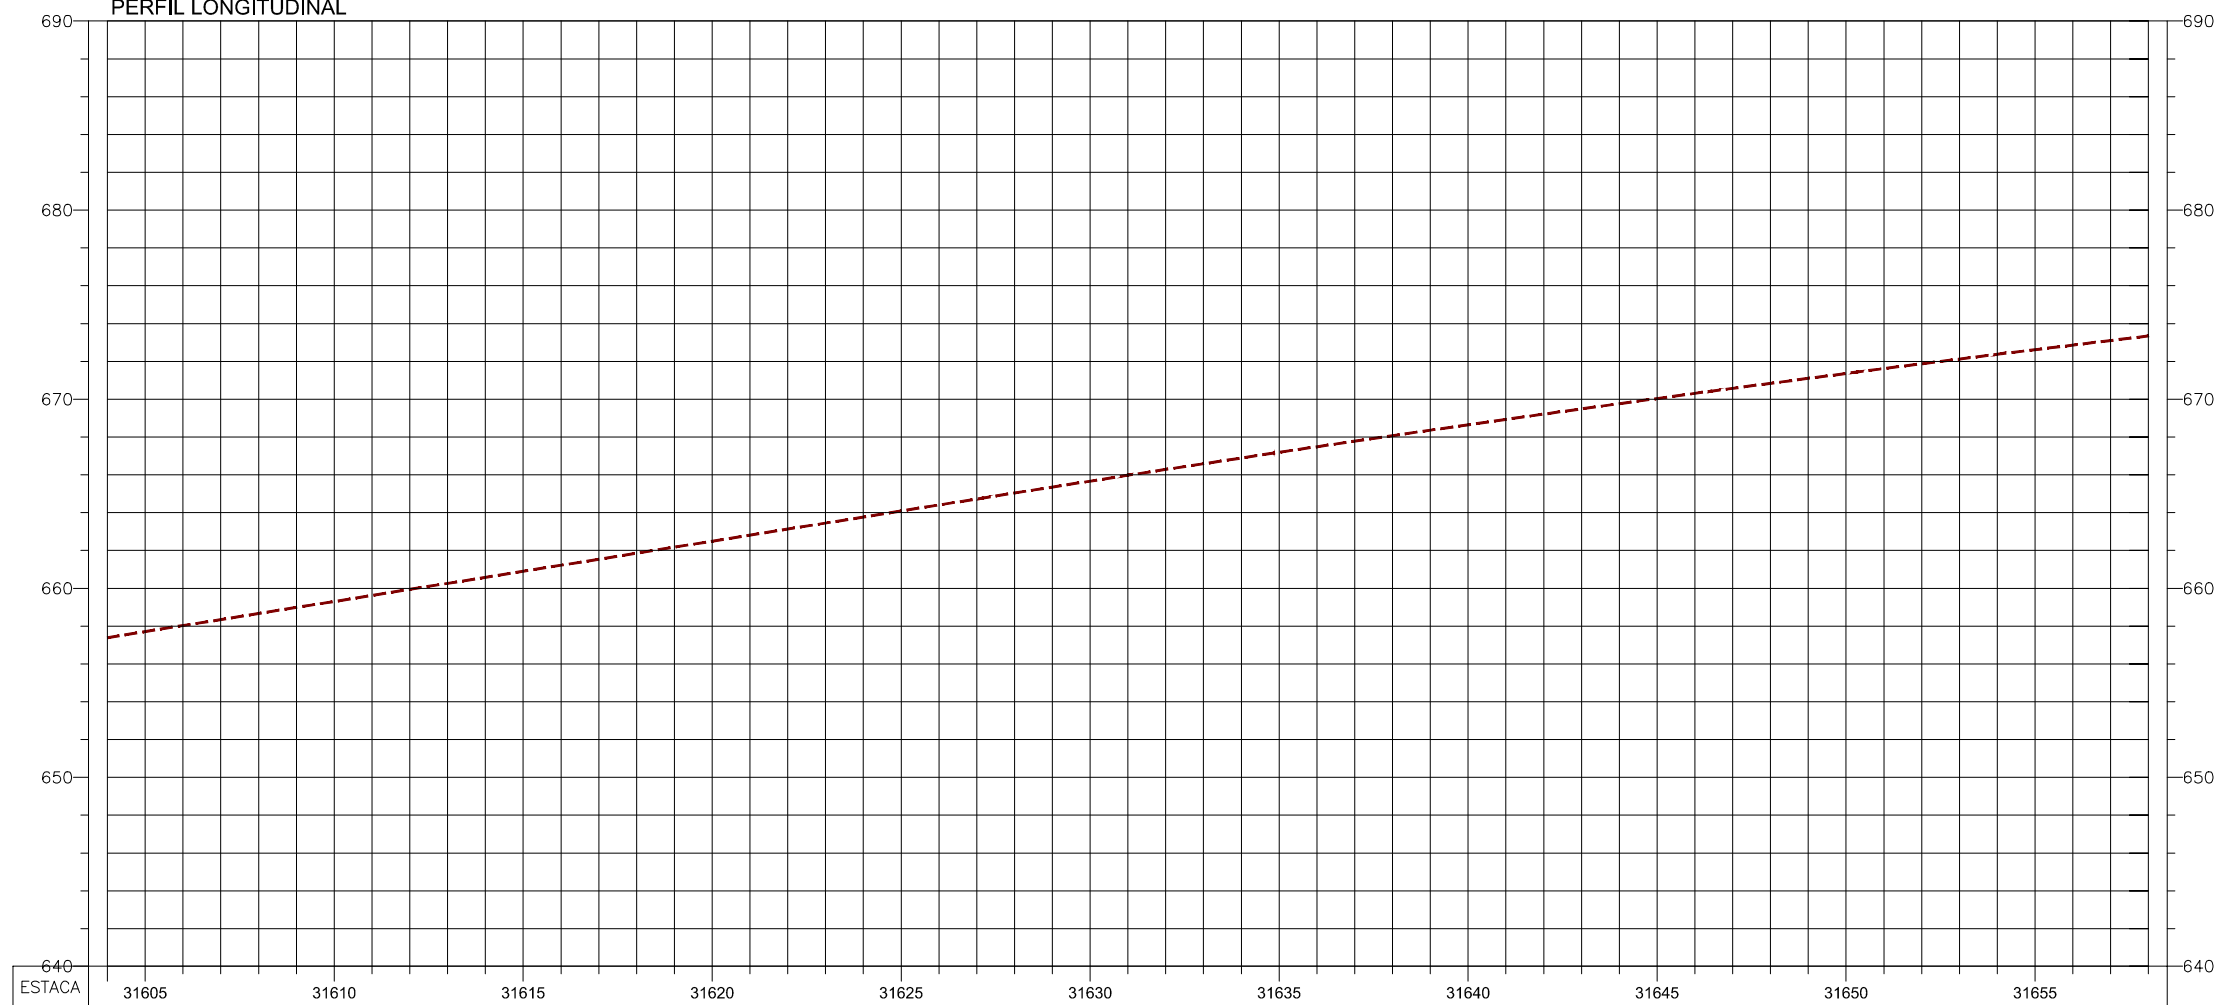

NOTAS:

- 1 - MEDIDAS EM METRO, EXCETO INDICAÇÃO CONTRÁRIA.
- 2 - INFORMAÇÃO NÃO RATIFICADA PELA ANTT.

LEGENDA:

- PAVIMENTO DE FAIXA DE ROLAMENTO A SER IMPLANTADO
- PAVIMENTO DE ACOSTAMENTO A SER IMPLANTADO
- PAVIMENTO EXISTENTE
- FAIXA DE DOMÍNIO
- FAIXA DE DOMÍNIO REAL (VER NOTA 2)

Rev	Descrição	Projetista	MSVia	ANTT
1	Revisão na Faixa de Domínio e nas Notas	<i>Am</i>	04 / 07 / 14	///



Projetista: **Canhedo Beppu**  
Ingenharia Associada Ltda.

Canhedo Beppu  
*Am*  
 10 / 06 / 14

MSVia  
 //

ANTT  
 //

Escala  
 1:2000 - PLANTA  
 1:2000 (h) 1:2000 (v) - PERFIL

RODOVIA BR-163/MS  
 Local : Entre km 0+00 ao km 847+20 / MS  
 Assunto: Duplicação da BR-163/MS

PROJETO FUNCIONAL  
 PLANTA E PERFIL LONGITUDINAL

Código ANTT

Código Interno  
 MS-BR163/MS-0000.00-DUP-A1-GE/DE.F-577.R1