


PERFIL LONGITUDINAL

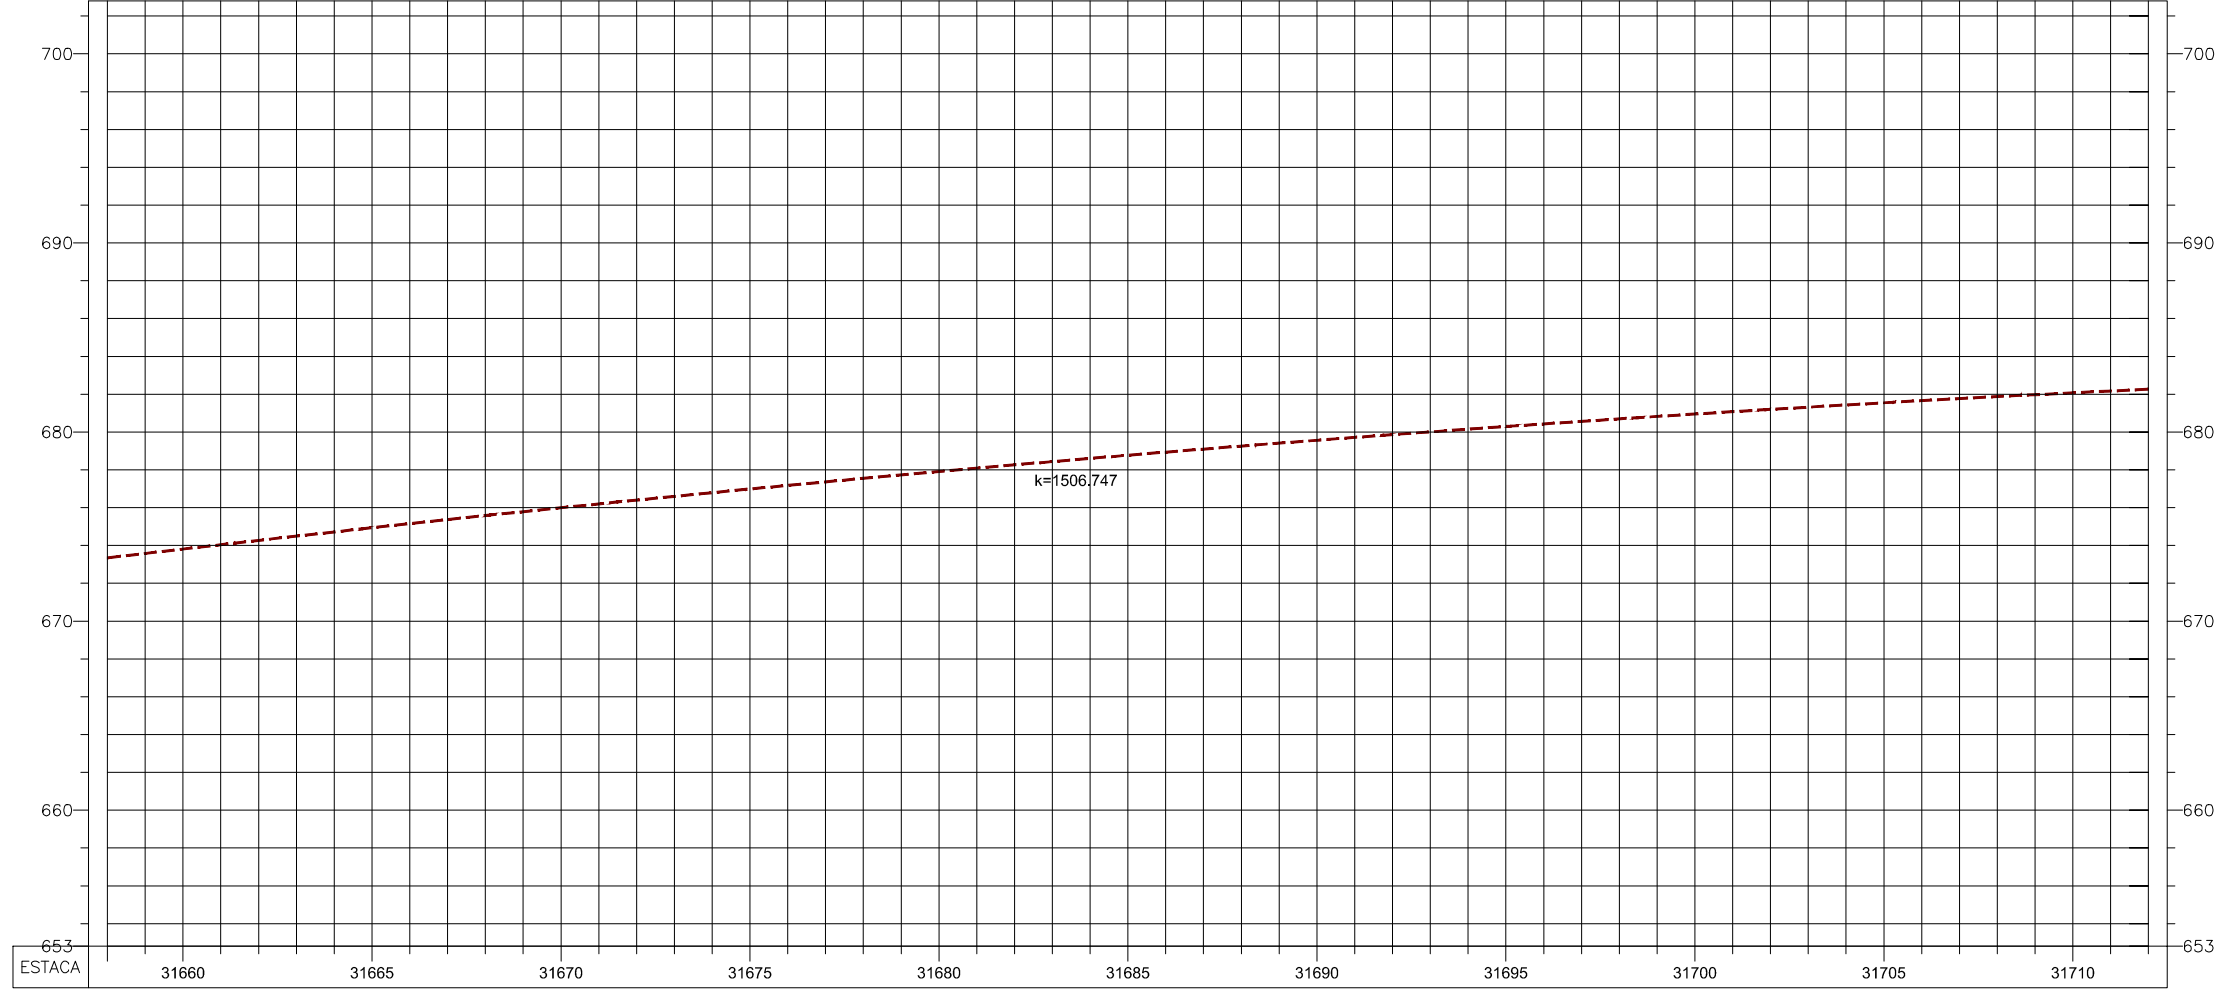

- NOTAS:
- 1 - MEDIDAS EM METRO, EXCETO INDICAÇÃO CONTRÁRIA.
 - 2 - INFORMAÇÃO NÃO RATIFICADA PELA ANTT.

- LEGENDA:
- PAVIMENTO DE FAIXA DE ROLAMENTO A SER IMPLANTADO
 - PAVIMENTO DE ACOSTAMENTO A SER IMPLANTADO
 - PAVIMENTO EXISTENTE
 - FAIXA DE DOMÍNIO
 - FAIXA DE DOMÍNIO REAL (VER NOTA 2)

Rev	Descrição	Projeta	MSVia	ANTT
1	Revisão na Faixa de Domínio e nas Notas	Am	04 / 07 / 14	///



Projeta: **Canhedo Beppu**
 Engenharia Associada Ltda.
 Canhedo Beppu
 10 / 06 / 14
 MSVia
 ANTT

RODOVIA BR-163/MS
 Local : Entre km 0+00 ao km 847+20 / MS
 Assunto: Duplicação da BR-163/MS

PROJETO FUNCIONAL
 PLANTA E PERFIL LONGITUDINAL

Escala: 1:2000-PLANTA, 1:2000(0), 1:2000(-)PERFIL
 Código ANTT
 Código Interno: MS-BR163/MS-0000.00-DUP-A1-GE/DE-F-578.R1