


PERFIL LONGITUDINAL

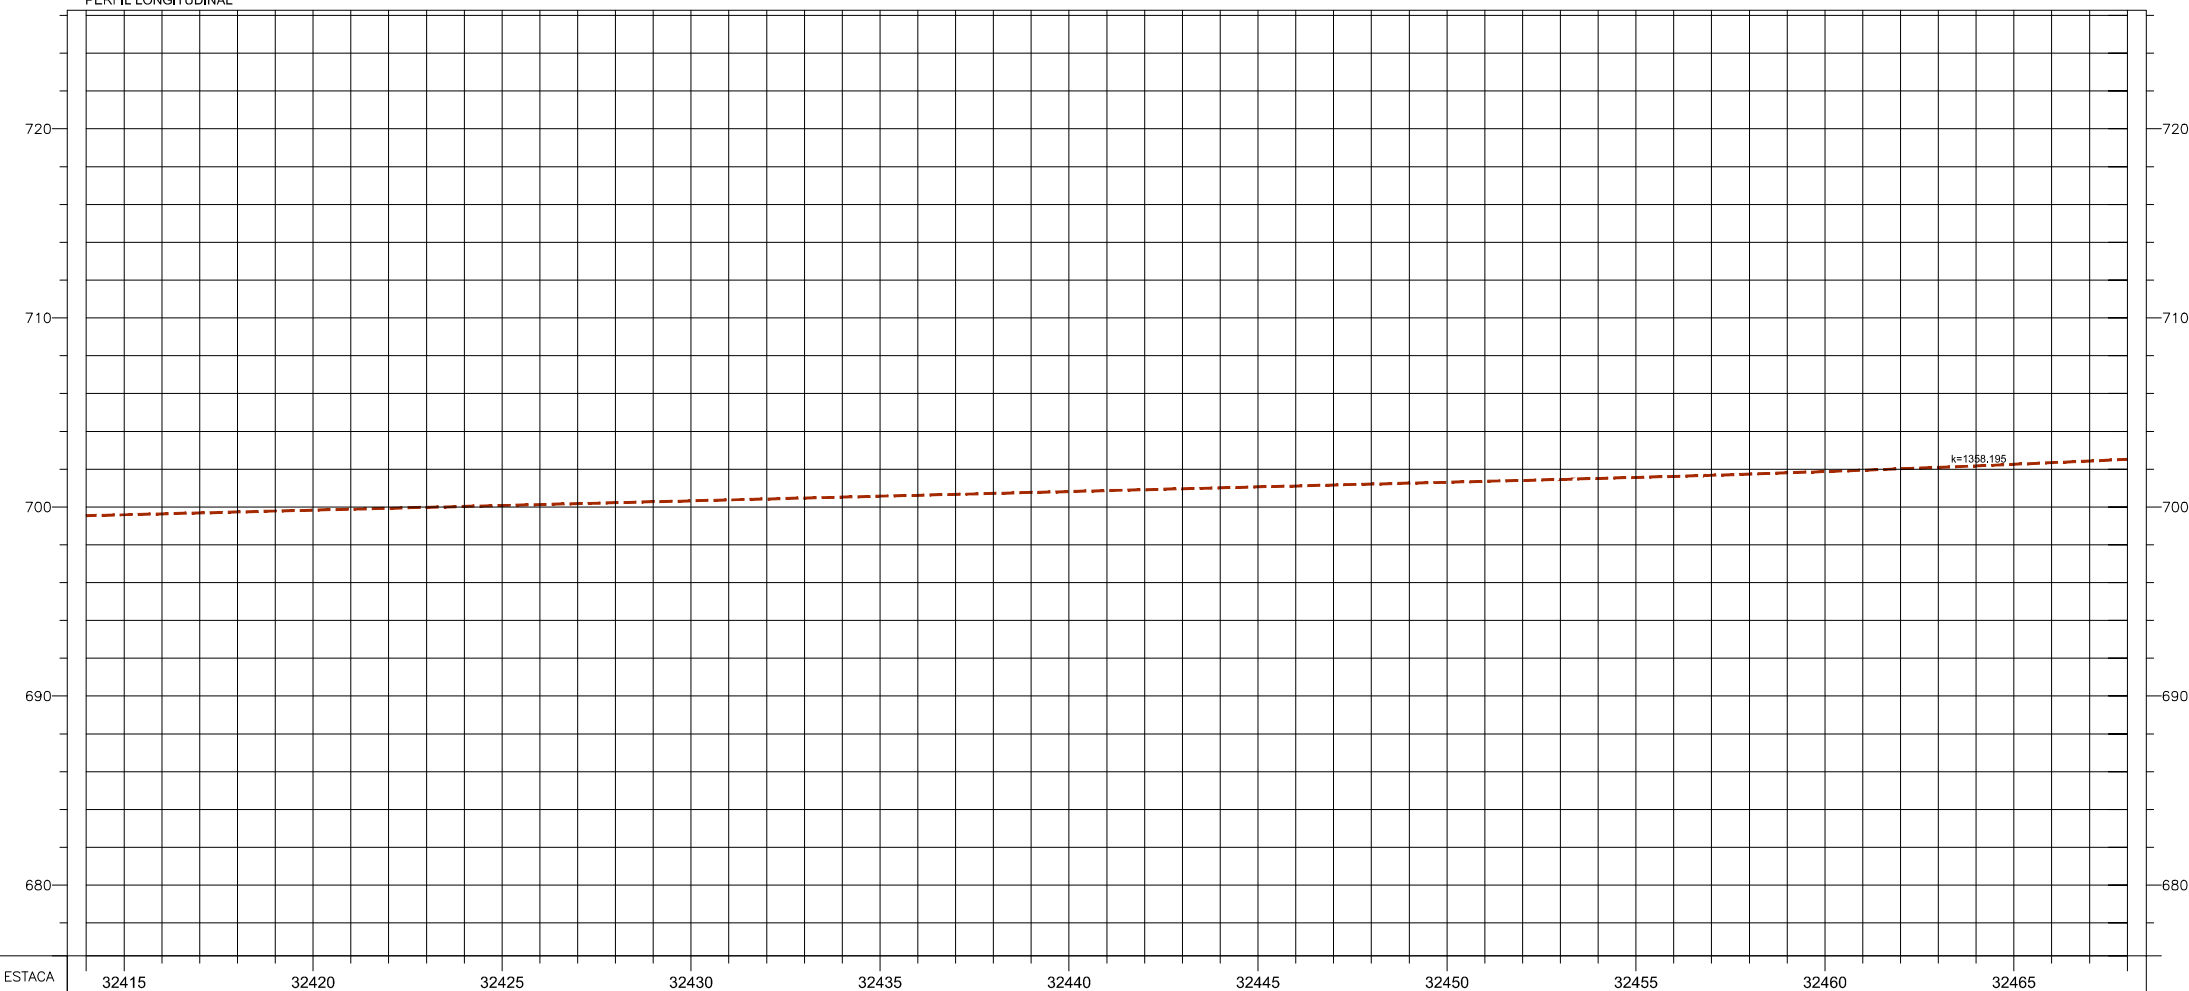

NOTAS:
 1 - MEDIDAS EM METRO, EXCETO INDICAÇÃO CONTRÁRIA;
 2 - INFORMAÇÃO NÃO RATIFICADA PELA ANTT.

- LEGENDA:
- PAVIMENTO DE FAIXA DE ROLAMENTO A SER IMPLANTADO
 - PAVIMENTO DE ACOSTAMENTO A SER IMPLANTADO
 - PAVIMENTO EXISTENTE
 - FAIXA DE DOMÍNIO
 - FAIXA DE DOMÍNIO REAL (VER NOTA 2)

		///	///	///
		///	///	///
		///	///	///
		///	///	///
1	Revisão na Faixa de Domínio e nas Notas	04 / 07 / 14	///	///
Rev.	Descrição	Projetista	MSVia	ANTT



Projetista: **Canhedo Beppu**
 Engenharia Associada Ltda.
 Canhedo Beppu
 10 / 06 / 14
 MSVia
 ANTT

RODOVIA BR-163/MS
 Local : Entre km 0+00 ao km 847+20 / MS
 Assunto: Duplicação da BR-163/MS

PROJETO FUNCIONAL
 PLANTA E PERFIL LONGITUDINAL

Escala
 1:2000-PLANTA
 1:2000(4) 1:2000(1)-PERFIL

Código ANTT

Código Interno
 MS-BR163/MS-0000.00-DUP-A1-GE/DE-F-592.R1