


PERFIL LONGITUDINAL

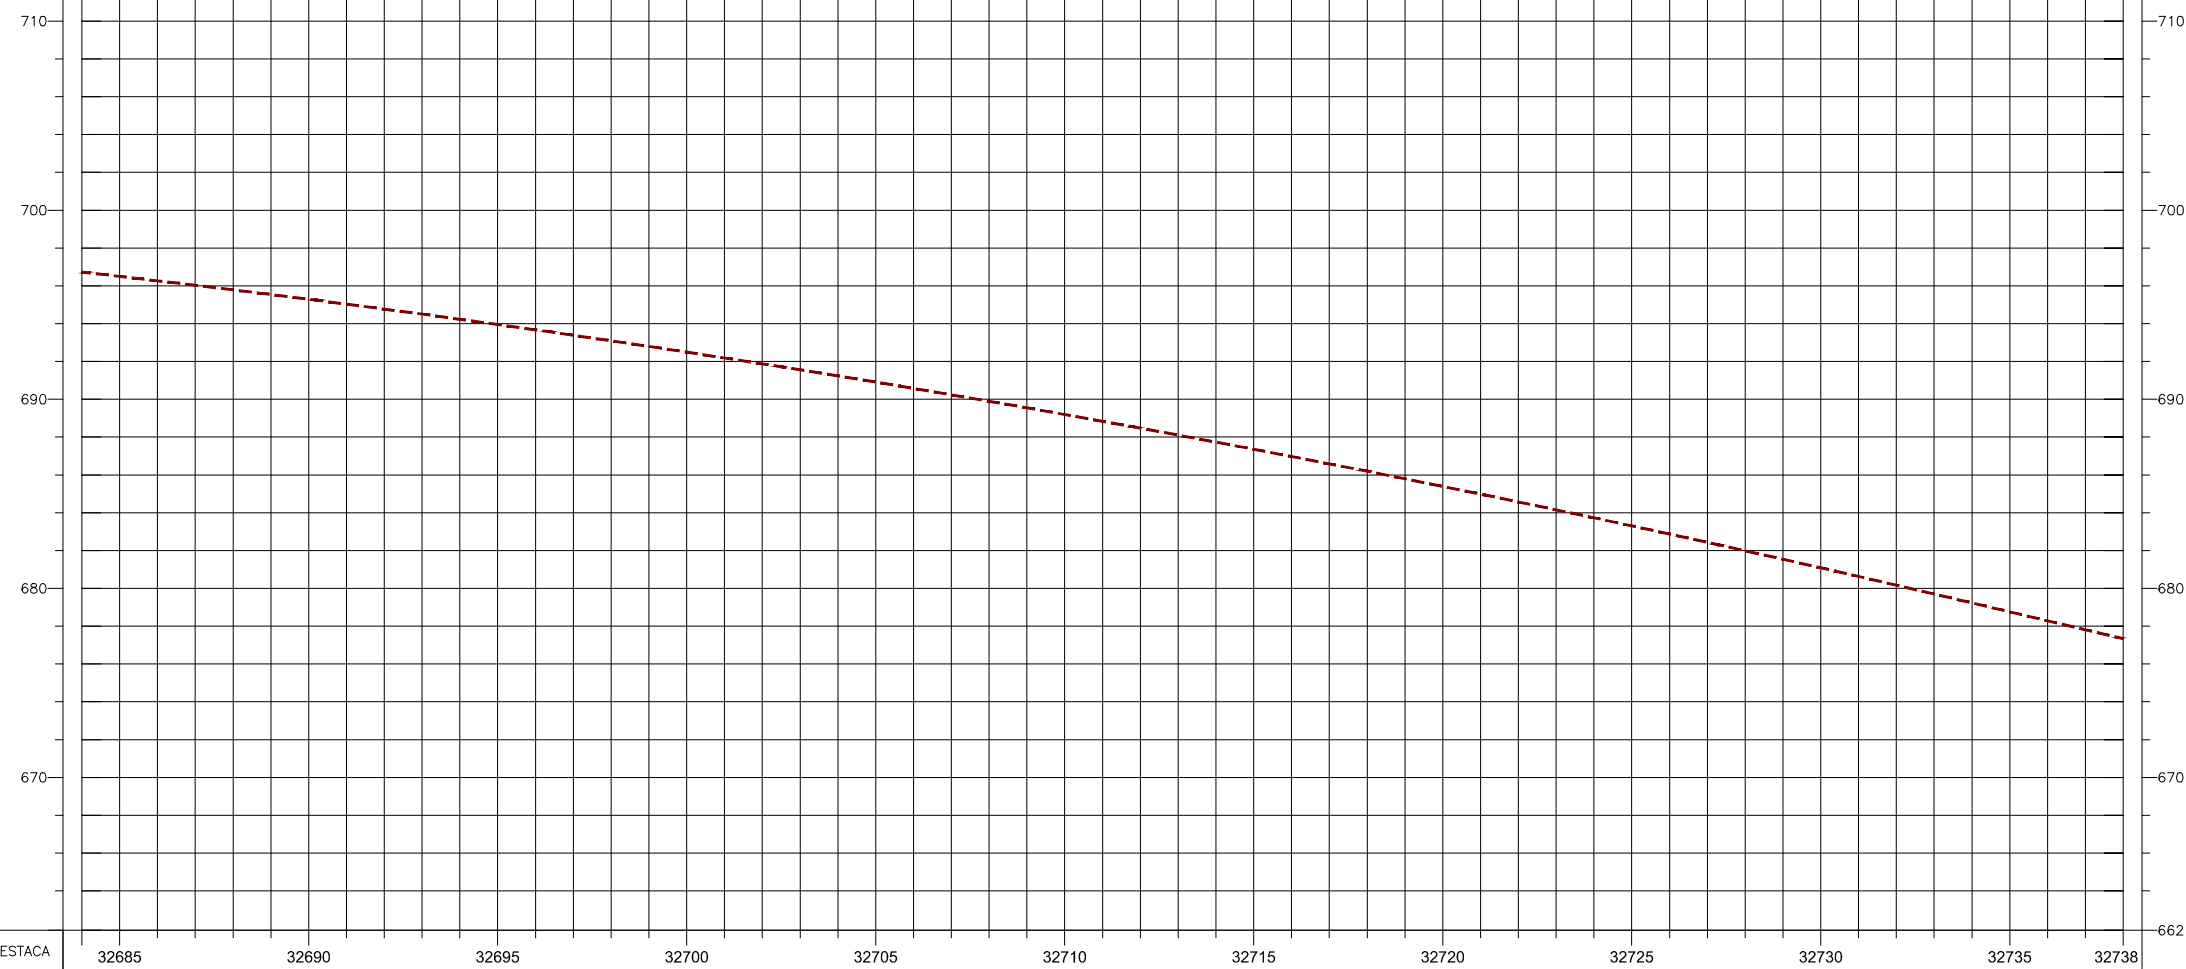

- NOTAS:**
- 1 - MEDIDAS EM METRO, EXCETO INDICAÇÃO CONTRÁRIA;
  - 2 - INFORMAÇÃO NÃO RATIFICADA PELA ANTT.

- LEGENDA:**
- PAVIMENTO DE FAIXA DE ROLAMENTO A SER IMPLANTADO
  - PAVIMENTO DE ACOSTAMENTO A SER IMPLANTADO
  - PAVIMENTO EXISTENTE
  - FAIXA DE DOMÍNIO
  - FAIXA DE DOMÍNIO REAL (VER NOTA 2)

Rev	Descrição	Projeta	MSVia	ANTT
1	Revisão na Faixa de Domínio e nas Notas	Am	04 / 07 / 14	///



Projeta: **Canhedo Beppu**  
Engenharia Associada Ltda

Canhedo Beppu  
 10 / 06 / 14  
 MSVia  
 ANTT

RODOVIA BR-163/MS  
 Local : Entre km 0+00 ao km 847+20 / MS  
 Assunto: Duplicação da BR-163/MS

PROJETO FUNCIONAL  
 PLANTA E PERFIL LONGITUDINAL

Escala  
 1:2000 - PLANTA  
 1:2000(h) 1:2000(v) - PERFIL

Código ANTT

Código Interno  
 MS-BR163/MS-0000.00-DUP-A1-GE/DE.F-597.R1