


PERFIL LONGITUDINAL

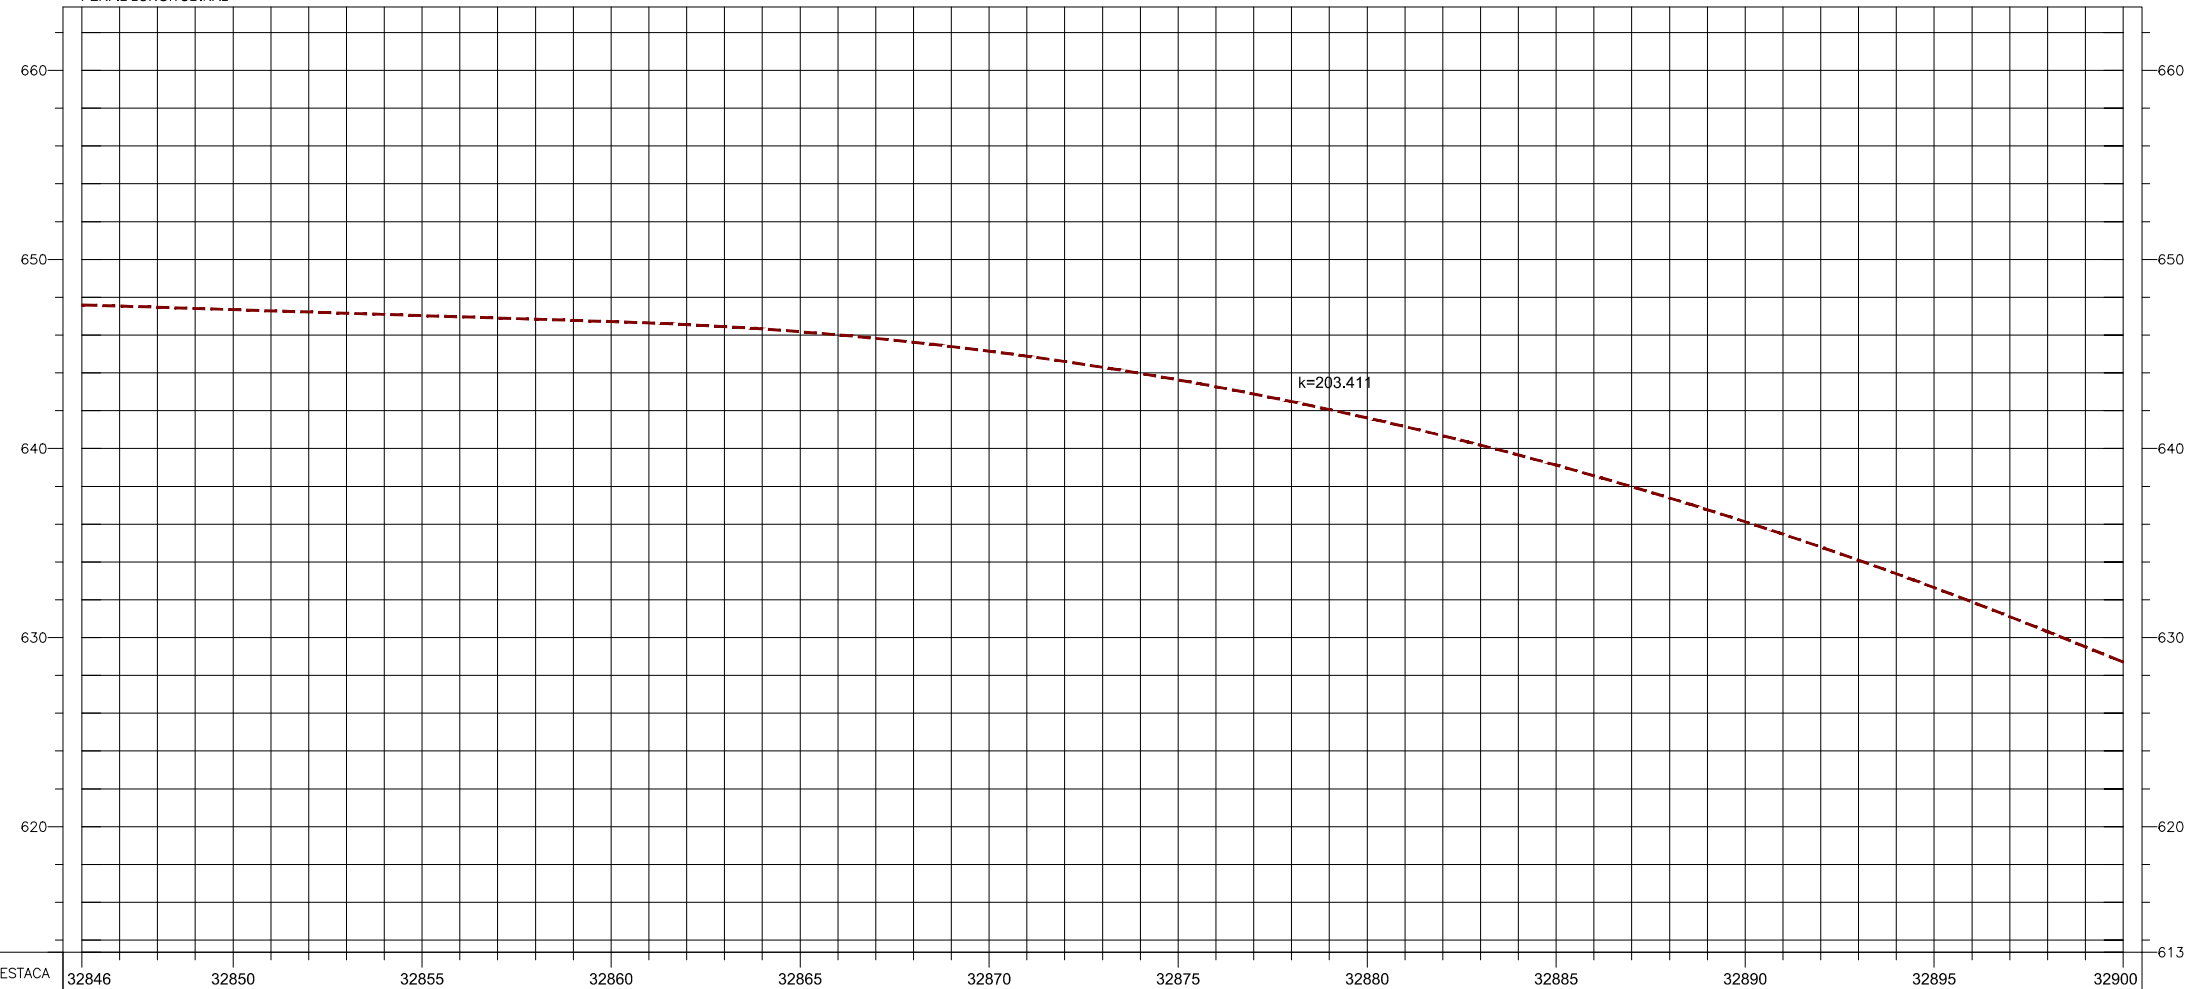

NOTAS:

- 1 - MEDIDAS EM METRO, EXCETO INDICAÇÃO CONTRÁRIA;
- 2 - INFORMAÇÃO NÃO RATIFICADA PELA ANTT.

LEGENDA:

- █ PAVIMENTO DE FAIXA DE ROLAMENTO A SER IMPLANTADO
- █ PAVIMENTO DE ACOSTAMENTO A SER IMPLANTADO
- █ PAVIMENTO EXISTENTE
- FAIXA DE DOMÍNIO
- FAIXA DE DOMÍNIO REAL (VER NOTA 2)

		///	///	///
		///	///	///
		///	///	///
		///	///	///
1	Revisão na Faixa de Domínio e nas Notas	04 / 07 / 14	///	///
Rev	Descrição	Projetista	MSVia	ANTT



Projetista: **Canhedo Beppu**
Engenharia Associada Ltda

Canhedo Beppu
10 / 06 / 14
MSVia

ANTT

RODOVIA BR-163/MS
Local : Entre km 0+00 ao km 847+20 / MS
Assunto: Duplicação da BR-163/MS

PROJETO FUNCIONAL
PLANTA E PERFIL LONGITUDINAL

Escala
1:2000 - PLANTA
1:2000(h) 1:2000(v) - PERFIL

Código ANTT

Código Interno
MS-BR163/MS-0000.00-DUP-A1-GE/DE.F-600.R1