


PERFIL LONGITUDINAL

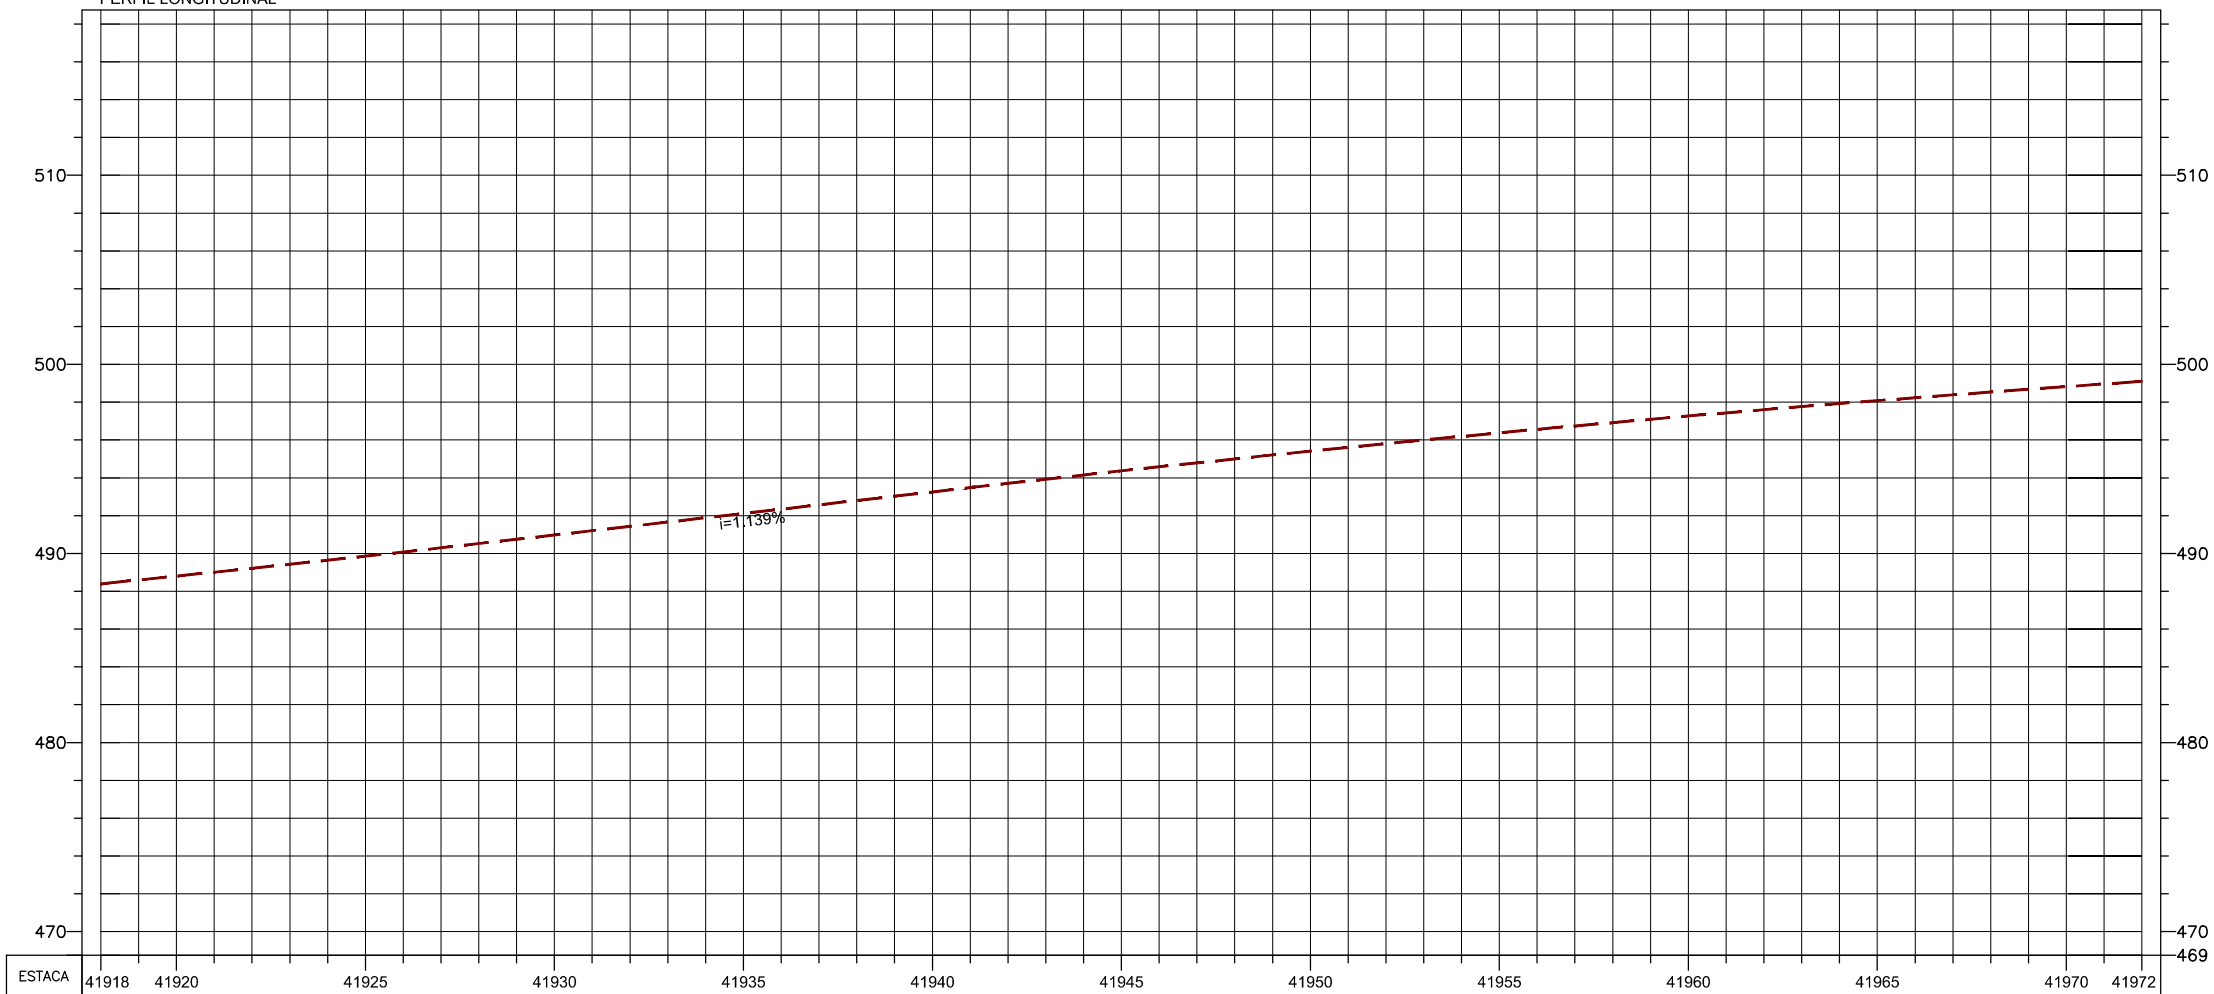

NOTAS:
1 - MEDIDAS EM METRO, EXCETO INDICAÇÃO CONTRÁRIA.

- LEGENDA:
- PAVIMENTO DE FAIXA DE ROLAMENTO A SER IMPLANTADO
 - PAVIMENTO DE ACOSTAMENTO A SER IMPLANTADO
 - PAVIMENTO EXISTENTE
 - FAIXA DE DOMÍNIO

| Rev. | Descrição | Projetista | MSVia | ANTT |
|------|-----------|------------|-------|------|
| | | | | |
| | | | | |
| | | | | |
| | | | | |
| | | | | |



Projetista: **Canhedo Beppu**
Engenharia Associada Ltda.

Canhedo Beppu
10 / 06 / 14
MSVia
ANTT

RODOVIA BR-163/MS
Local : Entre km 0+00 ao km 847+20 / MS
Assunto: Duplicação da BR-163/MS

PROJETO FUNCIONAL
PLANTA E PERFIL LONGITUDINAL

Escala: 1:2000 - PLANTA / 1:2000 (H) / 1:2000 (V) - PERFIL
Código ANTT
Código Interno: MS-BR163/MS-0000.00-DUP-A1-GE/DE.F-768.R0