


← BOM JESUS

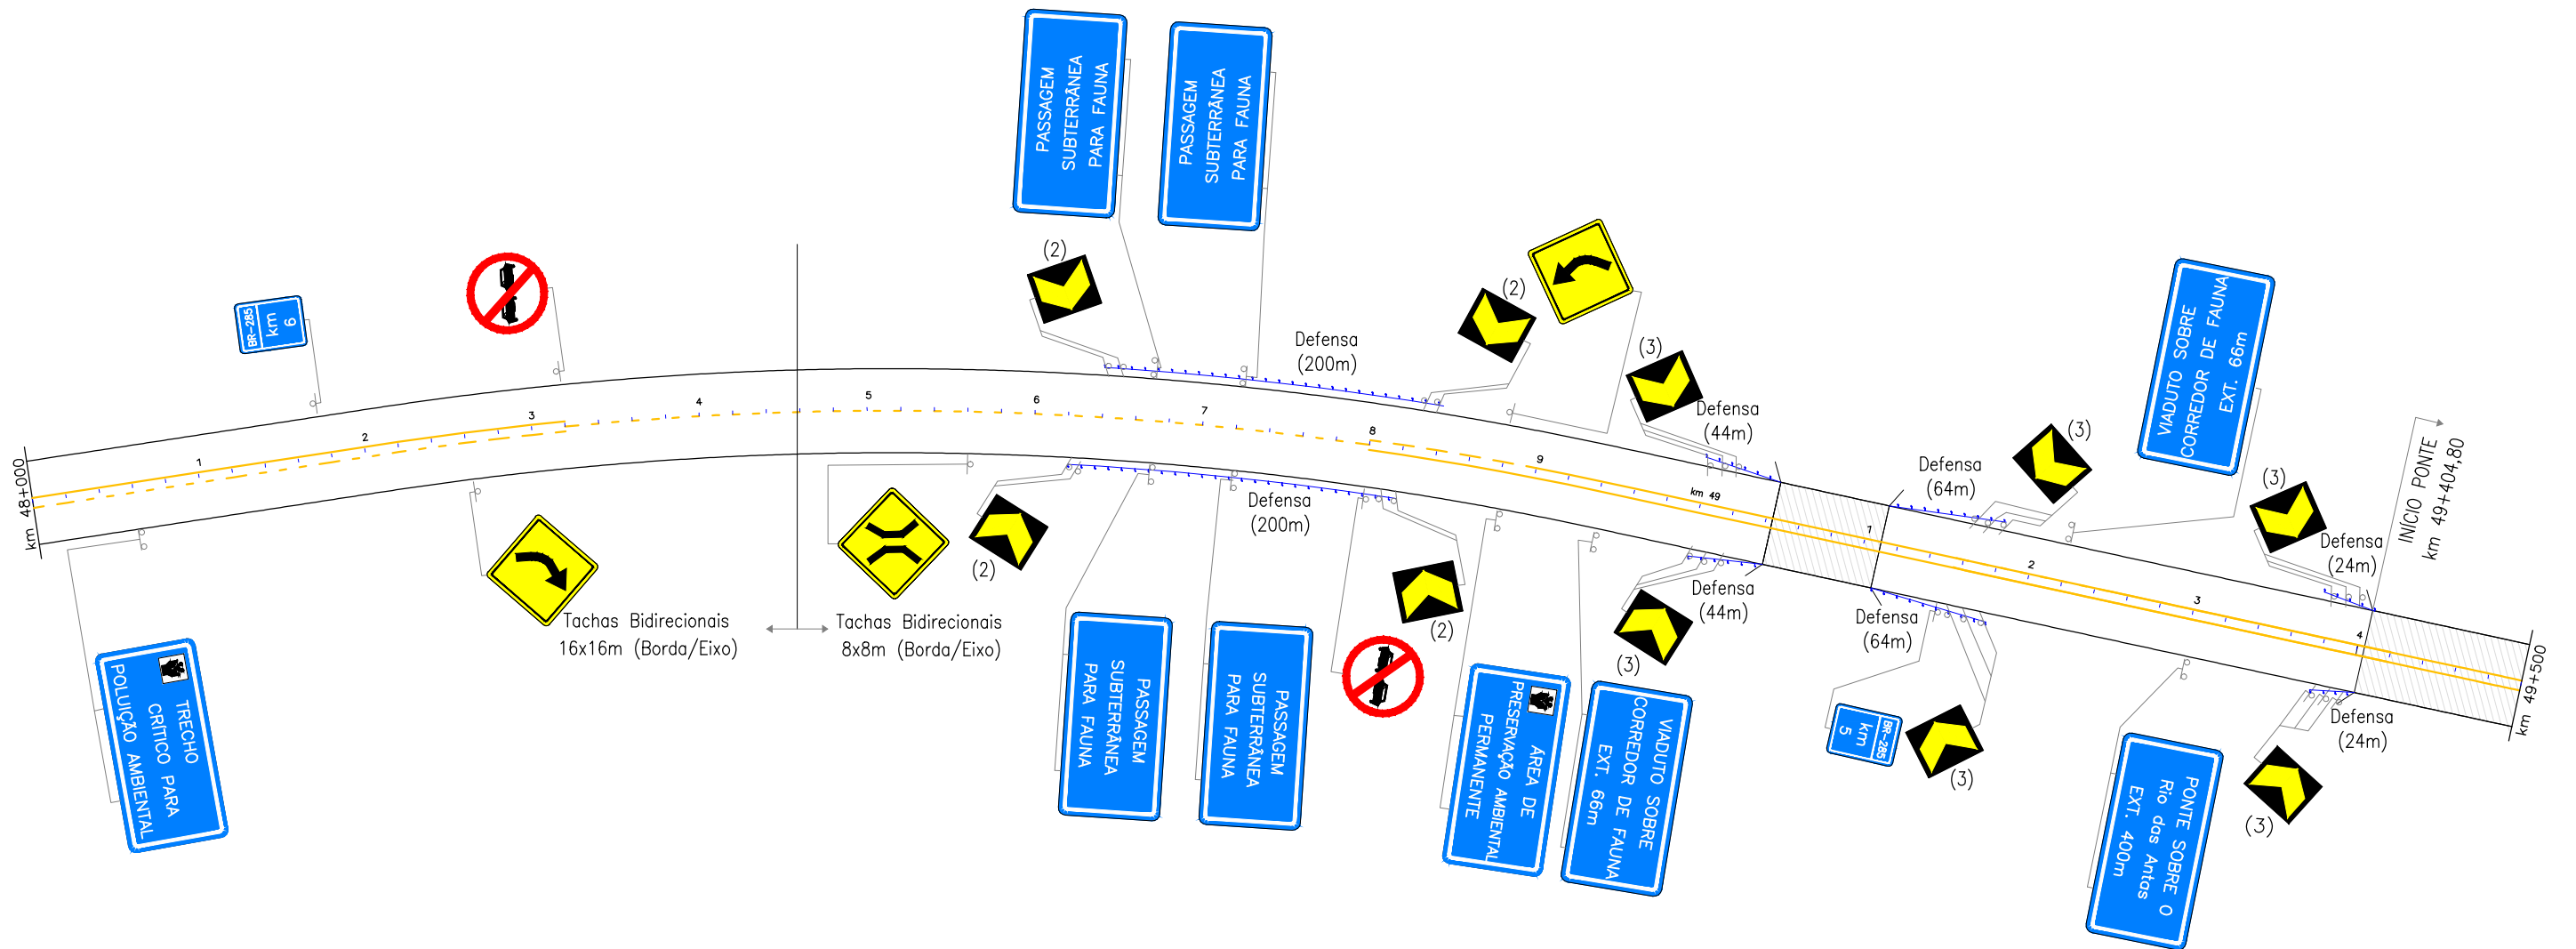

SANTA CATARINA →

	<b>MT</b>	DEPARTAMENTO NACIONAL DE INFRA-ESTRUTURA DE TRANSPORTES	SRRS
	RODOVIA:	BR-285/RS	ESCALA:
	TRECHO:	DIVISA SC/RS - SÃO BORJA	-
	SUBTRECHO:	DIVISA SC/RS - BOM JESUS	FOLHA:
	PLANTA ESQUEMÁTICA DE SINALIZAÇÃO km 48+000 AO km 49+500		SN-07