


← BOM JESUS

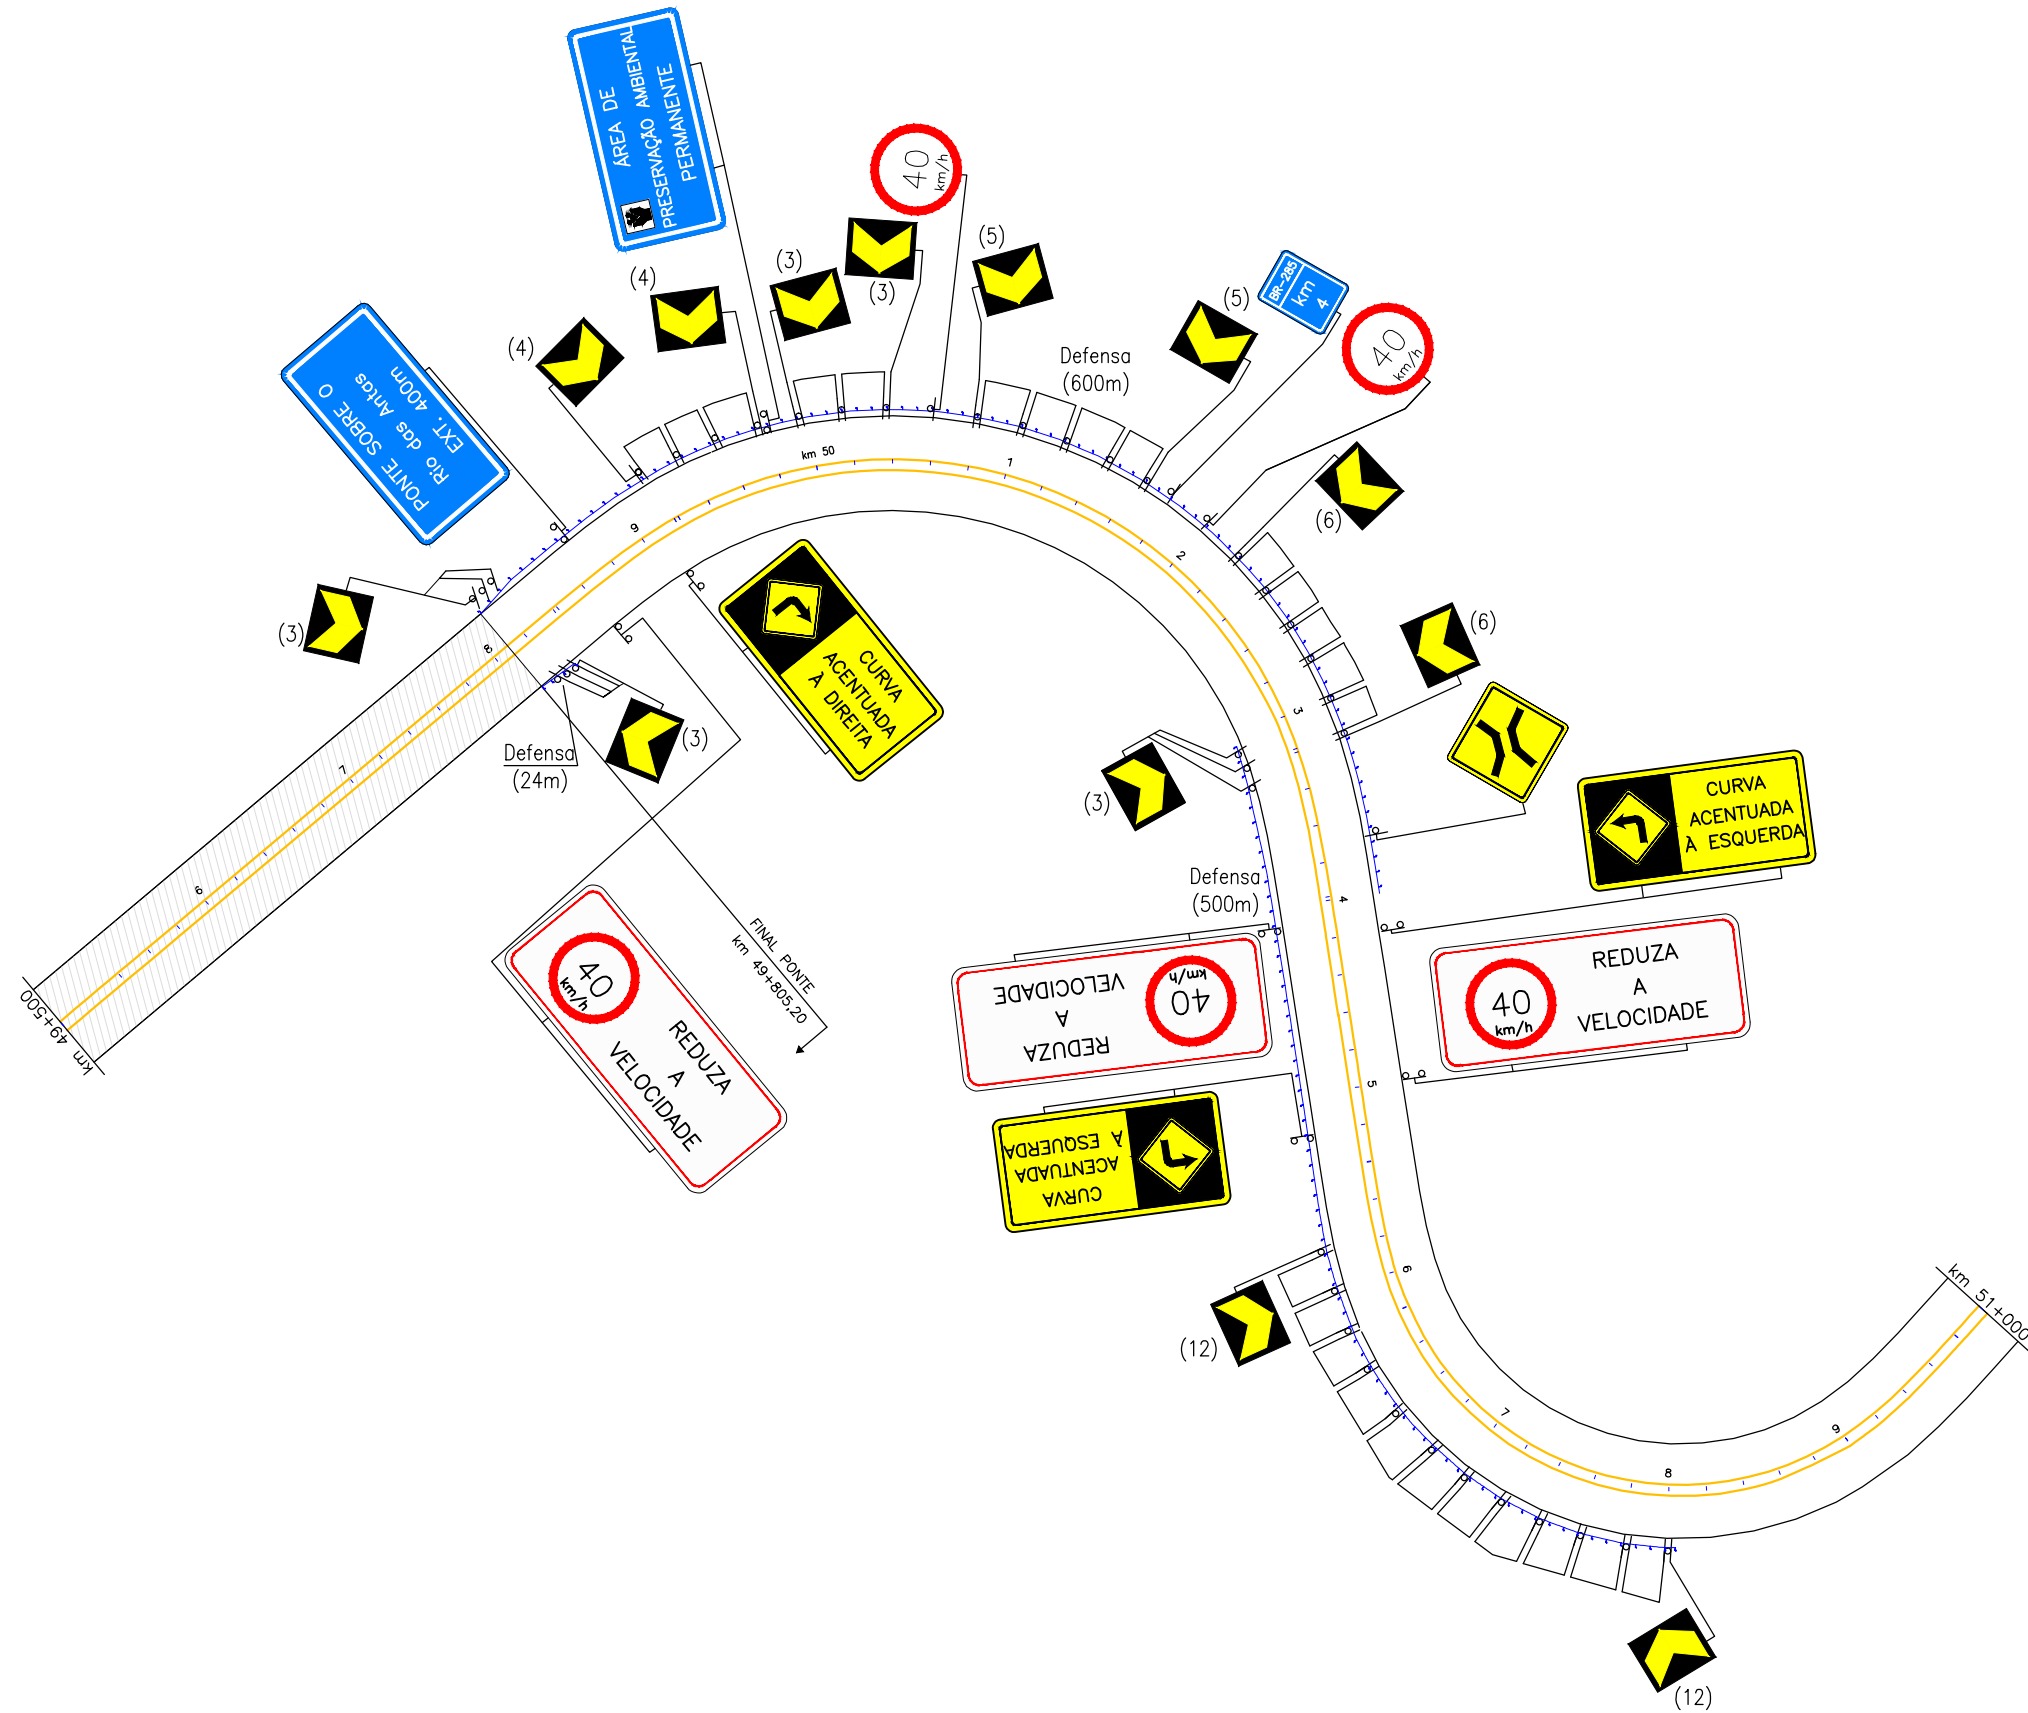

SANTA CATARINA →

	MT	DEPARTAMENTO NACIONAL DE INFRA-ESTRUTURA DE TRANSPORTES	SRRS
	RODOVIA:	BR-285/RS	ESCALA:
	TRECHO:	DIVISA SC/RS - SÃO BORJA	-
	SUBTRECHO:	DIVISA SC/RS - BOM JESUS	FOLHA:
		PLANTA ESQUEMÁTICA DE SINALIZAÇÃO	SN-08
		km 49+500 AO km 51+000	