



← BOM JESUS

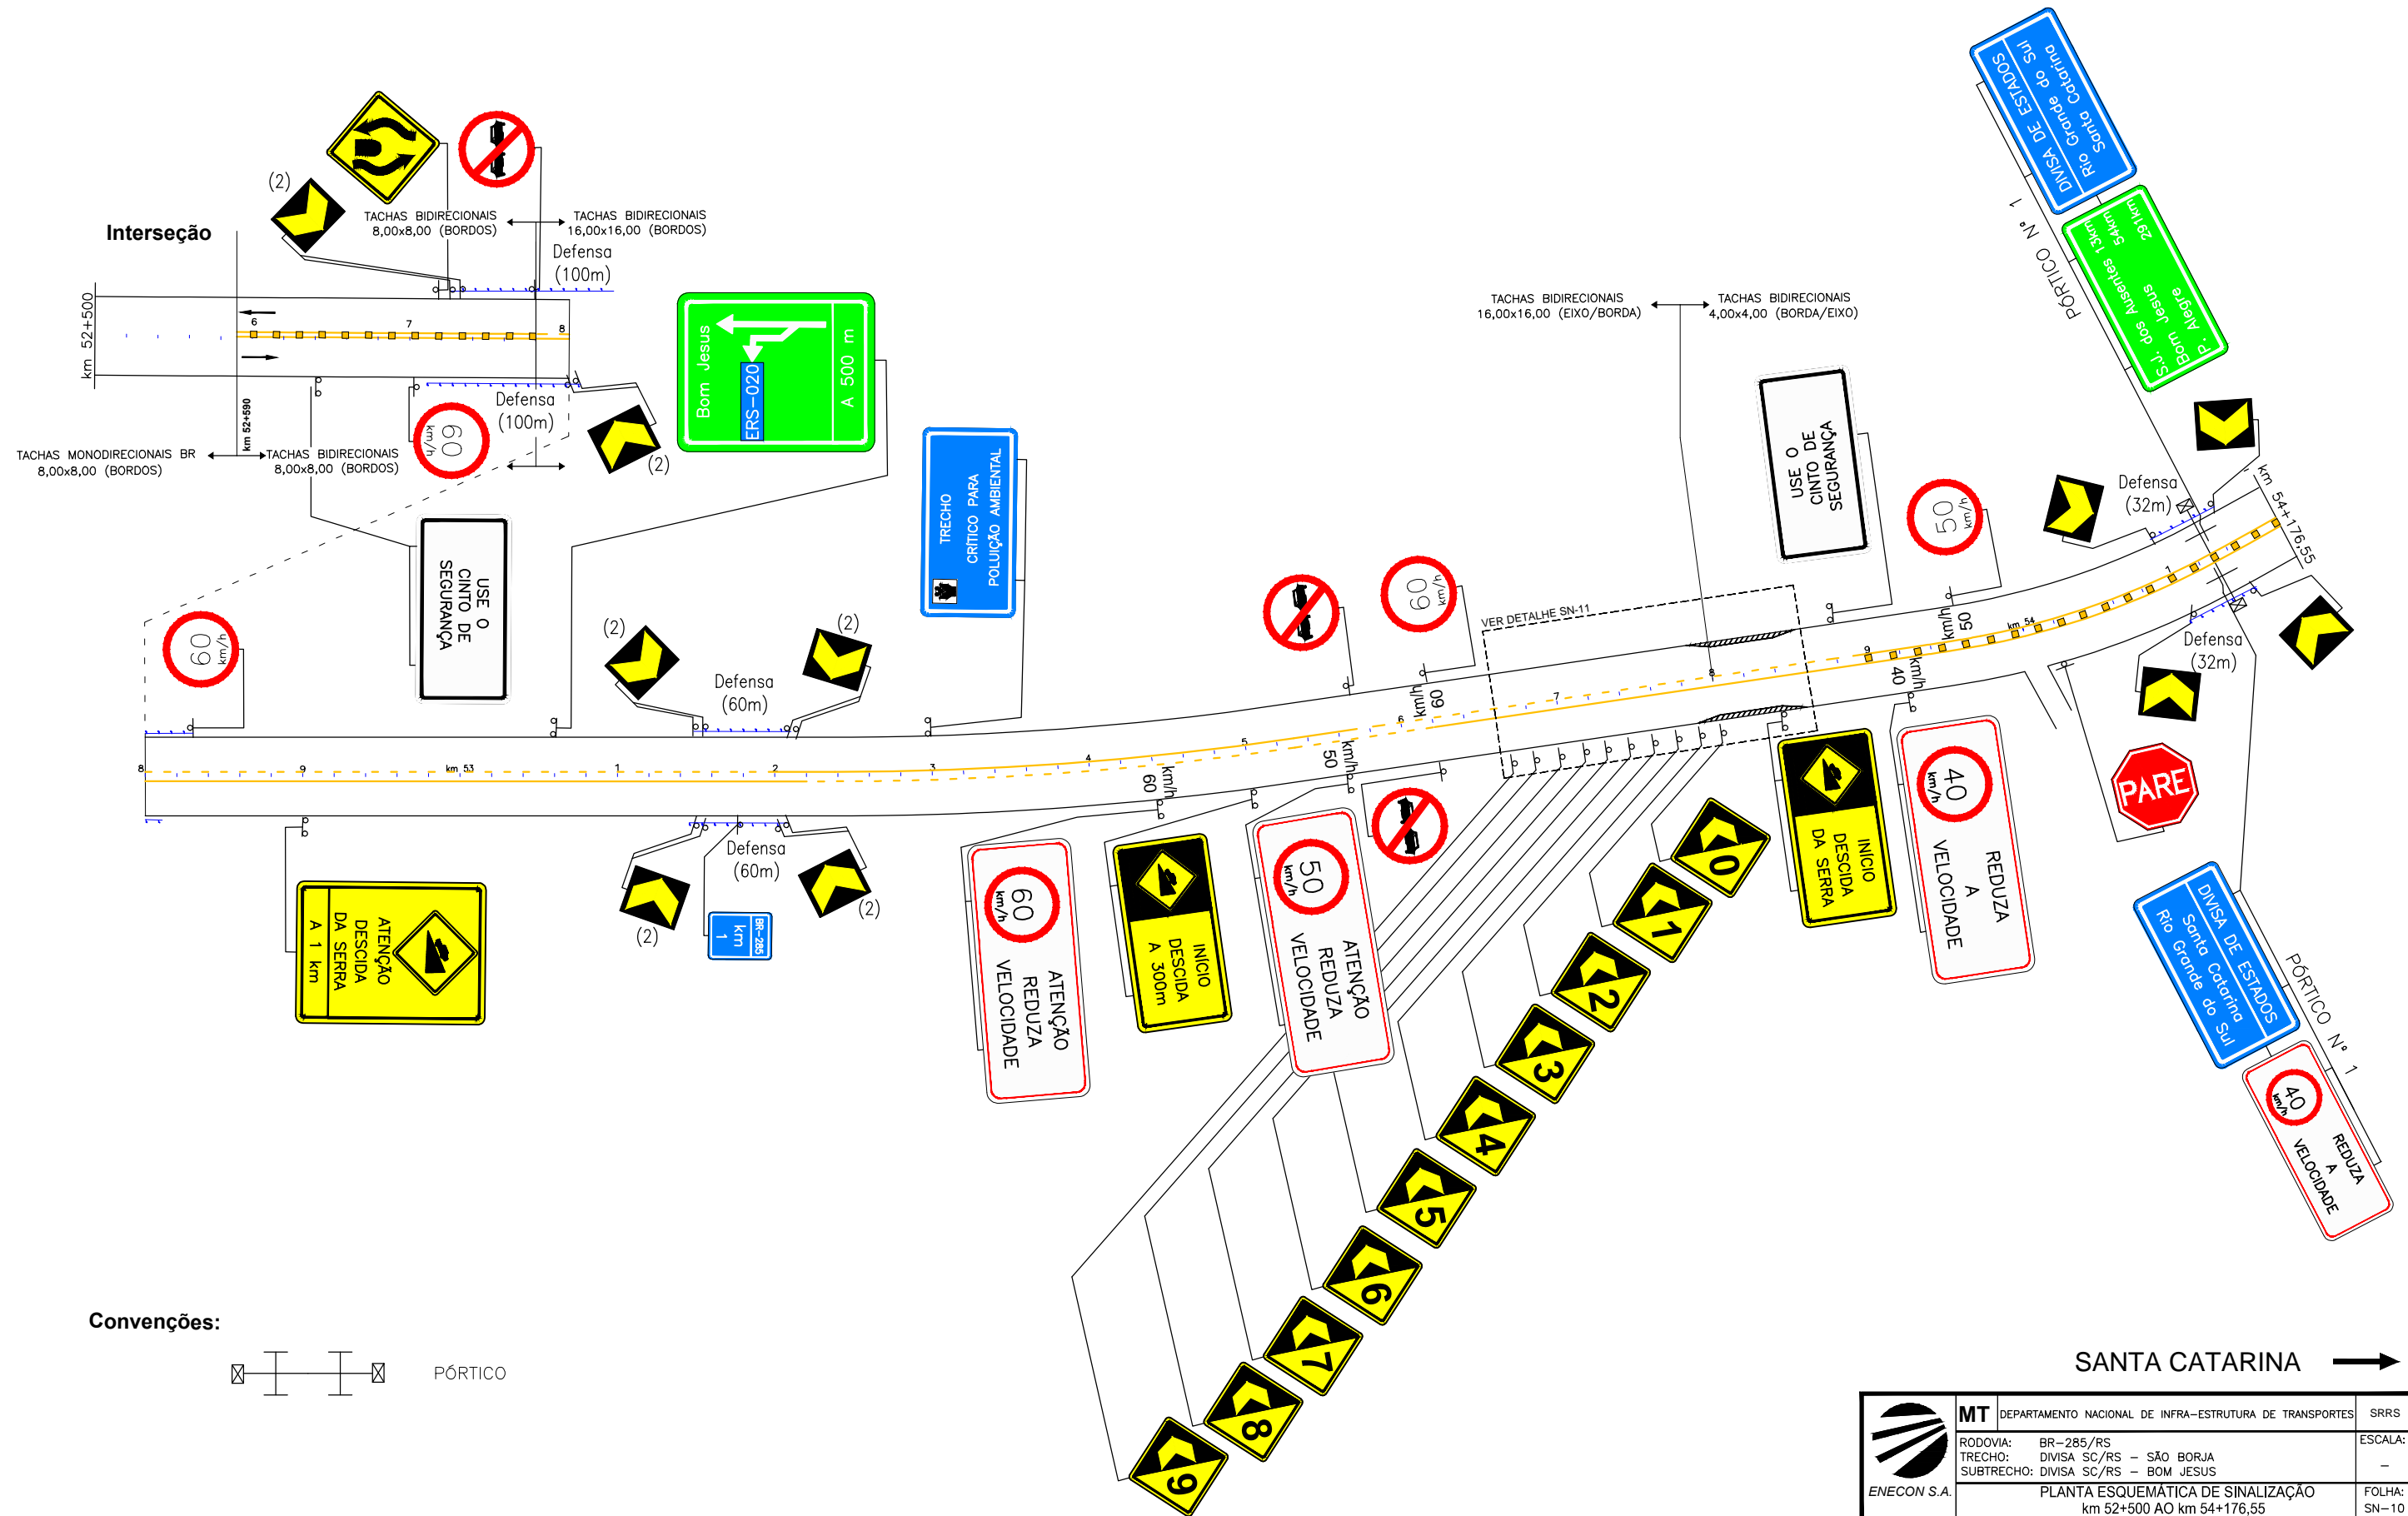

Convenções:

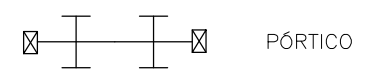

SANTA CATARINA →

| | | |
|--|---|--------------|
| | MT DEPARTAMENTO NACIONAL DE INFRA-ESTRUTURA DE TRANSPORTES | SRRS |
| | RODOVIA: BR-285/RS TRECHO: DIVISA SC/RS - SÃO BORJA SUBTRECHO: DIVISA SC/RS - BOM JESUS | ESCALA: - |
| | PLANTA ESQUEMÁTICA DE SINALIZAÇÃO km 52+500 AO km 54+176.55 | FOLHA: SN-10 |