


DETALHE: SINALIZAÇÃO OSTENSIVA - DESCIDA DA SERRA

← BOM JESUS

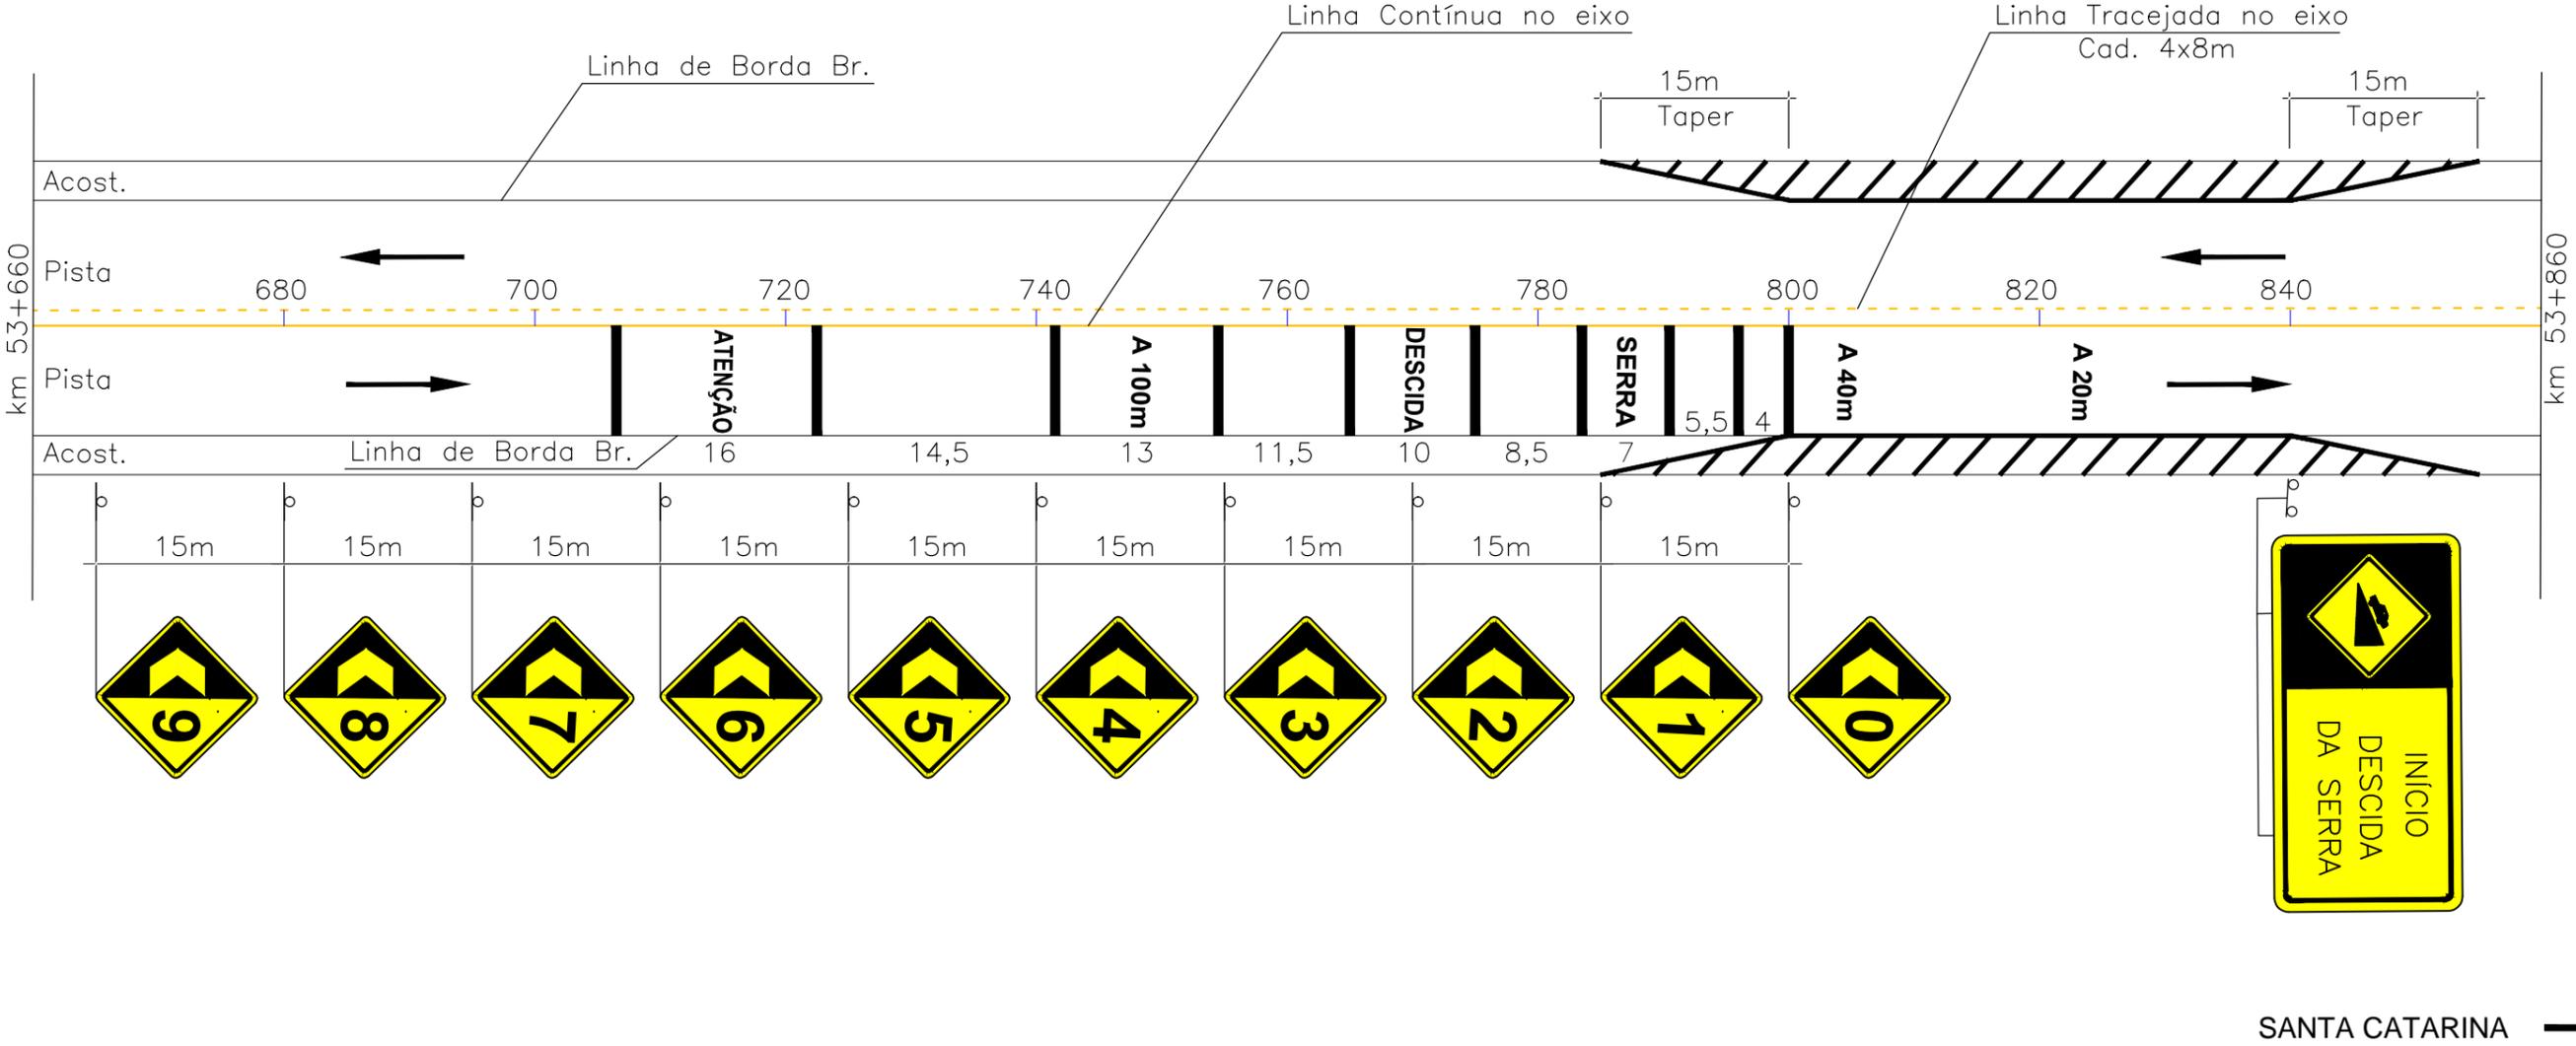

SANTA CATARINA →

	MT DEPARTAMENTO NACIONAL DE INFRA-ESTRUTURA DE TRANSPORTES	SRRS
	RODOVIA: BR-285/RS TRECHO: DIVISA SC/RS - SÃO BORJA SUBTRECHO: DIVISA SC/RS - BOM JESUS	ESCALA:
	SINALIZAÇÃO OSTENSIVA - DESCIDA DA SERRA	FOLHA: SN-11