




PROP. ANTÔNIO CARDOSO BANDEIRA

Cerca condutora de fauna

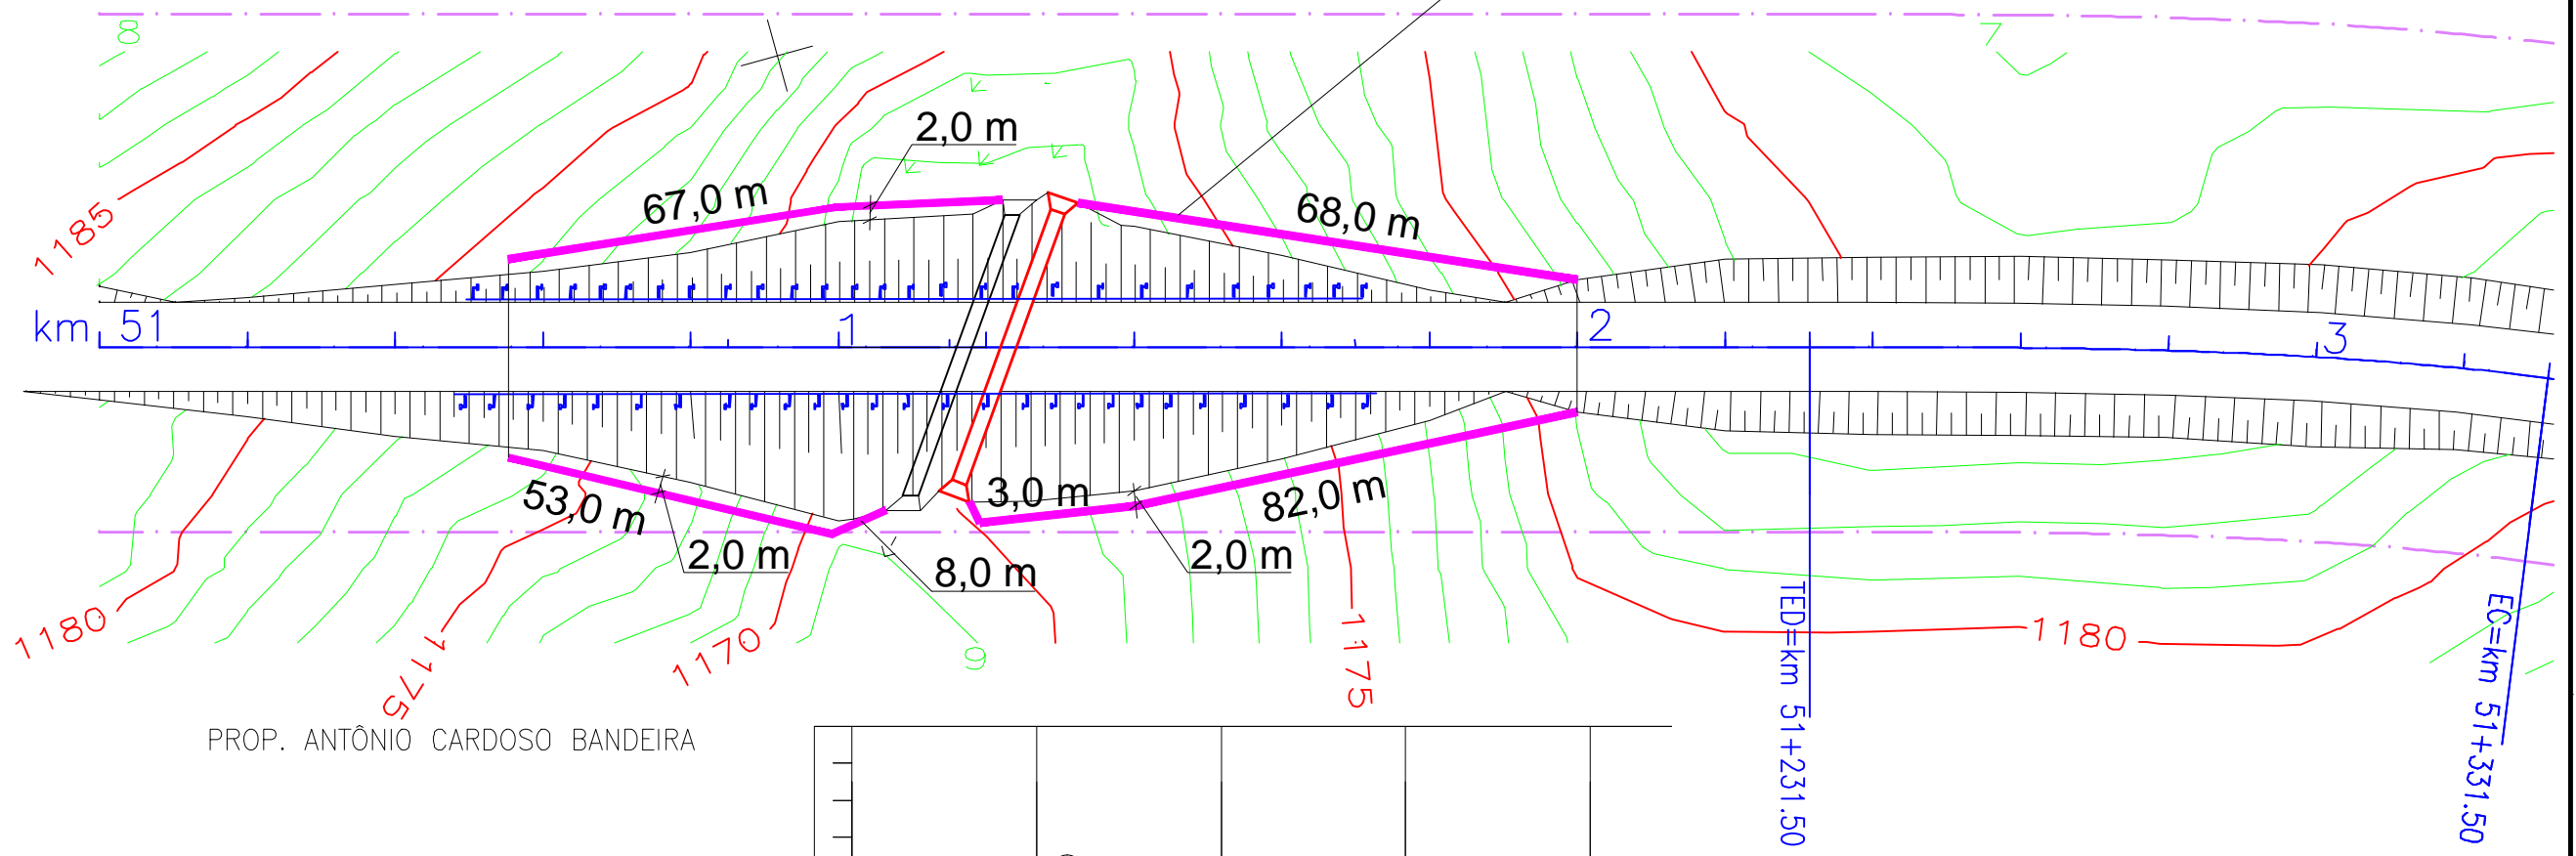

PROP. ANTÔNIO CARDOSO BANDEIRA

DETALHE DA SEÇÃO DO MURO
COM PEDRAS ARRUMADAS
MANUALMENTE
ESC. 1/200

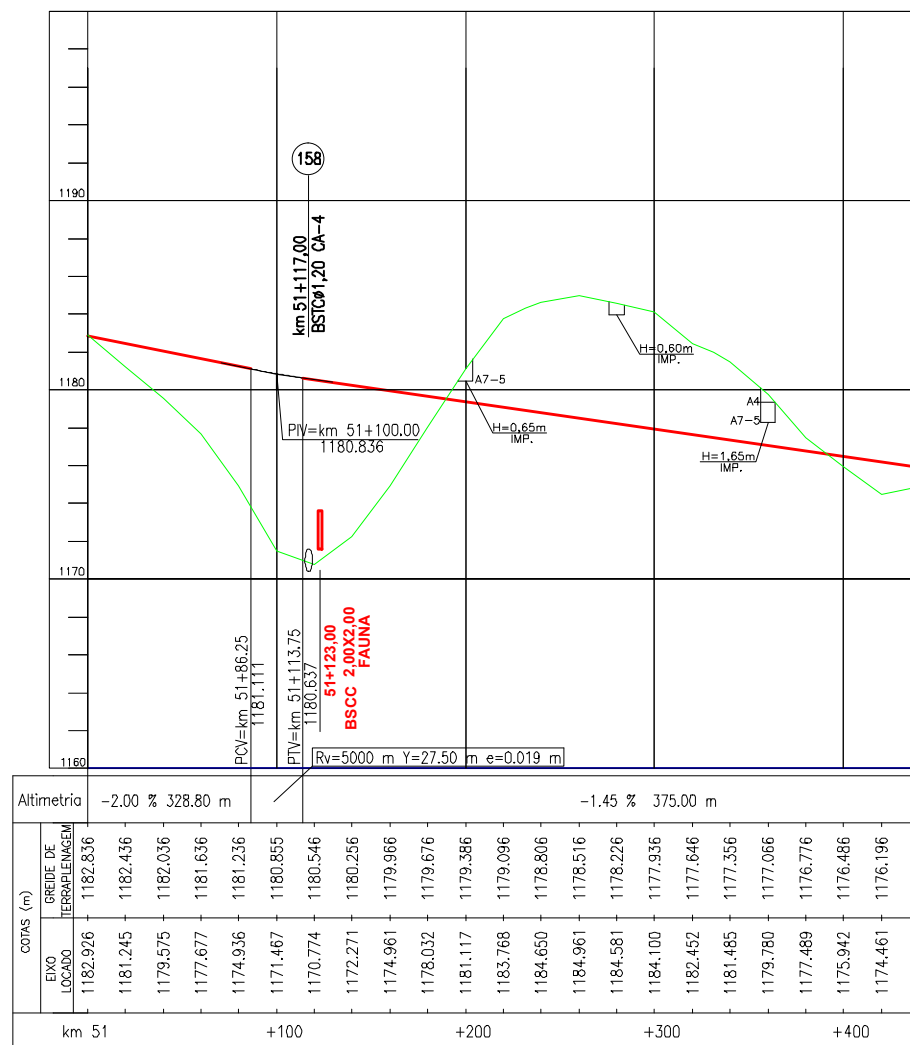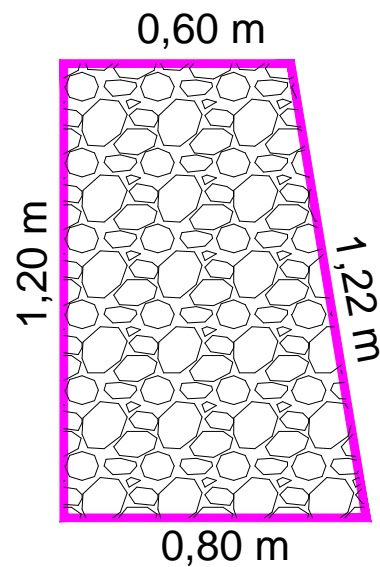

OBS.: OS MUROS SERÃO CONSTRUÍDOS APÓS A EXECUÇÃO DA TERRAPLENAGEM.
DISTÂNCIA MÍNIMA 2,0 m DOS OFFSETS.
EXTENSÃO MURO = 281,00 m
VOLUME = 260,00 m³

	MT DEPARTAMENTO NACIONAL DE INFRA-ESTRUTURA DE TRANSPORTES	SRRS
	RODOVIA: BR-285/RS TRECHO: DIVISA SC/RS - SÃO BORJA SUBTRECHO: DIVISA SC/RS - BOM JESUS	ESCALA: 1:1000
	DETALHE DOS MUROS DO PASSA FAUNA km 51+123	FOLHA: