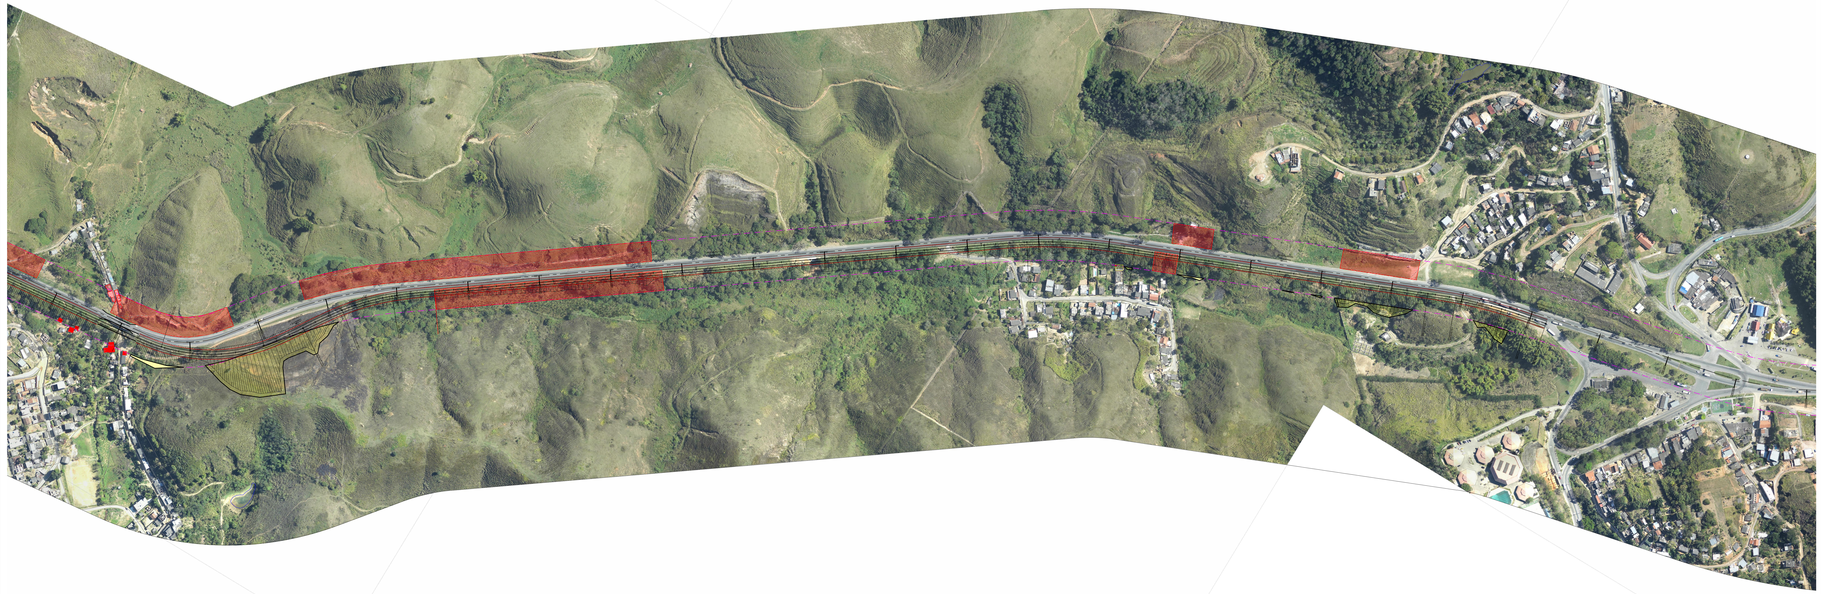

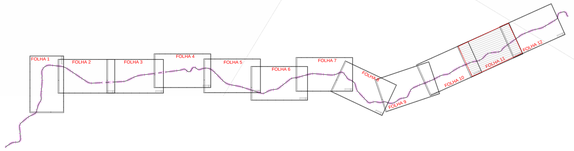

LEGENDA

- ÁREA DE REINTEGRAÇÃO DE POSSE
- ÁREA A SER DESAPROPRIADA
- IDENTIFICAÇÃO DOS BOTA-FORAS

TÍTULO:	MAPEAMENTO DAS DESAPROPRIAÇÕES, REINTEGRAÇÃO DE POSSE E BOTA-FORAS	FOLHA 11/12
ELABORAÇÃO:	ATA DESENVOLVIMENTO URBANO E AMBIENTAL GC ASSESSORIA E TECNOLOGIA AMBIENTAL LTDA	ATA GC
PROJETO:	DUPLICAÇÃO DA RODOVIA DO AÇO - BR 393	
ESCALA: 1:2.000	DATA: JUL/2010	