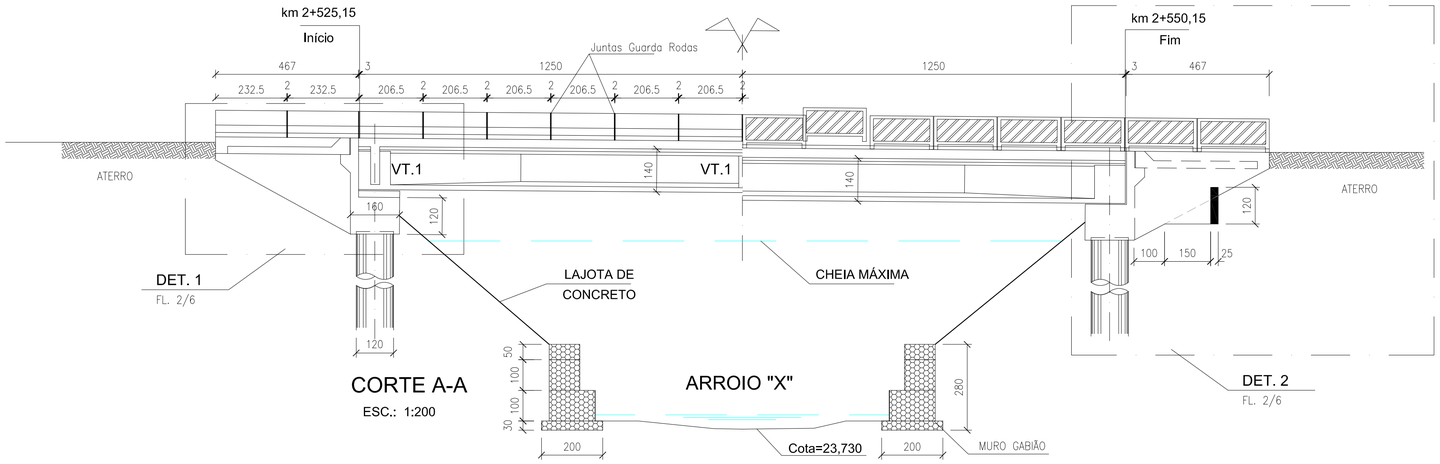

CORTE A-A

ESC.: 1:200

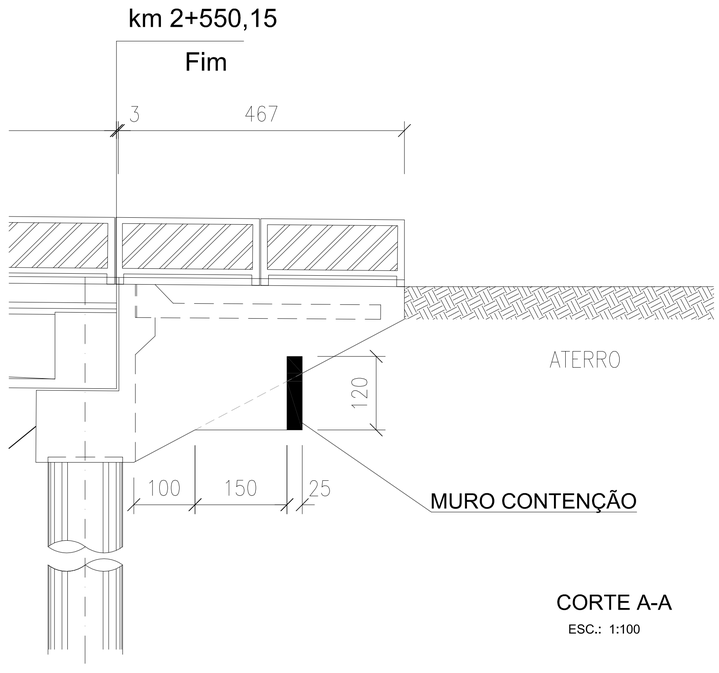

CORTE A-A

ESC.: 1:100