



# PASSA FAUNA CROQUI

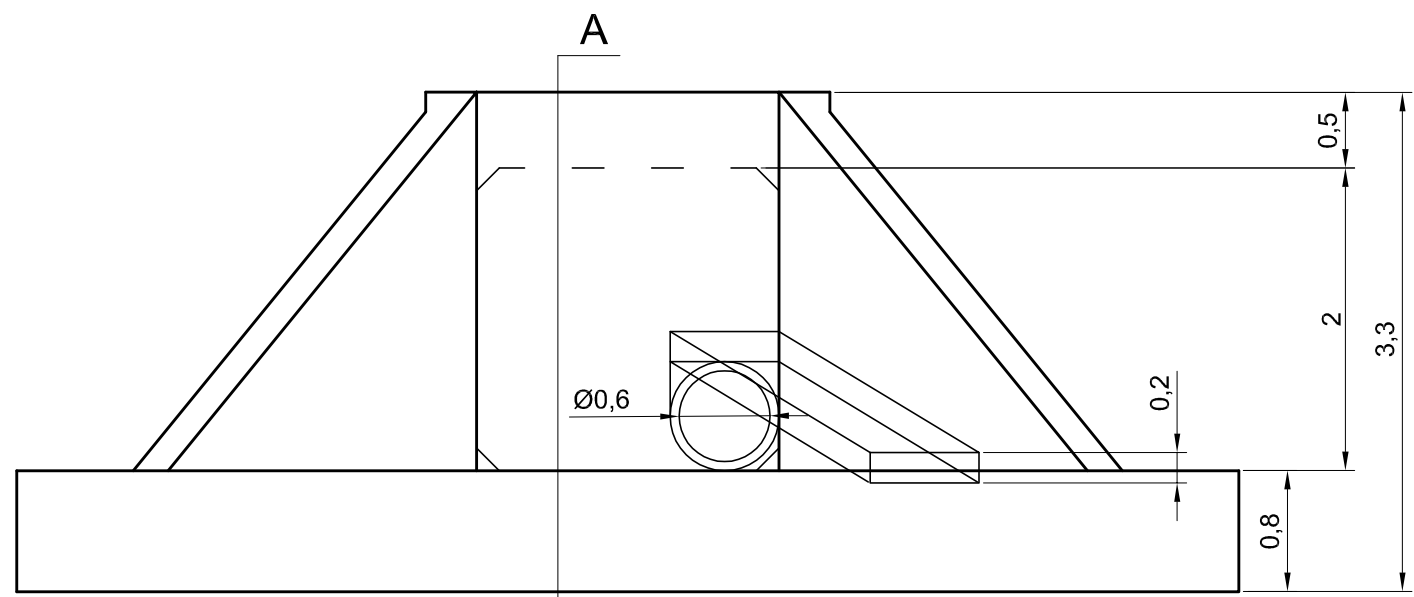


Frontal

A'

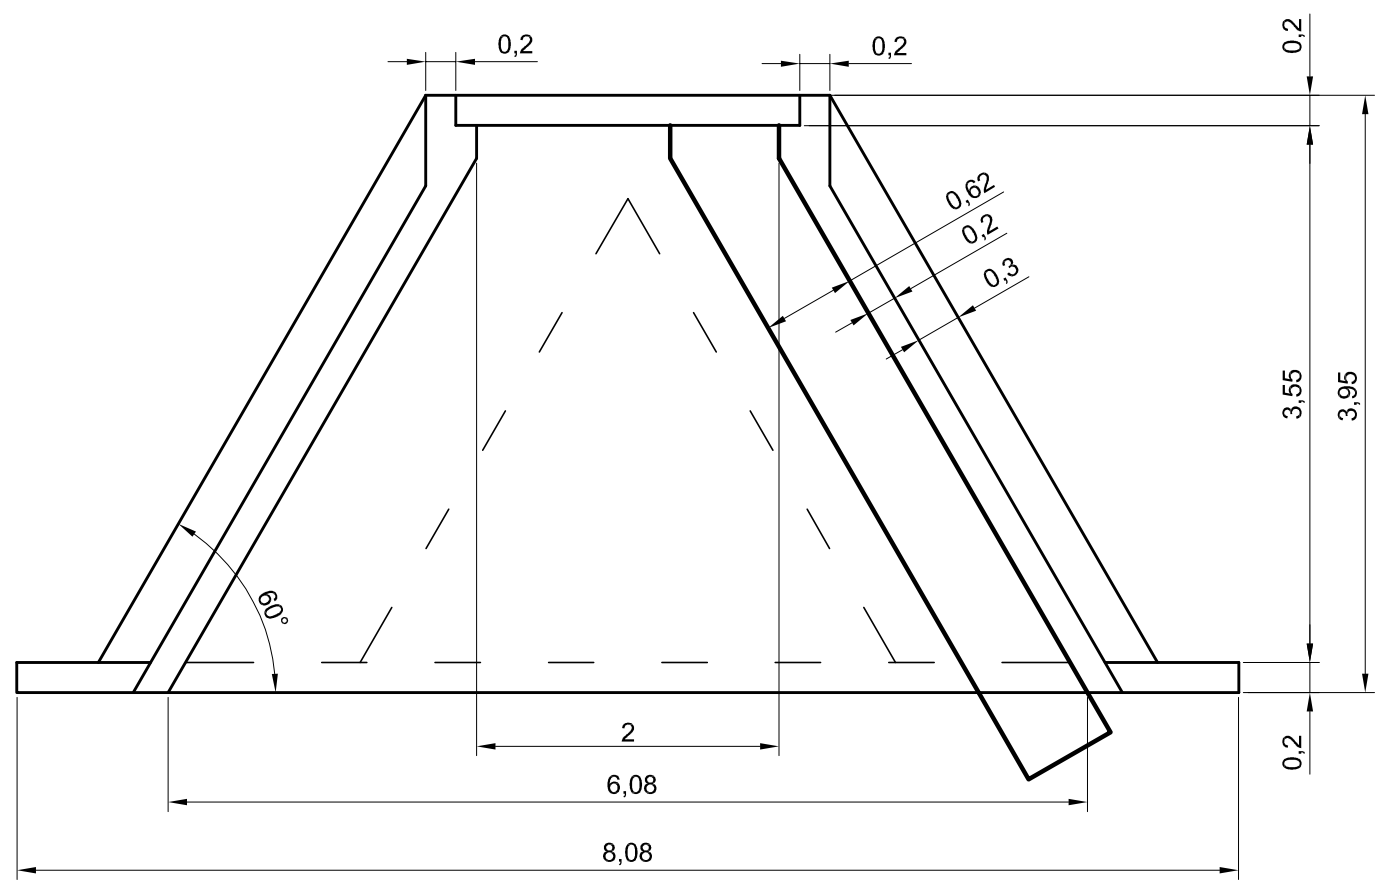

Topo

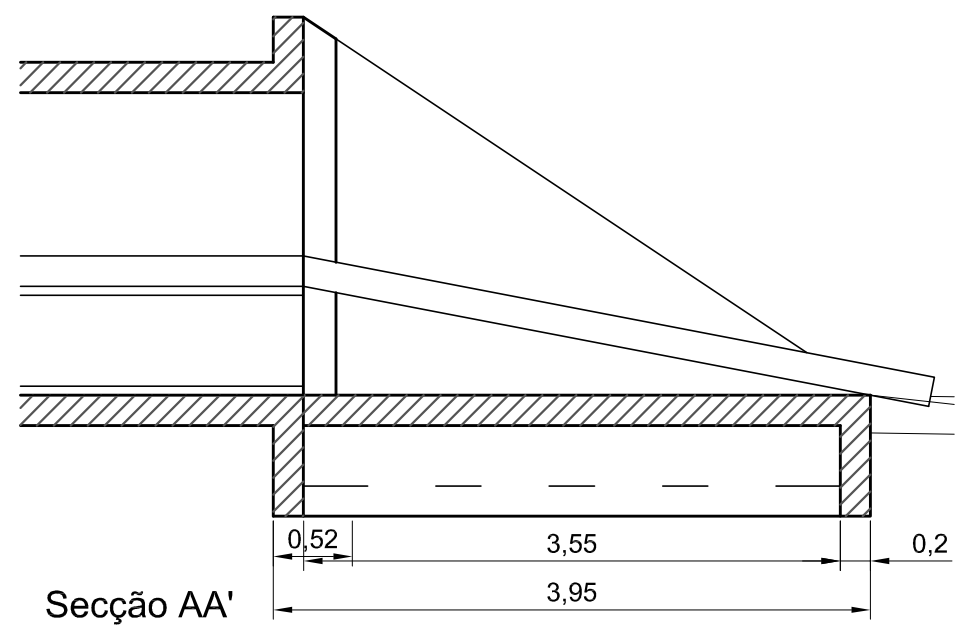

Secção AA'

Detalhe - rampa de acesso PF no seco

