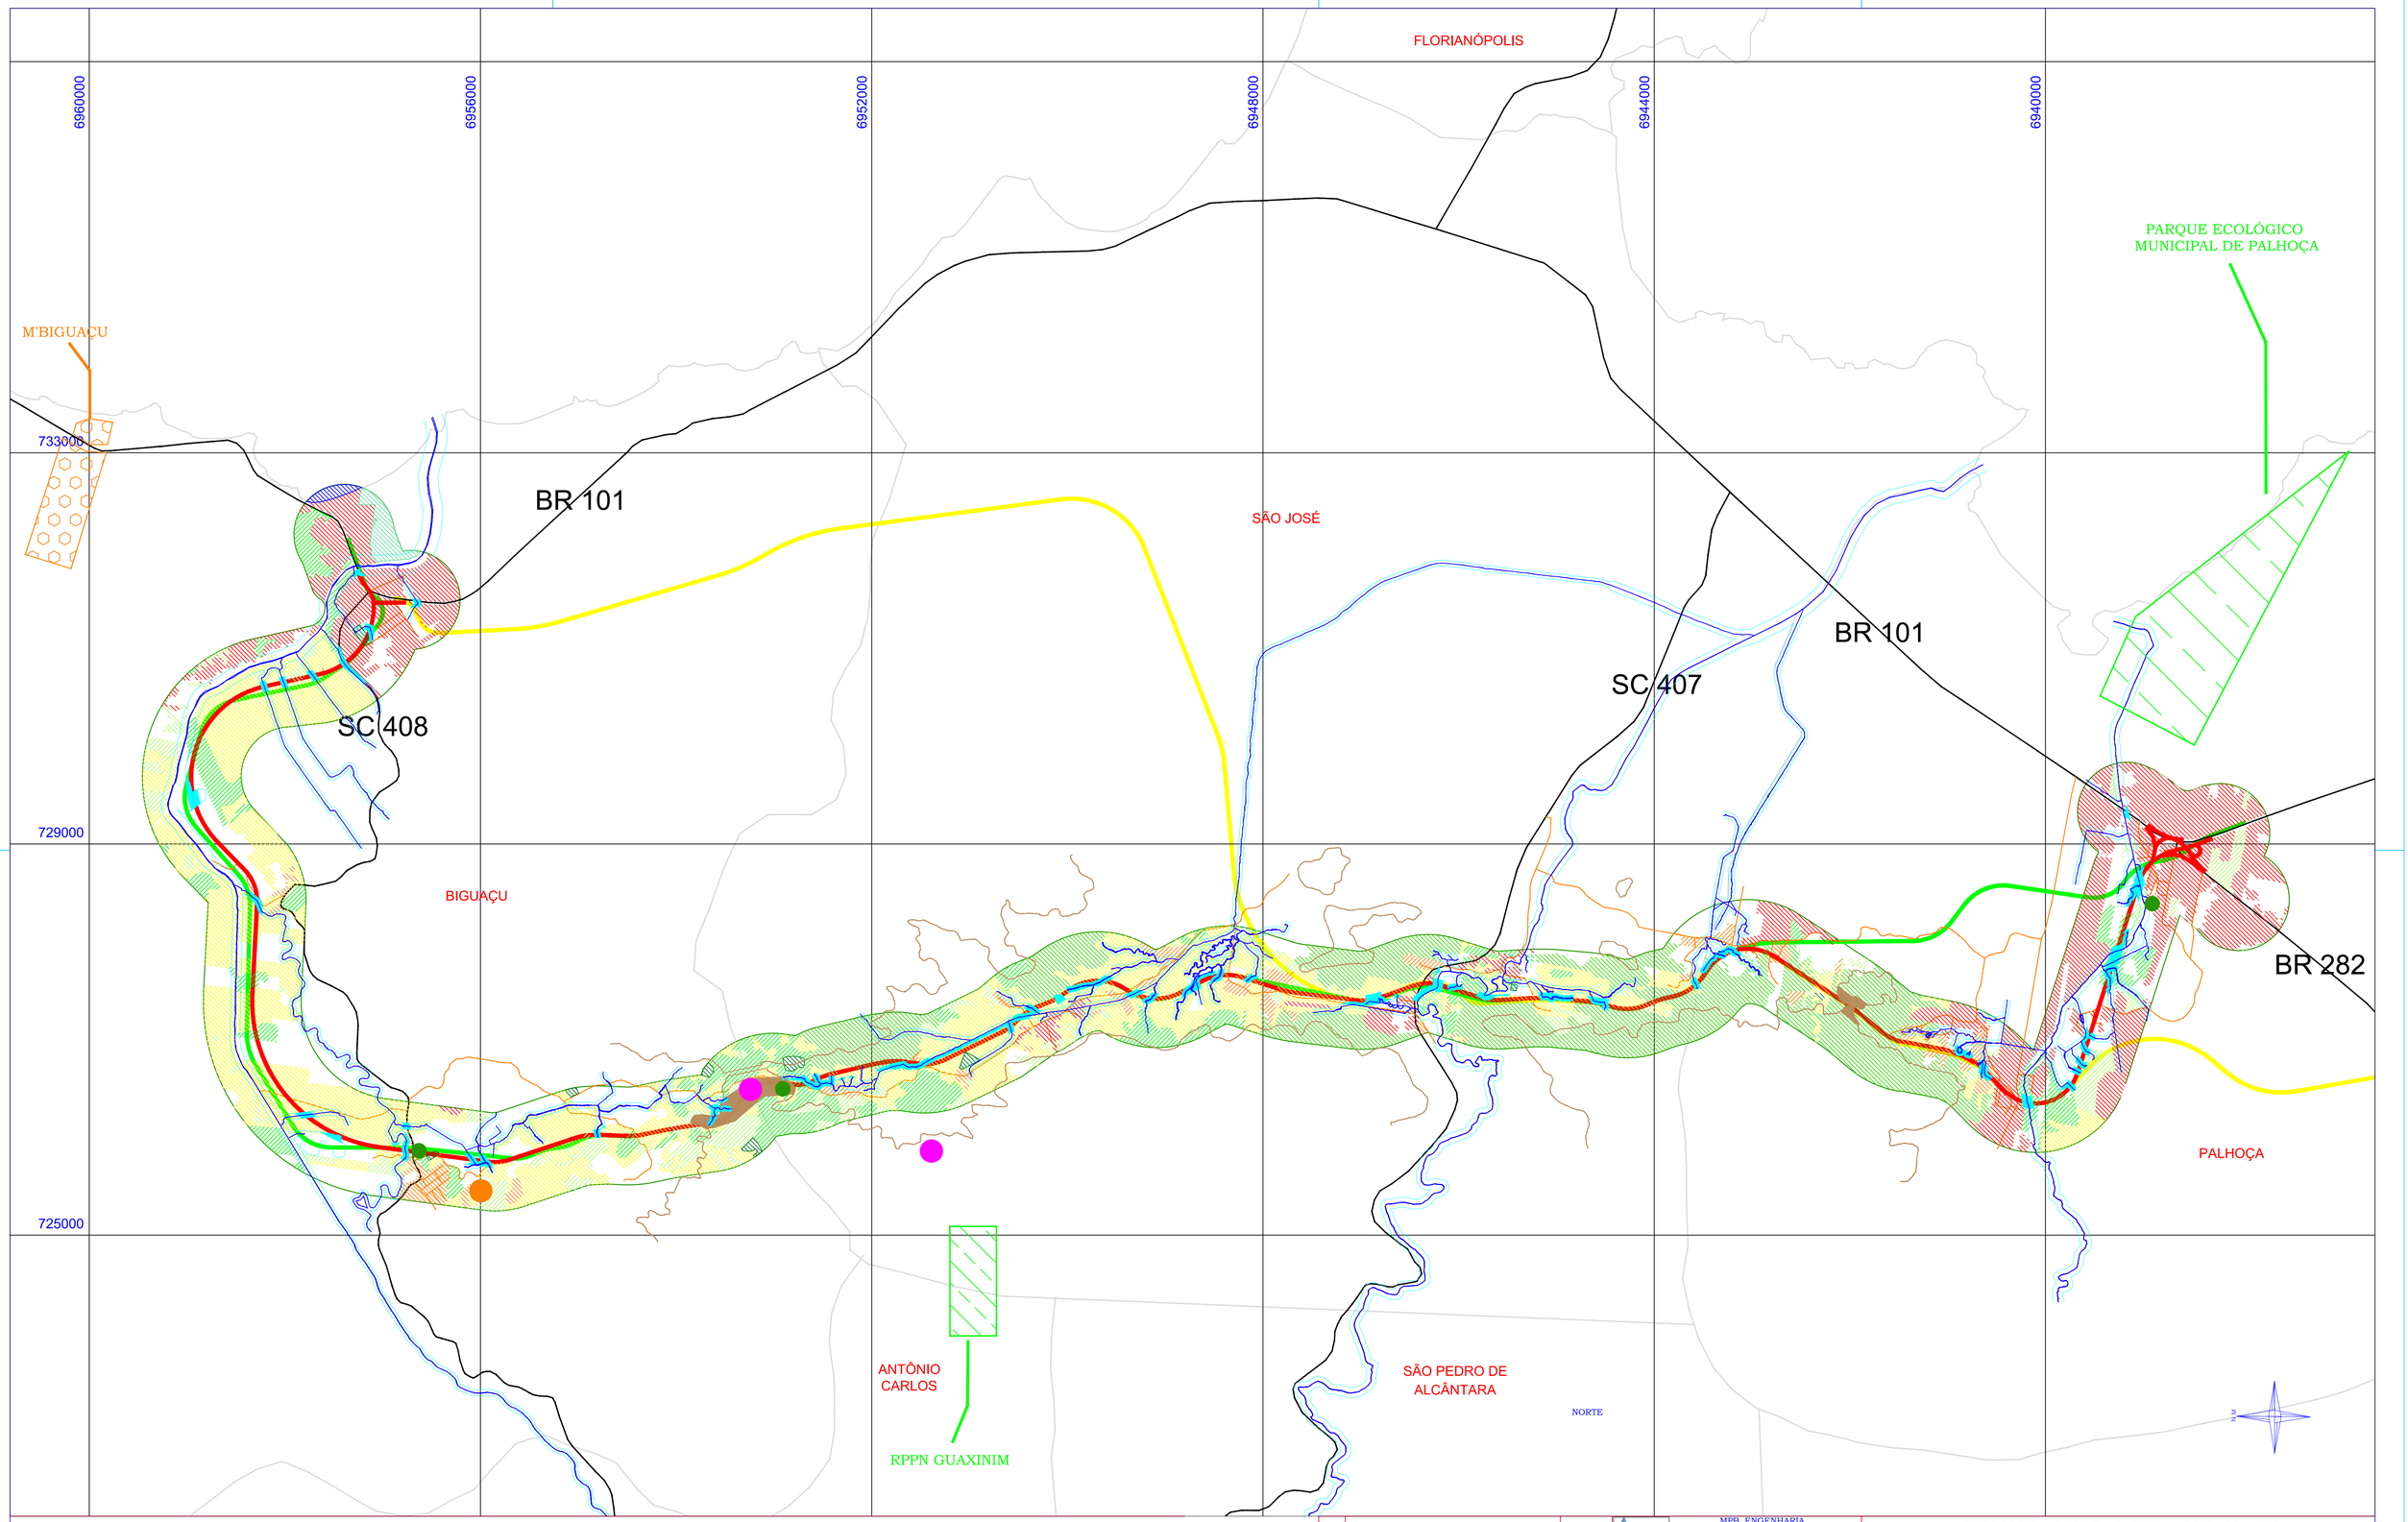

CONVENÇÕES

- ALTERNATIVA LOCACIONAL 1
- ALTERNATIVA LOCACIONAL 2
- ALTERNATIVA LOCACIONAL 3
- RODOVIAS FEDERAIS E ESTADUAIS EXISTENTES
- VIAS URBANAS LOCAIS
- LIMITE MUNICIPAL
- ÁREA DE INFLUÊNCIA DIRETA DOS MEIOS FÍSICO E BIÓTICO
- ÁREA URBANIZADA - AID FÍSICO E BIÓTICO
- ÁREA PERIURBANA - AID FÍSICO E BIÓTICO
- PASTAGENS E CAMPOS - AID FÍSICO E BIÓTICO
- MANGUEZAL - AID FÍSICO E BIÓTICO
- REFLORESTAMENTO - FÍSICO E BIÓTICO
- VEG. SECUNDÁRIA EM ESTÁGIO INICIAL - AID FÍSICO E BIÓTICO
- VEG. SECUNDÁRIA EM ESTÁGIO MÉDIO - AID FÍSICO E BIÓTICO
- VEG. SECUNDÁRIA EM ESTÁGIO AVANÇADO - AID FÍSICO E BIÓTICO
- CURSOS D'ÁGUA - AID FÍSICO E BIÓTICO
- APP CURSOS D'ÁGUA - ÁREA DIRETAMENTE AFETADA
- APP TOPO DE MORRO - ÁREA DIRETAMENTE AFETADA
- ÁREA DE BOTA-FORA
- ÁREA DE CANTEIRO DE OBRAS
- ÁREA DE JAZIDAS
- ÁREA DE PEDREIRA E CAIXA DE EMPRÉSTIMO
- TERRAS E POVOS INDÍGENAS
- UNIDADES DE CONSERVAÇÃO

Nº	REVISÃO	DATA
REV	EMISSÃO ORIGINAL	NOVEMBRO 2011
A		
B		
C		
D		
E		
F		
G		

MPB ENGENHARIA
RUA FILIPE SCHMIDT, 695, SALA 304
CENTRO EXECUTIVO TORRE DA COLINA F/FAX: xx 48 32253682
CENTRO - FLORIANÓPOLIS - SC
CREA 17887 ——— SC
www.mpb.eng.br — mpb@mpb.eng.br

PROJETO	MPB	DATA	NOVEMBRO 2011
DESENHO	FRP	DATA	NOVEMBRO 2011
CONFERIDO		DATA	
APROVADO		DATA	
A. E. S. Nº	APROVAÇÃO	DATA	ASSINATURA

Nº DO DESENHO: DE-1210-400-410-MPB-053

AUTOPISTA LITORAL SUL - OHL BRASIL

EIA / RIMA

CONTORNO DE FLORIANÓPOLIS

MAPA DE LOCALIZAÇÃO GEOGRÁFICA

PROJETO	VISTOS	DESENHO	DATA	FOLHA Nº
MPB		FRP	NOVEMBRO/2011	01/01
ESCALA 1/30000		TOPOGRAFIA	DATA TOP.	