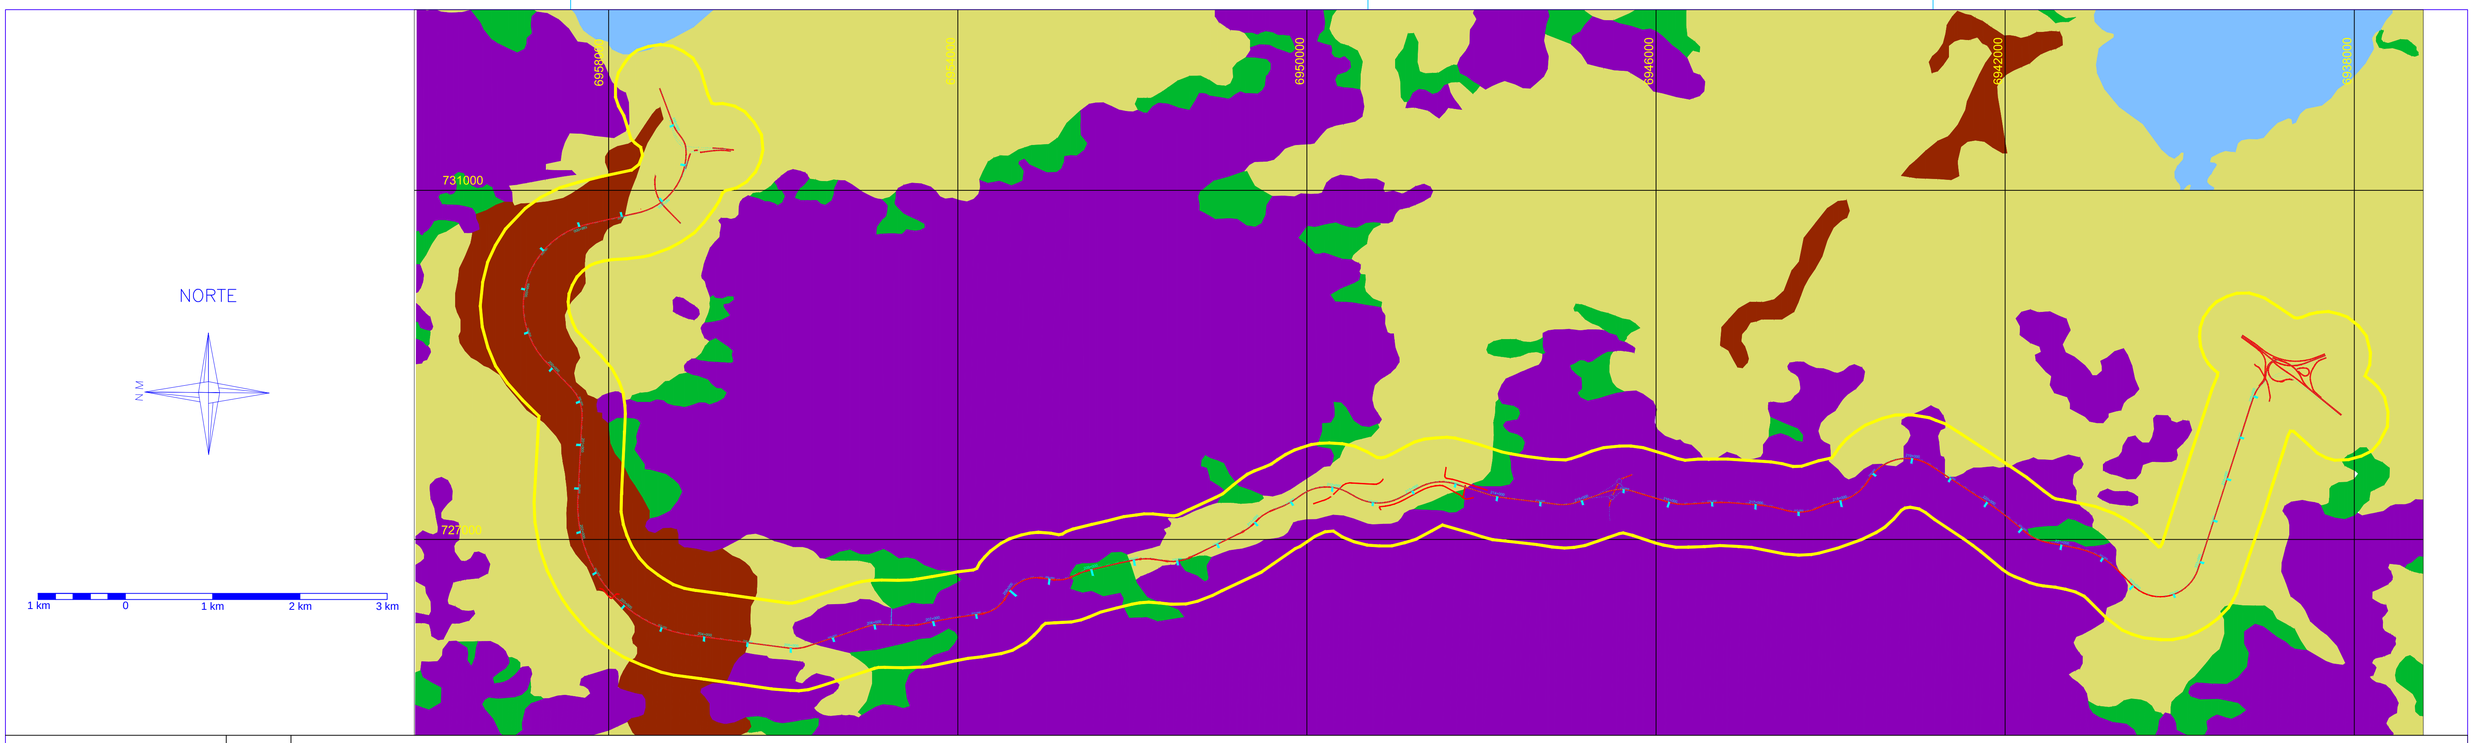

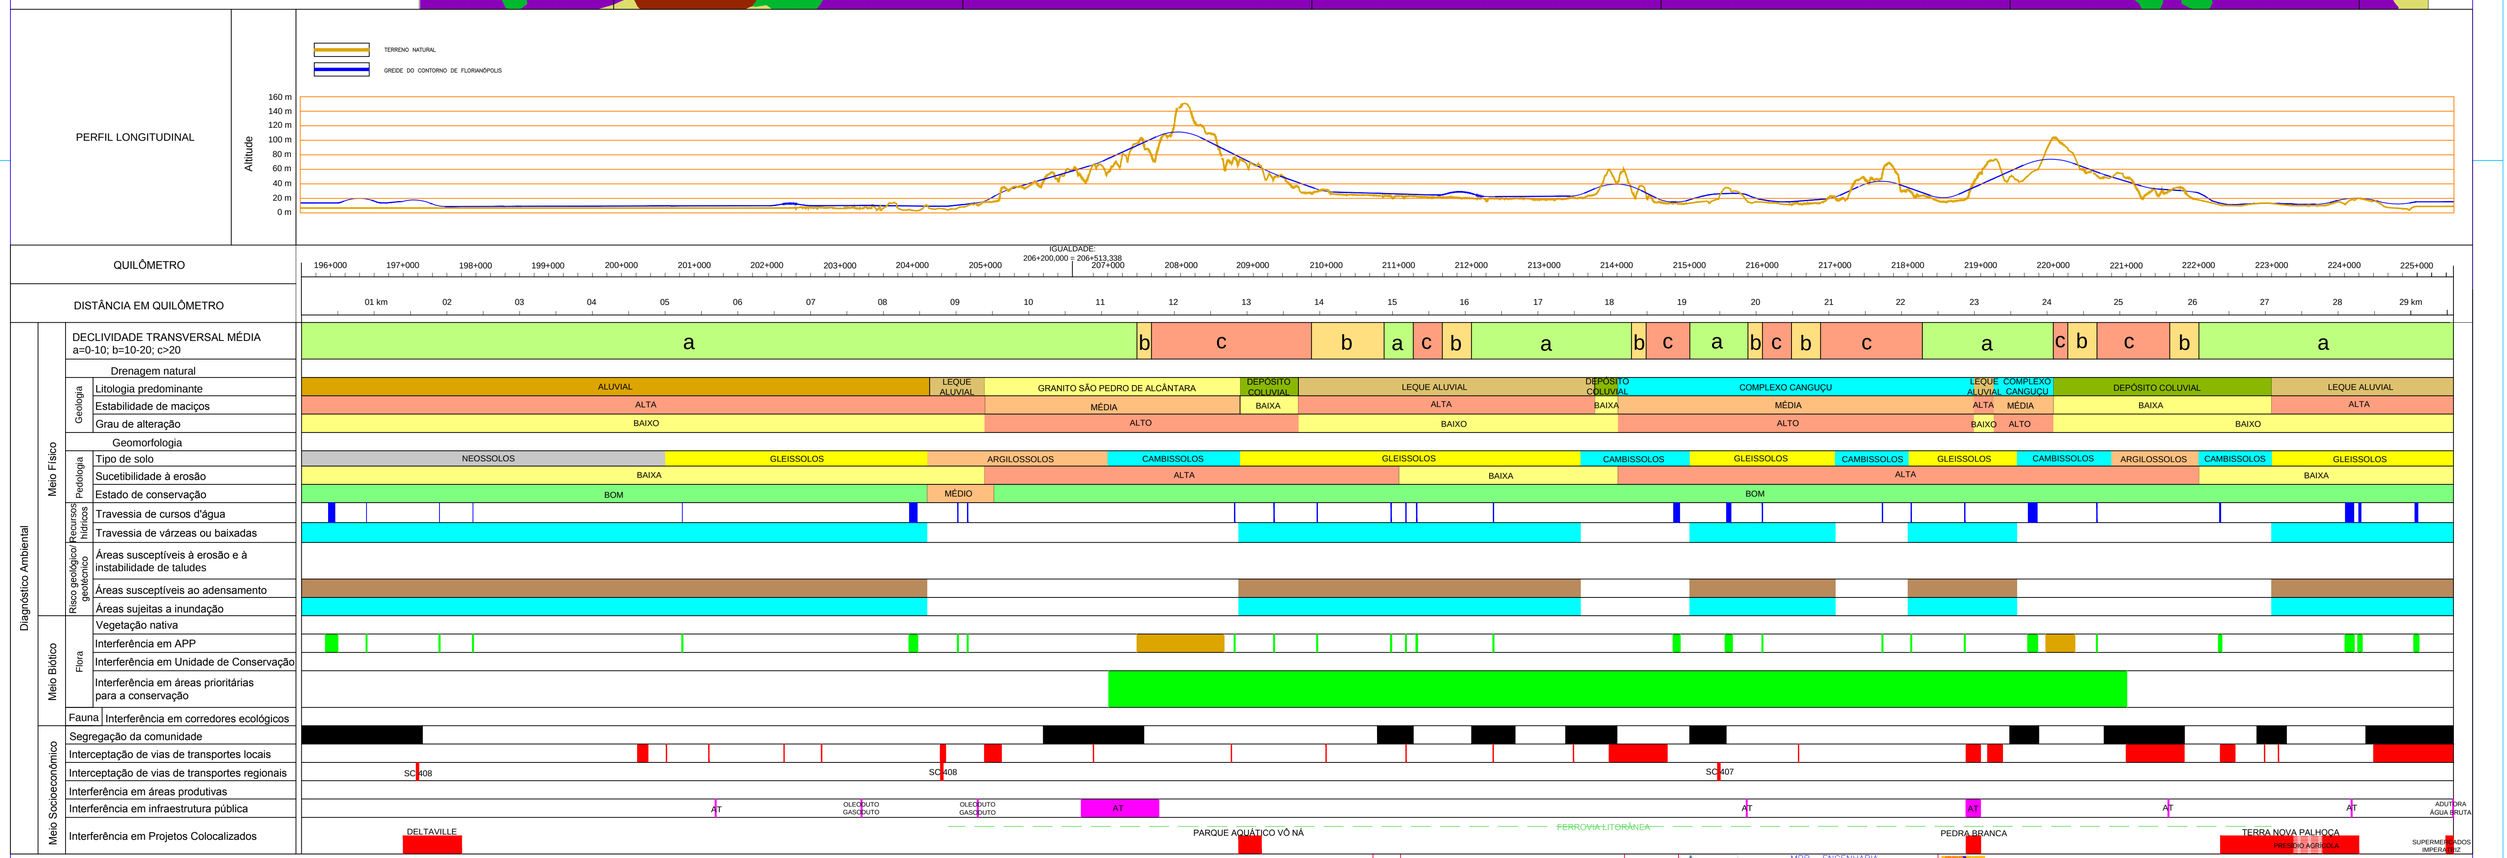

CONVENÇÕES

- ÁREA DE INFLUÊNCIA DIRETA DOS MEIOS FÍSICO E BIÓTICO
- EIXO DO CONTORNO DE FLORIANÓPOLIS
- 196+000 — KM DO CONTORNO DE FLORIANÓPOLIS
- MAR
- SISTEMA AMBIENTAL CRISTALINO
- SISTEMA AMBIENTAL ALUVIAL
- SISTEMA AMBIENTAL LEQUE ALUVIAL
- SISTEMA AMBIENTAL COLUVIAL

Nº	REVISÃO	DATA
REV	EMISSÃO ORIGINAL	OUTUBRO 2011
A		
B		
C		
D		
E		
F		
G		

MPB ENGENHARIA
RUA FELIPE SCHMIDT, 64¹A, SALA 304
CENTRO EXECUTIVO TORRE DA COLINA F./FAX: xx 48 32253682
CENTRO – FLORIANÓPOLIS – SC
CREA 17887– – mpb@mpb.eng.br
www.mpb.eng.br

PROJETO	MPB	DATA	OUTUBRO 2011
DESENHO	FRP	DATA	OUTUBRO 2011
CONFERIDO		DATA	
APROVADO		DATA	
A. E. S. Nº	APROVAÇÃO	DATA	ASSINATURA

Nº DO DESENHO
DE-1210-400-410-MPB-042

AUTOPISTA LITORAL SUL – OHL BRASIL
EIA / RIMA
CONTORNO DE FLORIANÓPOLIS

DIAGRAMA AMBIENTAL UNIFILAR

PROJETO	VISTOS	DESENHO	DATA	FOLHA Nº
MPB		FRP	OUTUBRO/2011	01/01
ESCALA 1/35000		TOPOGRAFIA	DATA TOP.	