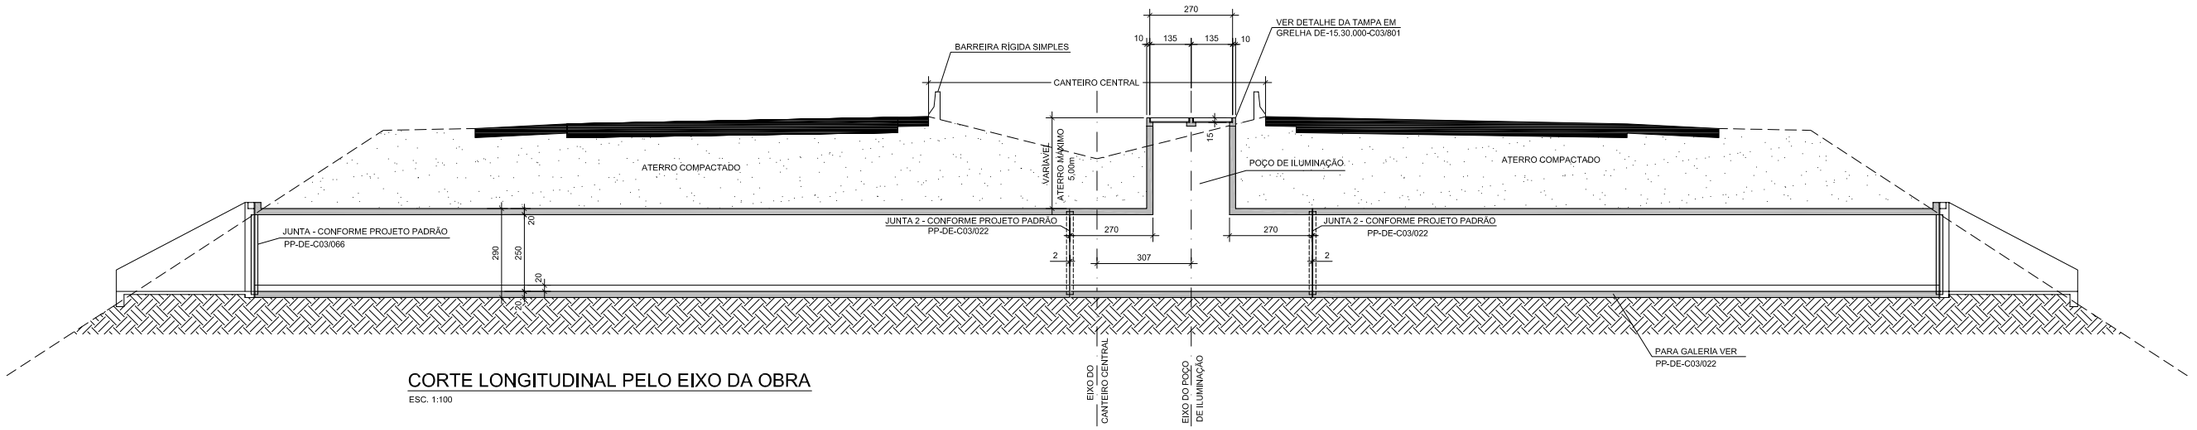

CORTE LONGITUDINAL PELO EIXO DA OBRA

ESC. 1:100

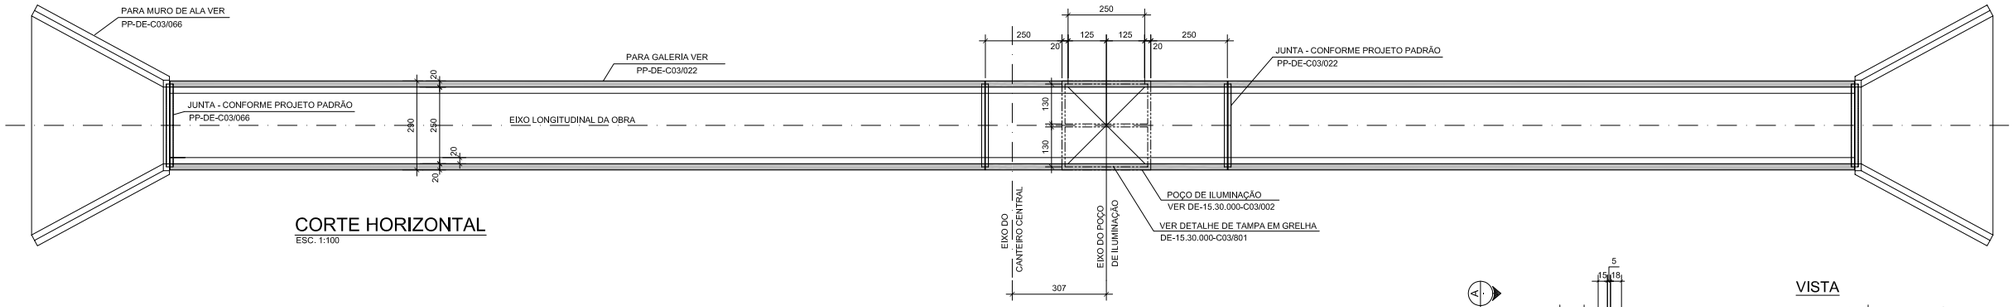

CORTE HORIZONTAL

ESC. 1:100

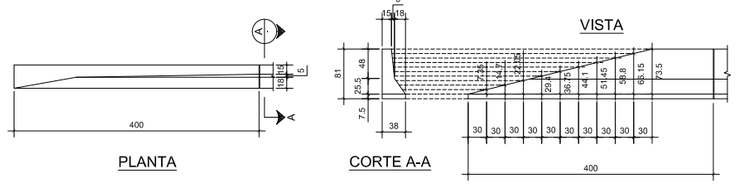

DETALHE DA TRANSIÇÃO VERTICAL NO COMEÇO E FIM DA BARREIRA RÍGIDA SIMPLES

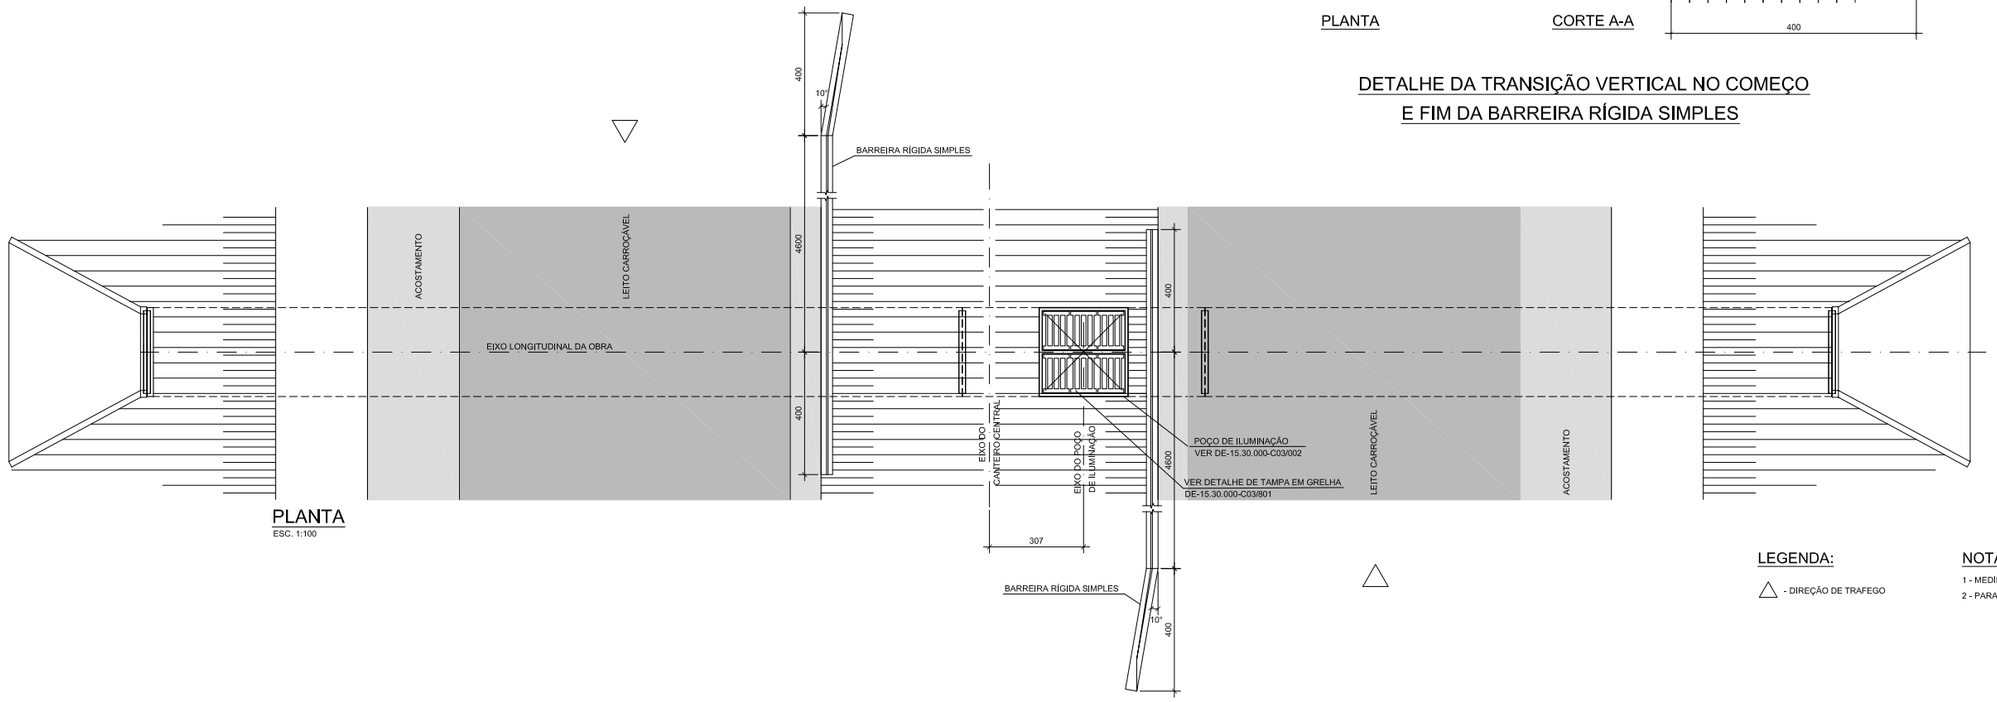

PLANTA

ESC. 1:100

LEGENDA:

△ - DIREÇÃO DE TRAFEGO

NOTAS:

1 - MEDIDAS EM CENTÍMETRO, EXCETO ONDE INDICADO.

2 - PARA NOTAS GERAIS, VER DES. DE-15.30.000-C03/002.

N°	DISCRIMINAÇÃO	DATA	EMITENTE	VERIFICAÇÃO	APROVAÇÃO	CÓDIGO	OBJETO
C	COLOCAÇÃO DE 4 BARRAS POR GRELHA	09/08	DERSA	MAURO BASTOS	ANTÔNIO CAVAGLIANO		
B	INTRODUÇÃO DE TAMPA EM GRELHA DE CONCRETO	07/08	DERSA	MAURO BASTOS	ANTÔNIO CAVAGLIANO	DE-15.30.000-C03/801	GRELHA DE ILUMINAÇÃO - FORMAS, ARMAÇÃO

REVISÕES | DOCUMENTOS DE REFERÊNCIA

Consórcio maubertec - DUCTOR

DE11B-S0D-PF-001-2

PROJ.	ELOY F. VIEGAS JR.	03/07/07
DES.	FRANCISCO RUBIO NETO	
VERIF.	ELOY F. VIEGAS JR.	
RESP.TEC.	LUCIANO AFONSO BORGES	CREA: 0600300324

SIGLA	VERIFICAÇÃO	APROVAÇÃO
EG/DIPRO	MAURO BASTOS 07/08	ANTÔNIO CAVAGLIANO
	SOLANGE POLLAN	

ESTA FOLHA É PROPRIEDADE DA DERSA DESENVOLVIMENTO RODOVIÁRIO S. A., E SEU CONTEÚDO NÃO PODE SER COPIADO OU REVELADO A TERCEIROS.
A LIBERAÇÃO OU A APROVAÇÃO DESTE DOCUMENTO NÃO EXIME A DETALHISTA DE SUA RESPONSABILIDADE SOBRE O MESMO.

DERSA Desenvolvimento Rodoviário S. A.

EMPREENDIMENTO: RODOANEL MARIO COVAS TRECHO: 30-SUL

SUB-TRECHO: 000

OBJETO: PASSAGEM DE FAUNA - PROJETO PADRÃO

FORMAS - PLANTAS E CORTE LONGITUDINAL

ESCALA:	CÓDIGO:	REVISÃO
IND.	DE-15.30.000-C03/001	C