Wet signature sighted by Document Control

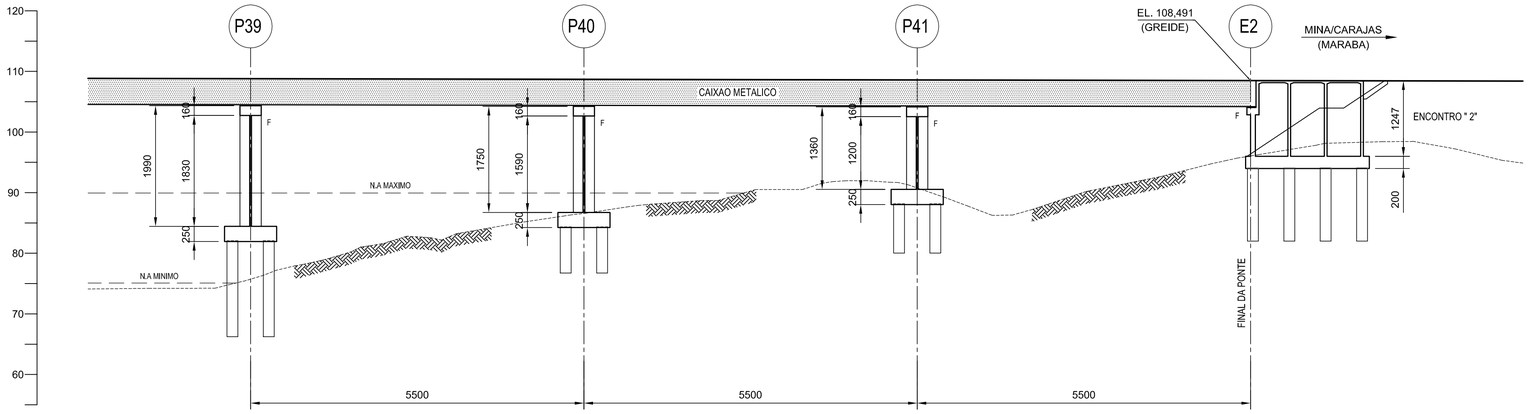

PERFIL LONGITUDINAL

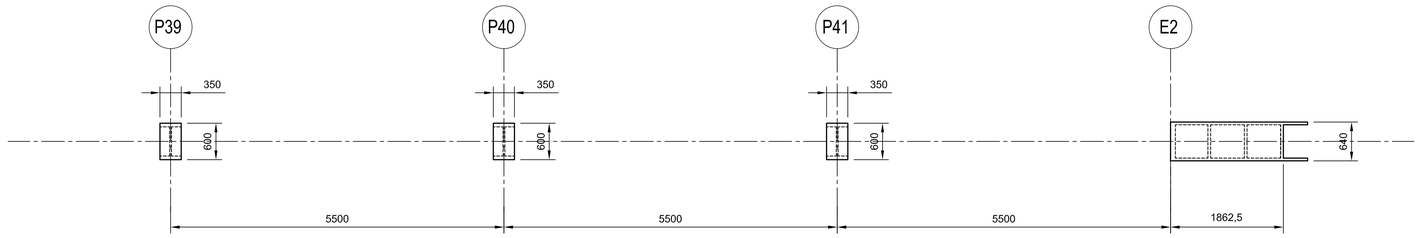

TOPO DOS PILARES

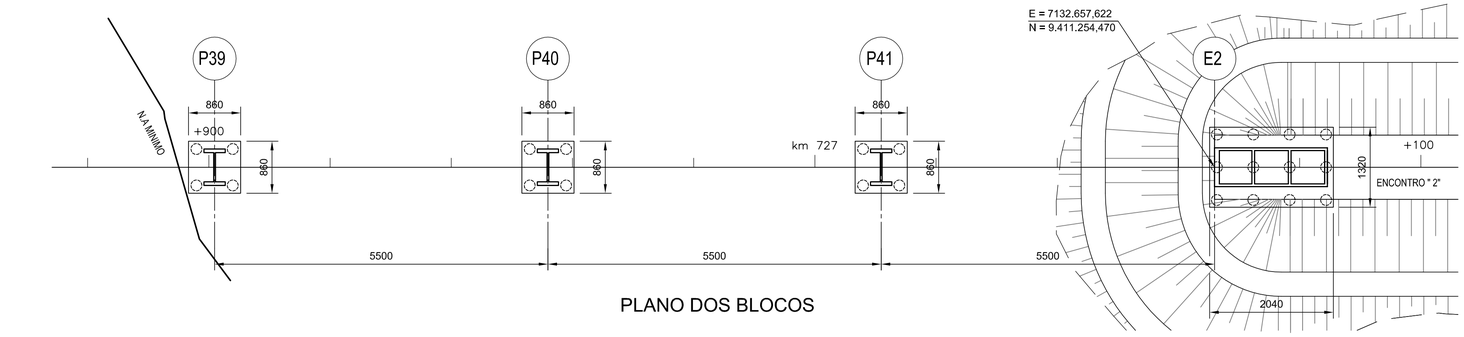

PLANO DOS BLOCOS

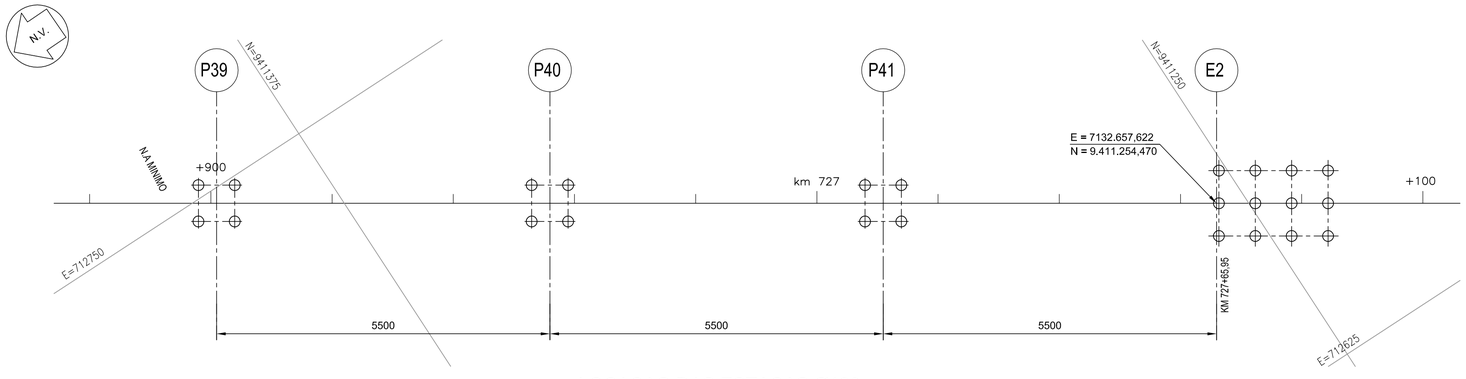

LOCAÇAO DAS ESTACAS Ø180

NOTAS

1 – MEDIDAS EM CENTÍMETRO E ELEVAÇÕES EM METRO E.A.

DOCUMENTOS DE REFERÊNCIA

REV.	T.E.	DESCRIÇÃO	PROJ.	DES.	VER.	APR.	SE.	DATA
A	B	EMISSÃO INICIAL	IMA	RLO	RAM	RJD	–	14/11/14

REVISÕES

T.E. TIPO DE EMISSÃO: (A) PRELIMINAR (B) PARA APROVAÇÃO (C) PARA CONHECIMENTO (D) PARA COTAÇÃO (E) PARA CONSTRUÇÃO (F) CONFORME COMPRADO (G) CONFORME CONSTRUÍDO (H) CANCELADO

PROJ. POR	DES. POR	CHEC. POR	ENGR. DISCIP.	CORD. DES. PROJ.	GER. AREA	GER. ENG.
I FREITAS	R OLIVERA	R MEJERS	I FREITAS			R DINIZ
DATA 13/11/14	DATA 13/11/14	DATA 13/11/14	DATA 13/11/14	DATA	DATA	DATA 13/11/14

VALE — HATCH

PROJETO	Nº DO PROJETO	Nº DA SE
DUPLICAÇÃO PONTE DO RIO TOCANTINS	L2040	

PROJETO BÁSICO
PONTE RIO TOCANTINS
OBRAS DE ARTES ESPECIAIS – GEOMETRIA DA PONTE
PERFIL LONGITUDINAL
LAYOUT – 7/7

ESCALA	Nº CONTRATADA	Nº VALE	REVISÃO
1:500	H346901-2530-10-035-0008	2530KF-B-07314	A

PE-G-601 – Rev 5 (A1)

INSTRUÇÕES P/ PLOTAGEM	
COR	ESPESSURA
COR N. 8	0,05
WHITE	0,1
YELLOW	0,1
GREEN	0,2
CYAN	0,3
BLUE	0,4
RED	0,6
MAGENTA	0,8

$DATE$
$FILE$
$USERNAME$