

ANEXO III

DIAGRAMAS ESQUEMÁTICOS

PARA AS FASES A, B e C

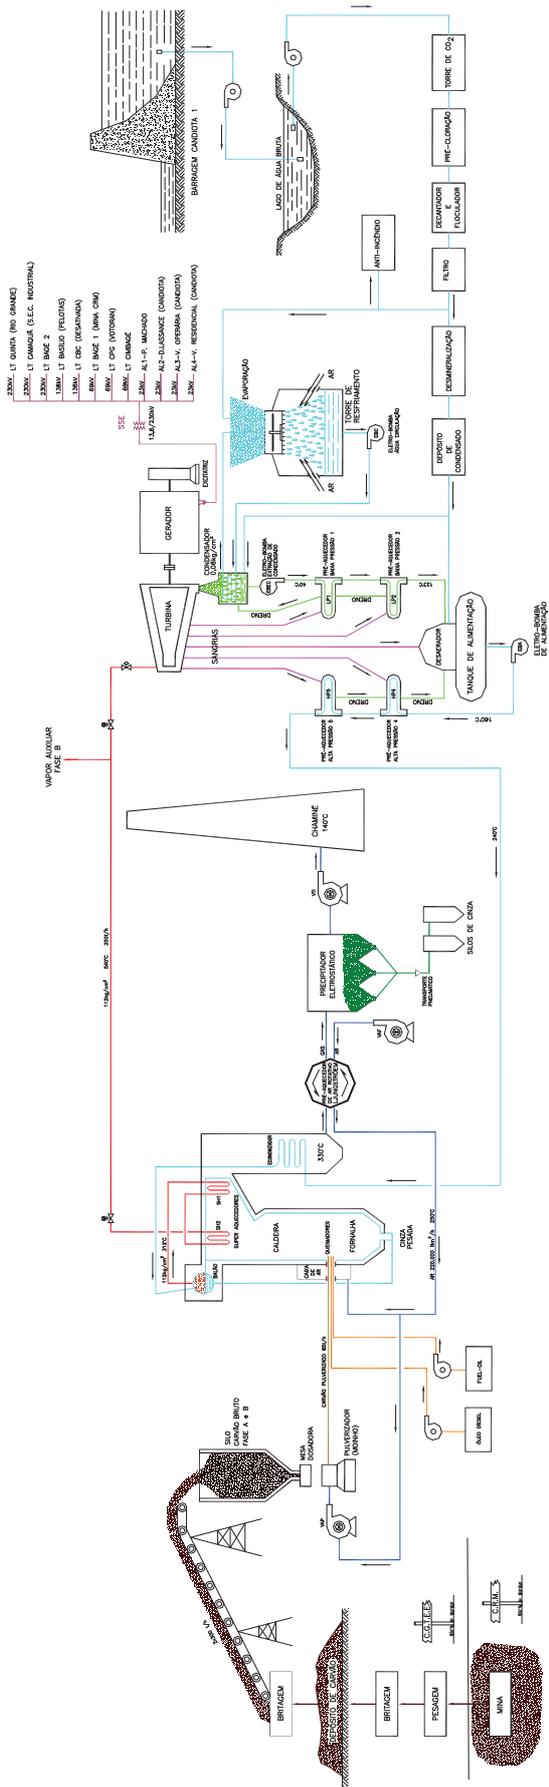


DIAGRAMA ESQUEMÁTICO – FASE A
 USINA TERMELÉTRICA PRESIDENTE MÉDICI–CANDIOTA–RS



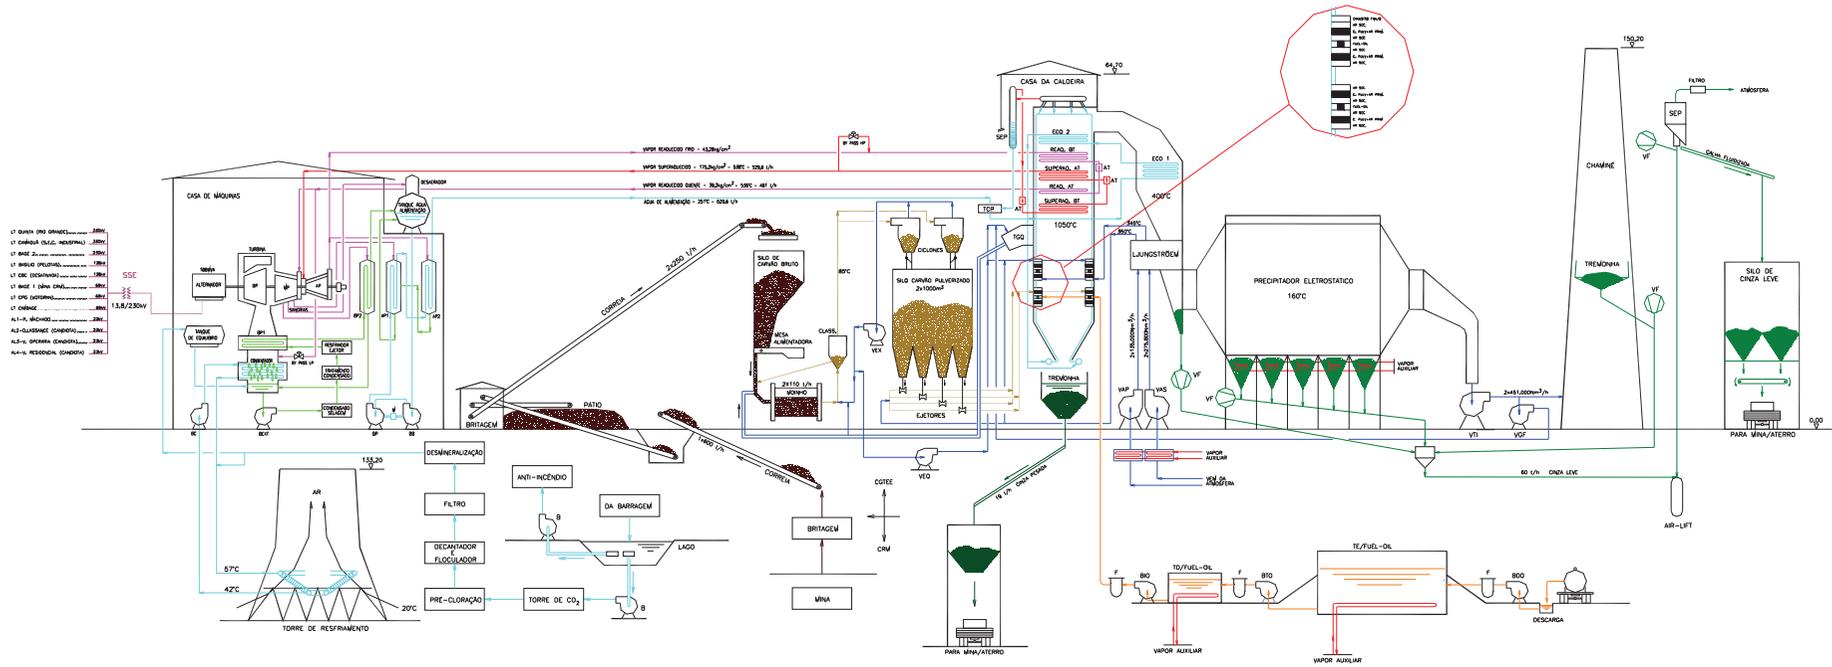


DIAGRAMA ESQUEMÁTICO - FASE B
USINA TERMELÉTRICA PRESIDENTE MÉDICI-CANDIOTA-RS

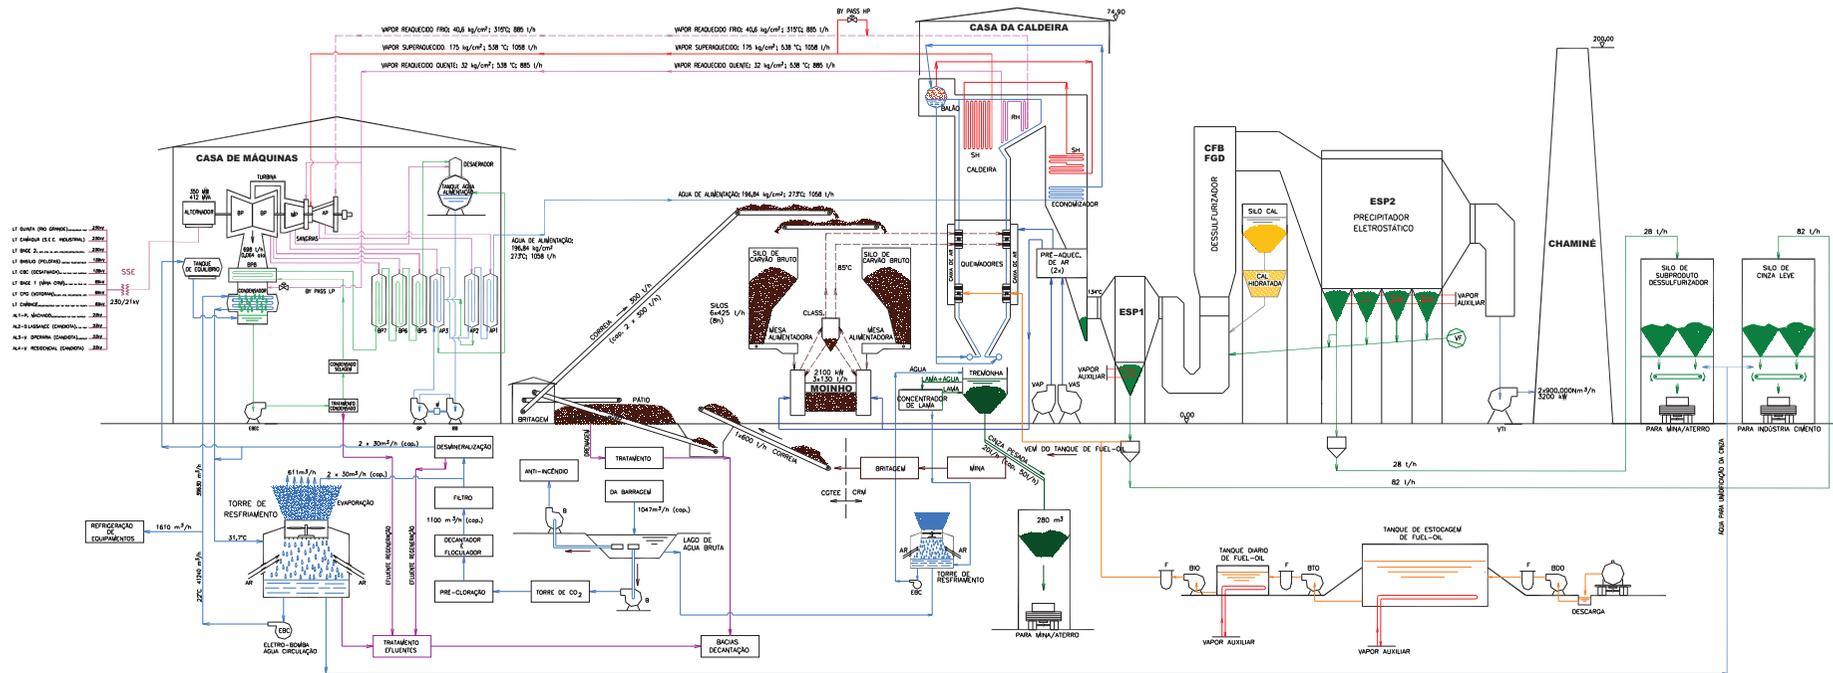


DIAGRAMA ESQUEMÁTICO - FASE C - 350 MW
USINA TERMELÉTRICA PRESIDENTE MÉDICI-CANDIOTA-RS

