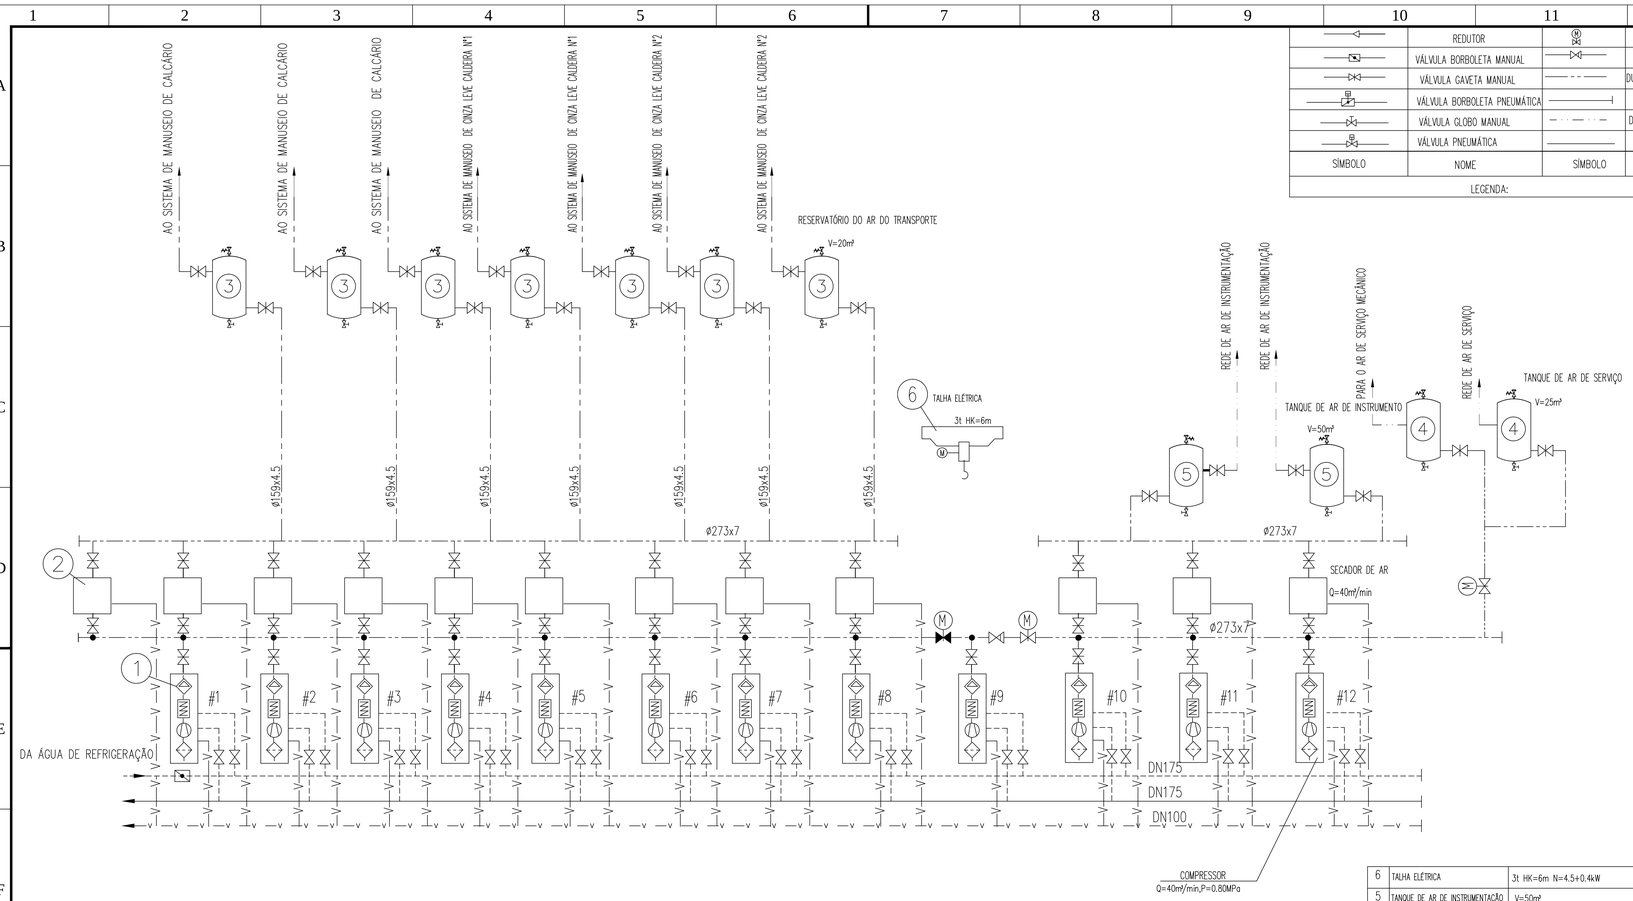

	REDUTOR		VÁLVULA GAVETA ELÉTRICA
	VÁLVULA BORBOLETA MANUAL		VÁLVULA DE ISOLAMENTO
	VÁLVULA GAVETA MANUAL		DUTO DE TRANSPORTE PNEUMÁTICO
	VÁLVULA BORBOLETA PNEUMÁTICA		FLANGE DE VEDAÇÃO DE AR
	VÁLVULA GLOBO MANUAL		DUTO DE AR DE INSTRUMENTAÇÃO
	VÁLVULA PNEUMÁTICA		TUBULAÇÃO DE ÁGUA
SÍMBOLO	NOME	SÍMBOLO	NOME

LEGENDA:

NO.	NOME	MODELOS E ESPECIFICAÇÕES	QT	OBS.:
6	TALHA ELÉTRICA	3t HK=6m N=4.5+0.4kW	2	
5	TANQUE DE AR DE INSTRUMENTAÇÃO	V=50m³	2	
4	TANQUE DE AR DE SERVIÇO	V=25m³	2	
3	RESERVATÓRIO DE AR DE TRANSPORTE	V=20m³	7	
2	SECADOR DE AR	Q=50m³/min, N=15kW 380V	12	
1	COMPRESSOR PARAFUSO	Q=50m³/min,P=0.80MPa N=315kW 6000V	12	

LISTA DE EQUIPAMENTOS E DETALHES

REV	DATA	DESENHISTA	PROJETADO	VERIFICADO	REVISADO	APROVADO	DESCRIÇÃO
C	6/9/2015	[illegible]	[illegible]	[illegible]	[illegible]	[illegible]	
B	11/8/2015	[illegible]	[illegible]	[illegible]	[illegible]	[illegible]	
A	30/7/2015	[illegible]	[illegible]	[illegible]	[illegible]	[illegible]	

UTE Ouronegro — UTE Ouro Negro SPE S/A, Porto Alegre / RS / Brasil

SEPCO1 Electric Power Construction Corporation

Nwepdi 南北电力设计院

PROJETO: UTE Ouro Negro 2x300MW
Pedras Altas / RS / Brasil

FASE DO PROJETO: BÁSICO

DIAGRAMA DE FLUXO DO SISTEMA DE AR COMPRIMIDO

COPYRIGHT (C)
USED FOR THE PROJECT ONLY.
NWEPDI RESERVE THE RIGHT OF RECOURSE AGAINST INFRINGEMENT.

UNIDADE: mm | ESCALA: 1:1 | DES Nº: TB1511-C01-03 | FOLHA 1 DE 1 | REV: C

CLIENTE VOLTAR PARA ESTE DESENHO ATRAVÉS DE UM NOVO