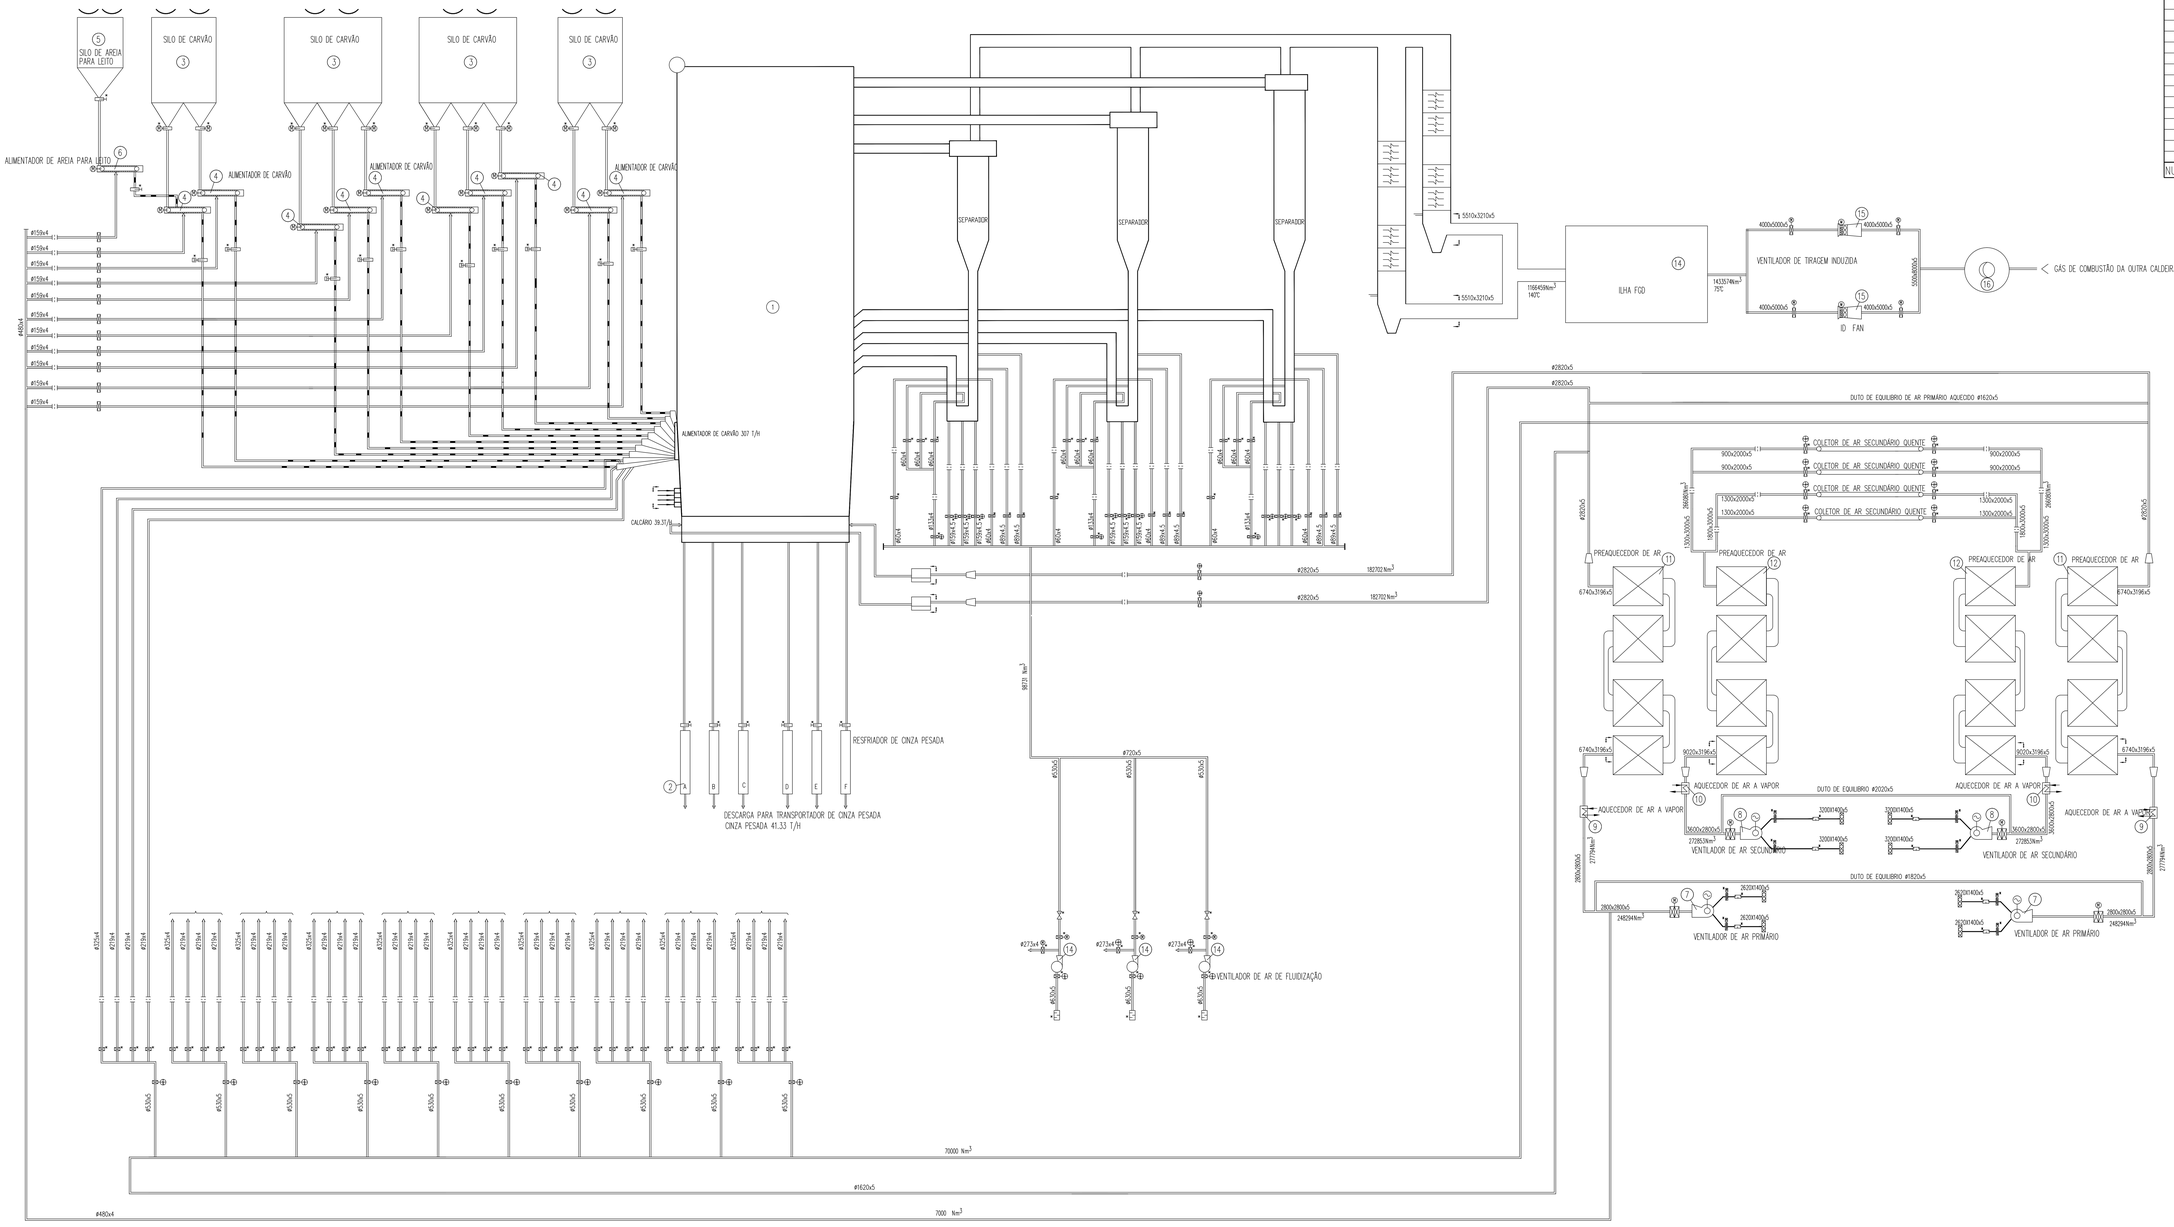

NUM.	ITEM	ESPECIFICAÇÃO	QNTD	OBSERVAÇÕES
16	CHAMINÉ	200m	1	PARA 2 CALDEIRAS
15	VENTILADOR DE TIRAGEM INDUZIDA	FLUXO AXIAL 1089369m³/h 11500Pa	2	
14	ILHA FGD		1	
13	VENTILADOR DE AR DE FLUIDIZAÇÃO	CENTRIFUGO 13183m³/h 66000Pa	3	
12	PREAQUECEDOR DE AR		2	
11	PREAQUECEDOR DE AR		2	
10	AQUECEDOR DE AR A VAPOR		2	
9	AQUECEDOR DE AR A VAPOR		2	
8	VENTILADOR DE AR SECUNDÁRIO	CENTRIFUGO 364322m³/h 15600Pa	2	
7	VENTILADOR DE AR PRIMÁRIO	CENTRIFUGO 331529m³/h 24300Pa	2	
6	ALIMENTADOR DE AREIA PARA LEITO	25t/h	1	
5	SILO DE AREIA PARA LEITO		1	
4	ALIMENTADOR DE CARVÃO	45t/h	10	
3	DEPÓSITO DE CARVÃO		4	
2	RESFRIADOR DE CINZA PESADA	25t/h	6	
1	CALDEIRA DE LEITO FLUIDIZADO CIRCULANTE	1025t/h 37.5MPa,541°C,2540°C	1	

REV	DATA	DESENHISTA	PROJETADO	VERIFICADO	REVISADO	APROVADO	DESCRIÇÃO
A	14/07/2015	[illegible]	[illegible]	[illegible]	[illegible]	[illegible]	

UTE Ouronegro — UTE Ouro Negro SPE S/A, Porto Alegre / RS / Brasil

SEPCO1 Electric Power Construction Corporation

Nwepdi — COPYRIGHT © 2015 FOR THE PROJECT ONLY. NWEPDI RESERVES THE RIGHT OF RECOVERY. SUBJECT REPRESENTED.

PROJETO: UTE Ouro Negro 2x300MW Pedras Altas / RS / Brasil

FASE DO PROJETO: BÁSICO

DIAGRAMA DE FLUXO DE AR E GÁS DE COMBUSTÃO

Nível: mm | Escala: 1:1 | DES.Nº: TB1511-J01-01 | FOLHA 1 DE 1 | REV. A