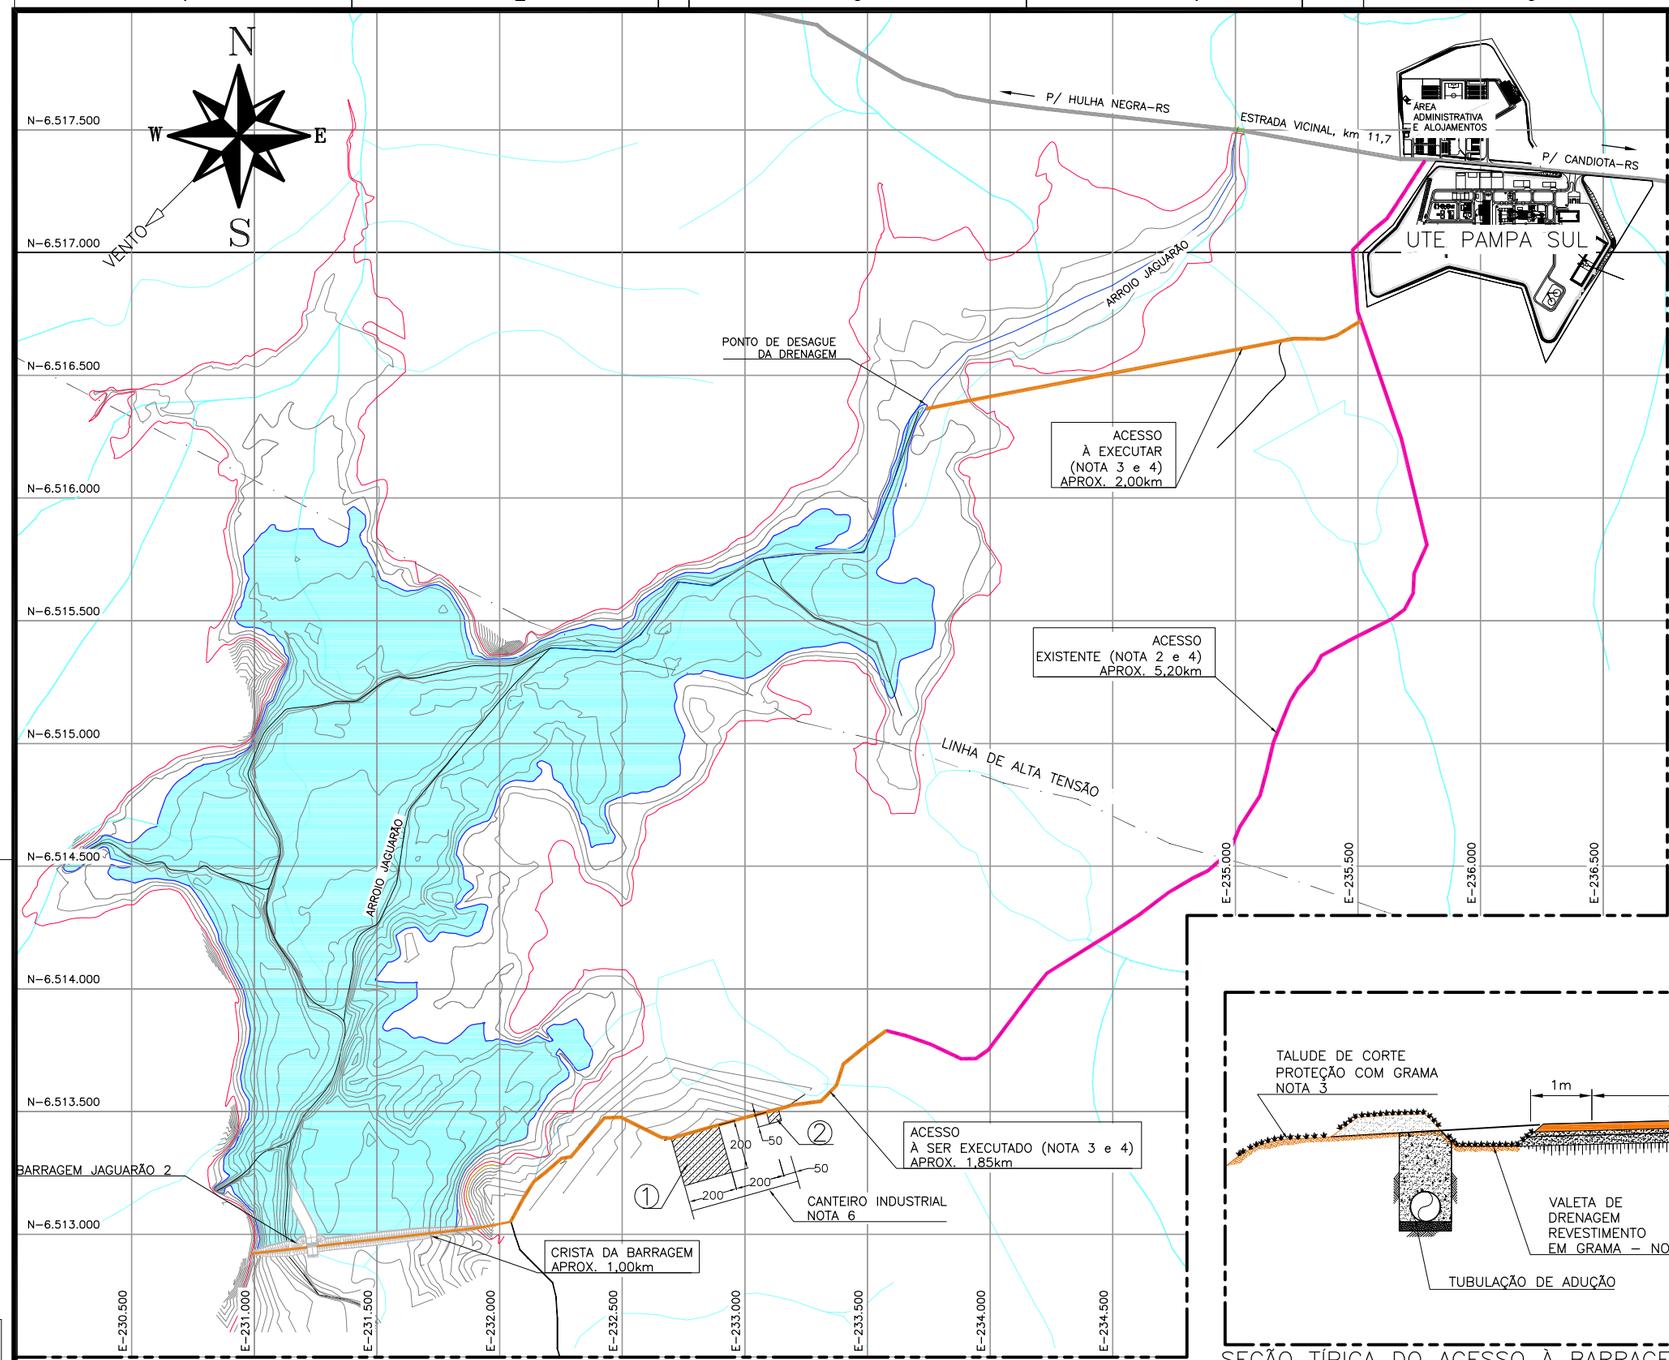

PLANTA
ESC. 1:25.000

LEGENDA:

- CURSO D'ÁGUA
- CORPOS D'ÁGUA
- ACESSO EXISTENTE A SER MELHORADO
- ACESSO À SER EXECUTADO
- LINHA DE ALTA TENSÃO
- CURVAS DE NÍVEL
- NA. NOR. – EL. 158,00
- NA. MÁX. NOR. – EL. 161,23
- (1) CANTEIRO INDUSTRIAL A= aprox. 35.000m²
- (2) REFEITÓRIO/ AMBULATÓRIO/ SANITÁRIOS/ ESTACIONAMENTOS A= aprox. 2.500m²

NOTAS:

1 – DIMENSÕES EM METROS.
2 – OS ACESSOS EXISTENTES NECESSITAM DE MELHORIAS, AS QUAIS DEVEM SER DETALHADAS EM PROJETO EXECUTIVO. NO RELATÓRIO TÉCNICO PS2–RT–LM–RE–C00–201 ESTÃO APRESENTADAS AS PEQUENAS OBRAS DE ARTE QUE NECESSITAM DE MELHORIAS.
3 – OS ACESSOS A SEREM IMPLANTADOS, SEUS TALUDES DE CORTE, ATERRO, PROTEÇÕES E DRENAGENS DEVEM SER OBJETO DE ESTUDO E PROJETO EXECUTIVO, O QUAL DEVE SER ENQUADRADO NOS PADRÕES E NORMAS VIGENTES E QUE COMPORTEM O TRÁFEGO NA OBRA. A SEÇÃO TÍPICA APRESENTADA NESTE DOCUMENTO TRATA DE UMA SUGESTÃO ATENDENDO AS NORMAS DO DNIT.
4 – OS ACESSOS DEVEM APRESENTAR LARGURAS DE FAIXAS DE TRÁFEGO MAIOR OU IGUAL A 3,60m (PLATAFORMA MAIOR OU IGUAL A 7,20m) E POSSUIR REVESTIMENTO PRIMÁRIO.
5 – TODOS OS MATERIAIS A SEREM UTILIZADOS NA IMPLANTAÇÃO DOS ACESSOS DEVERÃO ATENDER AS NORMAS VIGENTES, DEVENDO SER REALIZADOS ENSAIOS TANTO NO LEITO DOS ACESSOS COMO NAS JAZIDAS DE EMPRÉSTIMO.

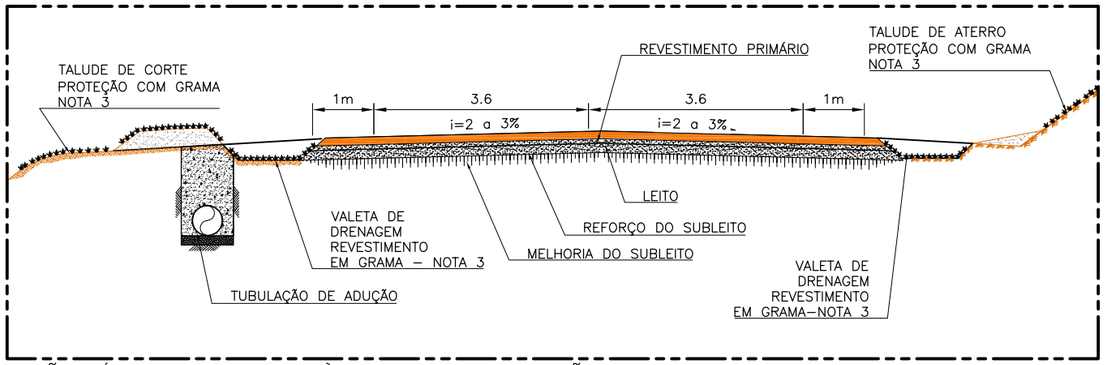

SEÇÃO TÍPICA DO ACESSO À BARRAGEM JAGUARÃO 2
ESC. 1:50

0 0,5 1,0 2,5m
ESCALA GRÁFICA 1:50 (NO ORIGINAL)

0 0,1 0,3 0,6 1,25km
ESCALA GRÁFICA 1:25.000 (NO ORIGINAL)

PLOT STYLE TABLE		
P	C	L
01		0,10
02		0,15
03		0,18
04	07	0,25
05		0,35
06		0,45
07		0,18
OTHERS PENS	USE OBJECT COLOR	USE OBJECT LINEWEIGHT

REV.	DESCRIÇÃO	ELAB.	CONF.	APROV.	DATA
03	Corrigida Seção Típica do Acesso à Barragem Jaguarão 2	RUN	JAR	IMA	14/04/15
02	Acrescentada Seção Típica do Acesso à Barragem Jaguarão 2	JCM	JAR	IMA	08/04/15
01	Revisão Geral	JCM	JAR	IMA	21/01/15
00	Emissão Inicial	JCM	JAR	IMA	13/01/15

TRACTEBEL Engineering
GDF SUEZ
LEME

R. TÉCNICO: IVAN MAESTRI	REG. CREA-SC: 5776-7
ASS.	
CLIENTE: UTE | PAMPA SUL S.A.	
Nº CLIENTE: PS3-DE-LM-00-C11-002-03	

G. PROJ.: IMA	C. ÁREA: IMA
APROV.: IMA	PROJ.: JAR
DES.: RUN	DATA: 28/11/2014
APROV.	VER.
DATA	

USINA TERMELÉTRICA PAMPA SUL - 340MW

PROJETO BÁSICO AMBIENTAL

ACESSOS E LOCALIZAÇÃO DO CANTEIRO INDUSTRIAL
DA BARRAGEM JAGUARÃO 2
PLANTA

ESCALA: INDICADA
FOLHA: 01/01
Nº LEME: P.006851-DB-C08-LE001
REVISÃO: 03