



LEGENDA:

- CURSO D'ÁGUA
- CORPOS D'ÁGUA
- ESTRADA
- CURVAS DE NÍVEL
- NA. NOR. - EL. 158,00
- NA. MÁX. NOR. - EL. 161,23
- ACESSO EXISTENTE
- ACESSO À EXECUTAR

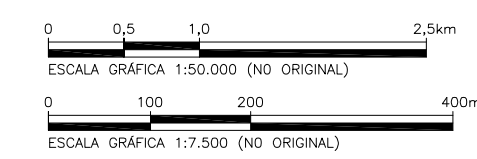

PLANTA CHAVE  
ESC. 1:50.000

ACESSO À BARRAGEM  
(À EXECUTAR)  
ESC. 1:7.500

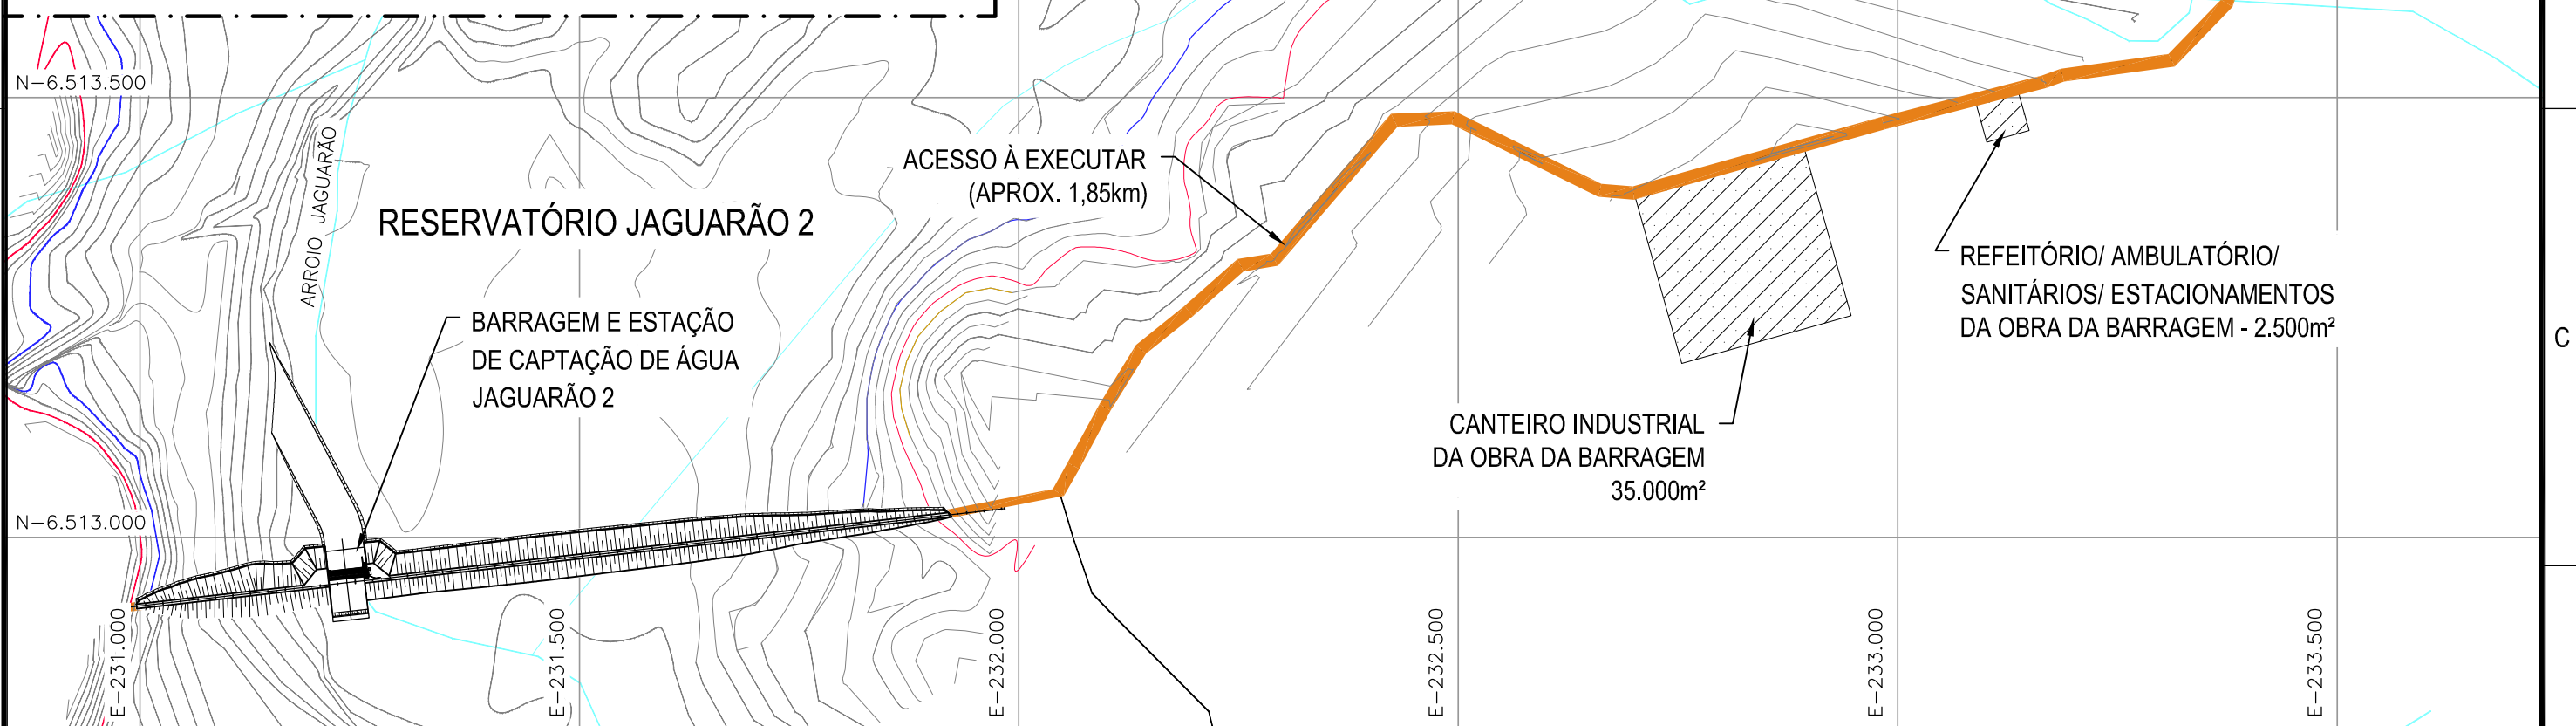

PLOT STYLE TABLE		
P	C	L
01		0,10
02		0,15
03		0,18
04	07	0,25
05		0,35
06		0,45
07		0,18

				<b>TRACTEBEL Engineering</b> LEME R. TÉCNICO IVAN MAESTRI ASS.		G. PROJ. IMA APROV. IMA DES. JCM		C. ÁREA IMA PROJ. JAR DATA 31/03/2015		<b>USINA TERMELÉTRICA PAMPA SUL - 340MW</b> PROJETO BÁSICO AMBIENTAL			
				REG. CREA-SC 5776-7		APROV. JCM		VER.		ACESSO À BARRAGEM (À EXECUTAR) PLANTA			
				CLIENTE <b>UTE   PAMPA SUL S.A.</b>		Nº CLIENTE PS3-DE-LM-00-C11-003		Nº LEME P.006851-DB-C00-LE010		ESCALA INDICADA		FOLHA 01/01	
				DATA 31/03/15		DATA		DATA		REVISÃO 00		REVISÃO 00	
REV.	00	Emissão Inicial		JCM	JAR	IMA	31/03/15						
		DESCRIÇÃO		ELAB.	CONF.	APROV.	DATA						