



44-TOMADA D'ÁGUA
ESC. 1:250

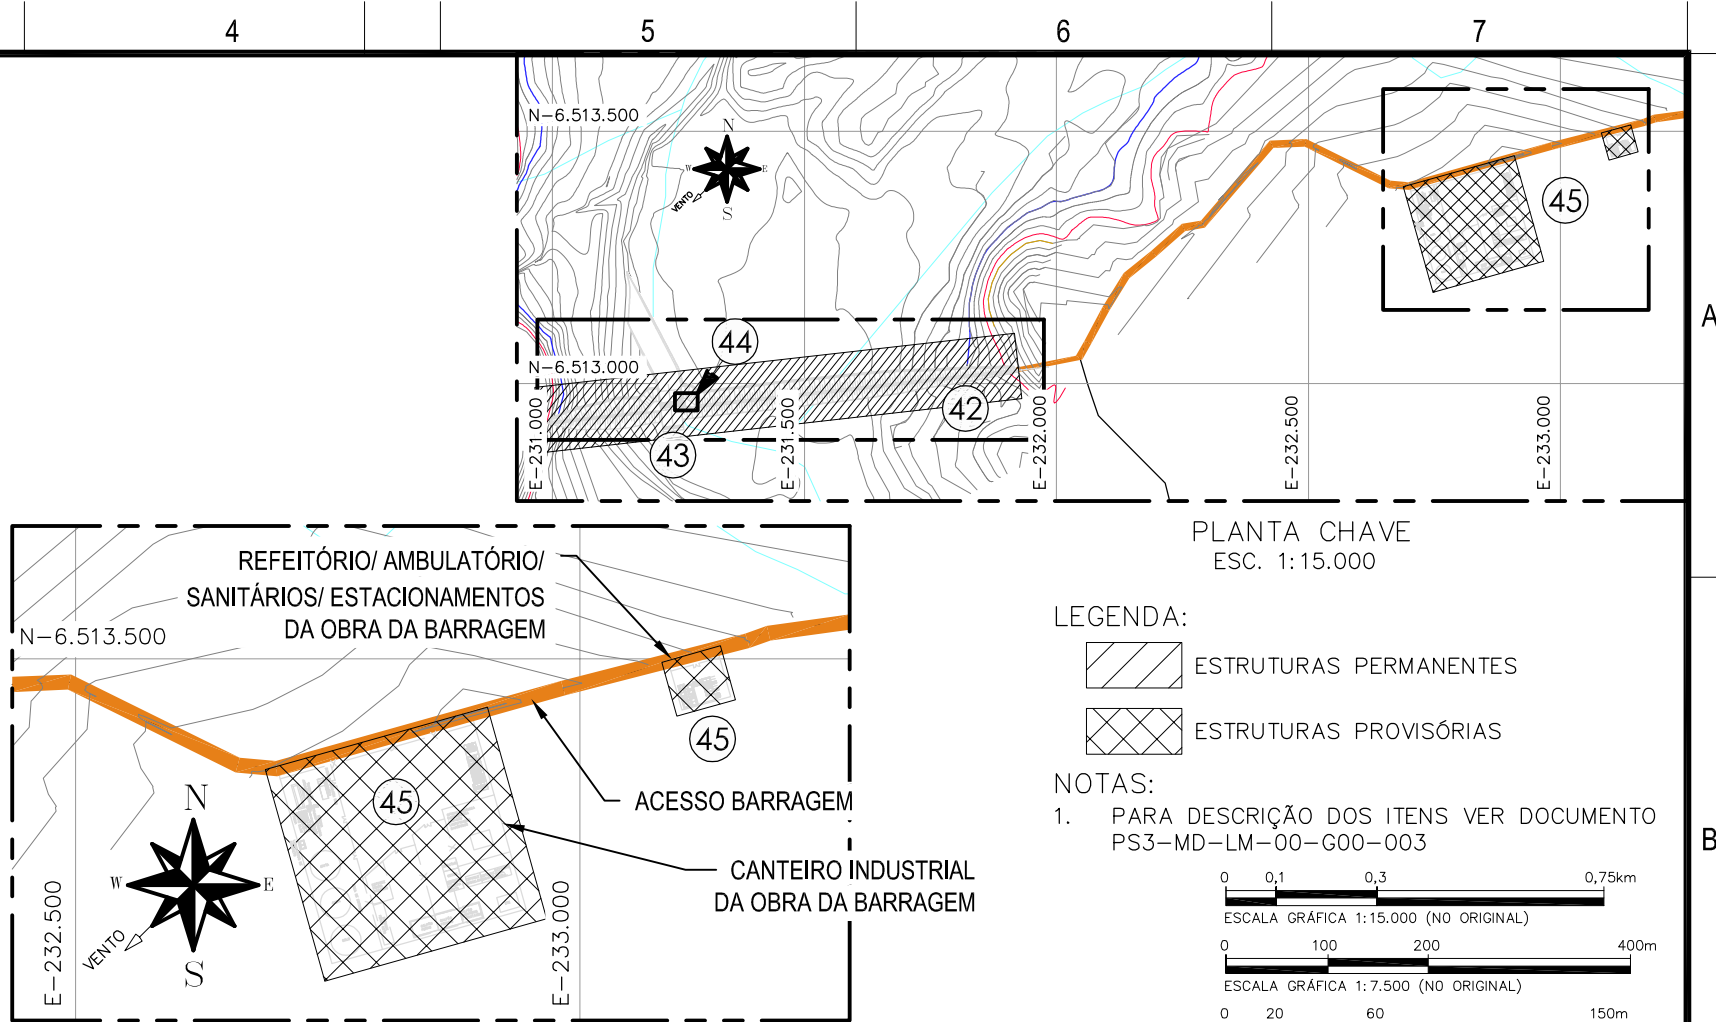



45-CANTEIRO INDUSTRIAL, REFEITÓRIO, AMBULATÓRIO,
SANITÁRIOS E ESTACIONAMENTOS
ESC. 1:7.500

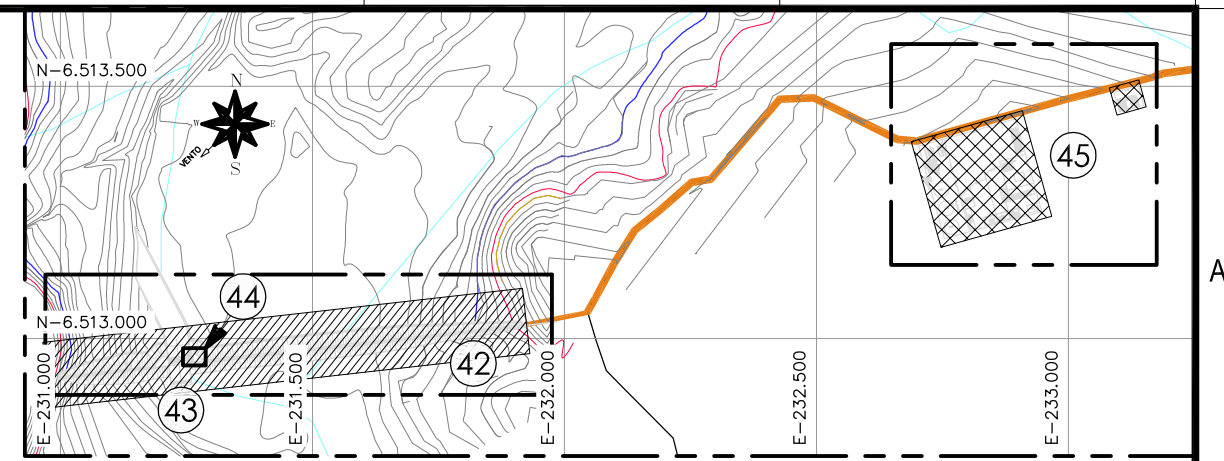

PLANTA CHAVE
ESC. 1:15.000

- LEGENDA:
- ESTRUTURAS PERMANENTES
 - ESTRUTURAS PROVISÓRIAS

- NOTAS:
1. PARA DESCRIÇÃO DOS ITENS VER DOCUMENTO PS3-MD-LM-00-G00-003

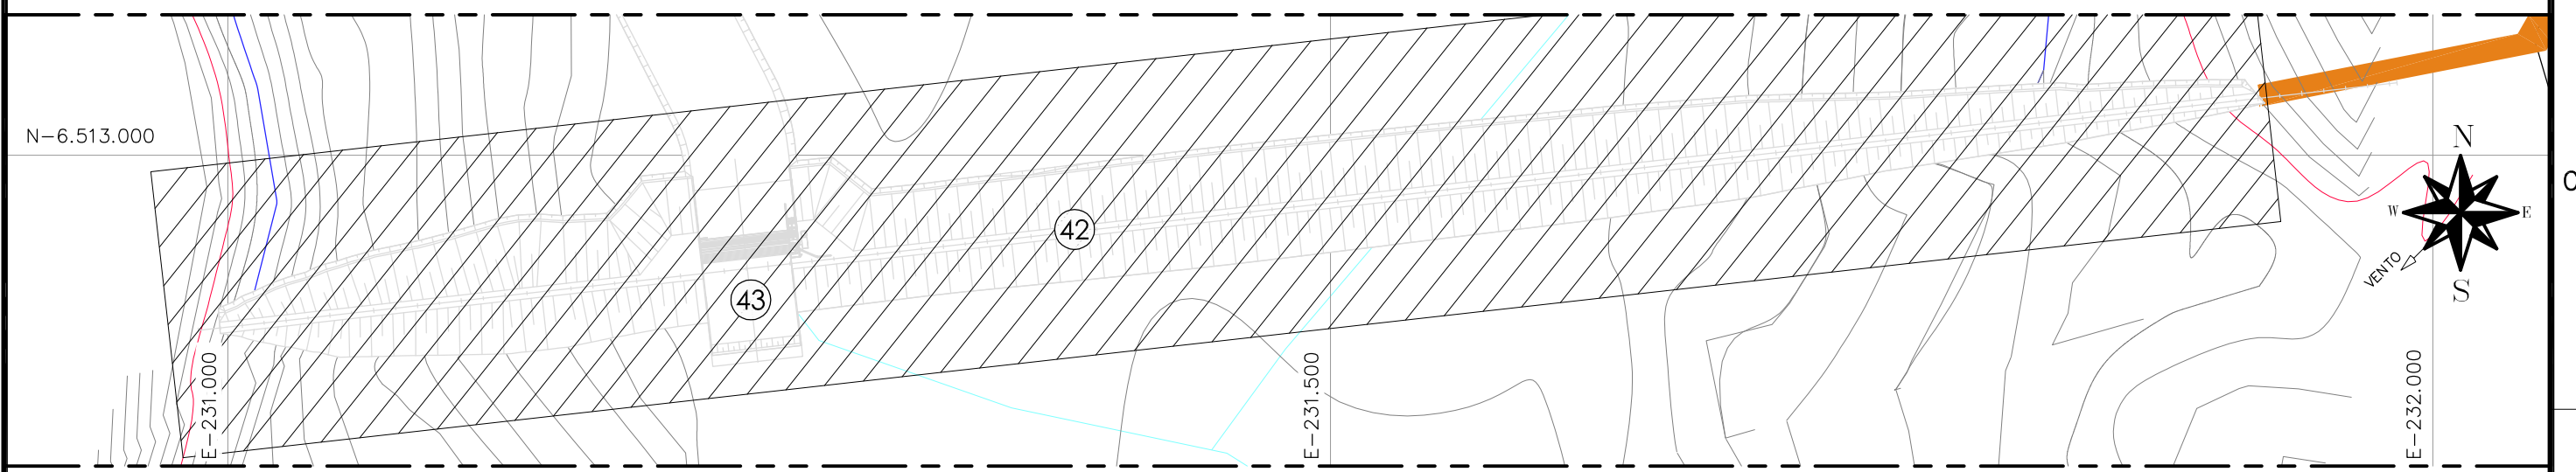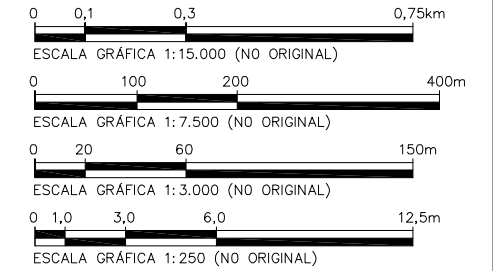

42-BARRAGEM JAGUARÃO 2
43-VERTEDOURO
ESC. 1:3.000

PLOT STYLE TABLE		
P	C	L
01		0,10
02		0,15
03		0,18
04	07	0,25
05		0,35
06		0,45
07		0,18

REV.	DESCRIÇÃO	ELAB.	CONF.	APROV.	DATA
00	Emissão Inicial	JCM	JAR	IMA	07/04/15

TRACTEBEL Engineering GDF SVEZ		G. PROJ.	C. ÁREA
LEME		IMA	IMA
R. TÉCNICO	REG. CREA-SC	APROV.	PROJ.
IVAN MAESTRI	5776-7	IMA	JAR
ASS.		DES.	DATA
		JCM	07/04/2015
CLIENTE		APROV.	VER.
UTE PAMPA SUL S.A.			
Nº CLIENTE		DATA	Nº LEME
PS3-DE-LM-00-C01-009			

USINA TERMELÉTRICA PAMPA SUL - 340MW PROJETO BÁSICO AMBIENTAL		ESCALA
TOMADA D'ÁGUA, CANTEIRO INDUSTRIAL, REFEITÓRIO, AMBULATÓRIO, SANITÁRIOS, ESTACIONAMENTOS e BARRAGEM JAGUARÃO 2 LOCALIZAÇÃO DAS ESTRUTURAS PERMANENTES E PROVISÓRIAS		INDICADA
		FOLHA
		01/01
		REVISÃO
		00