

1

2


3

4


5

6

7

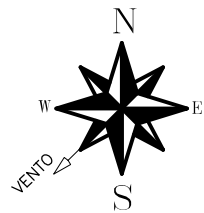


N-6.517.000

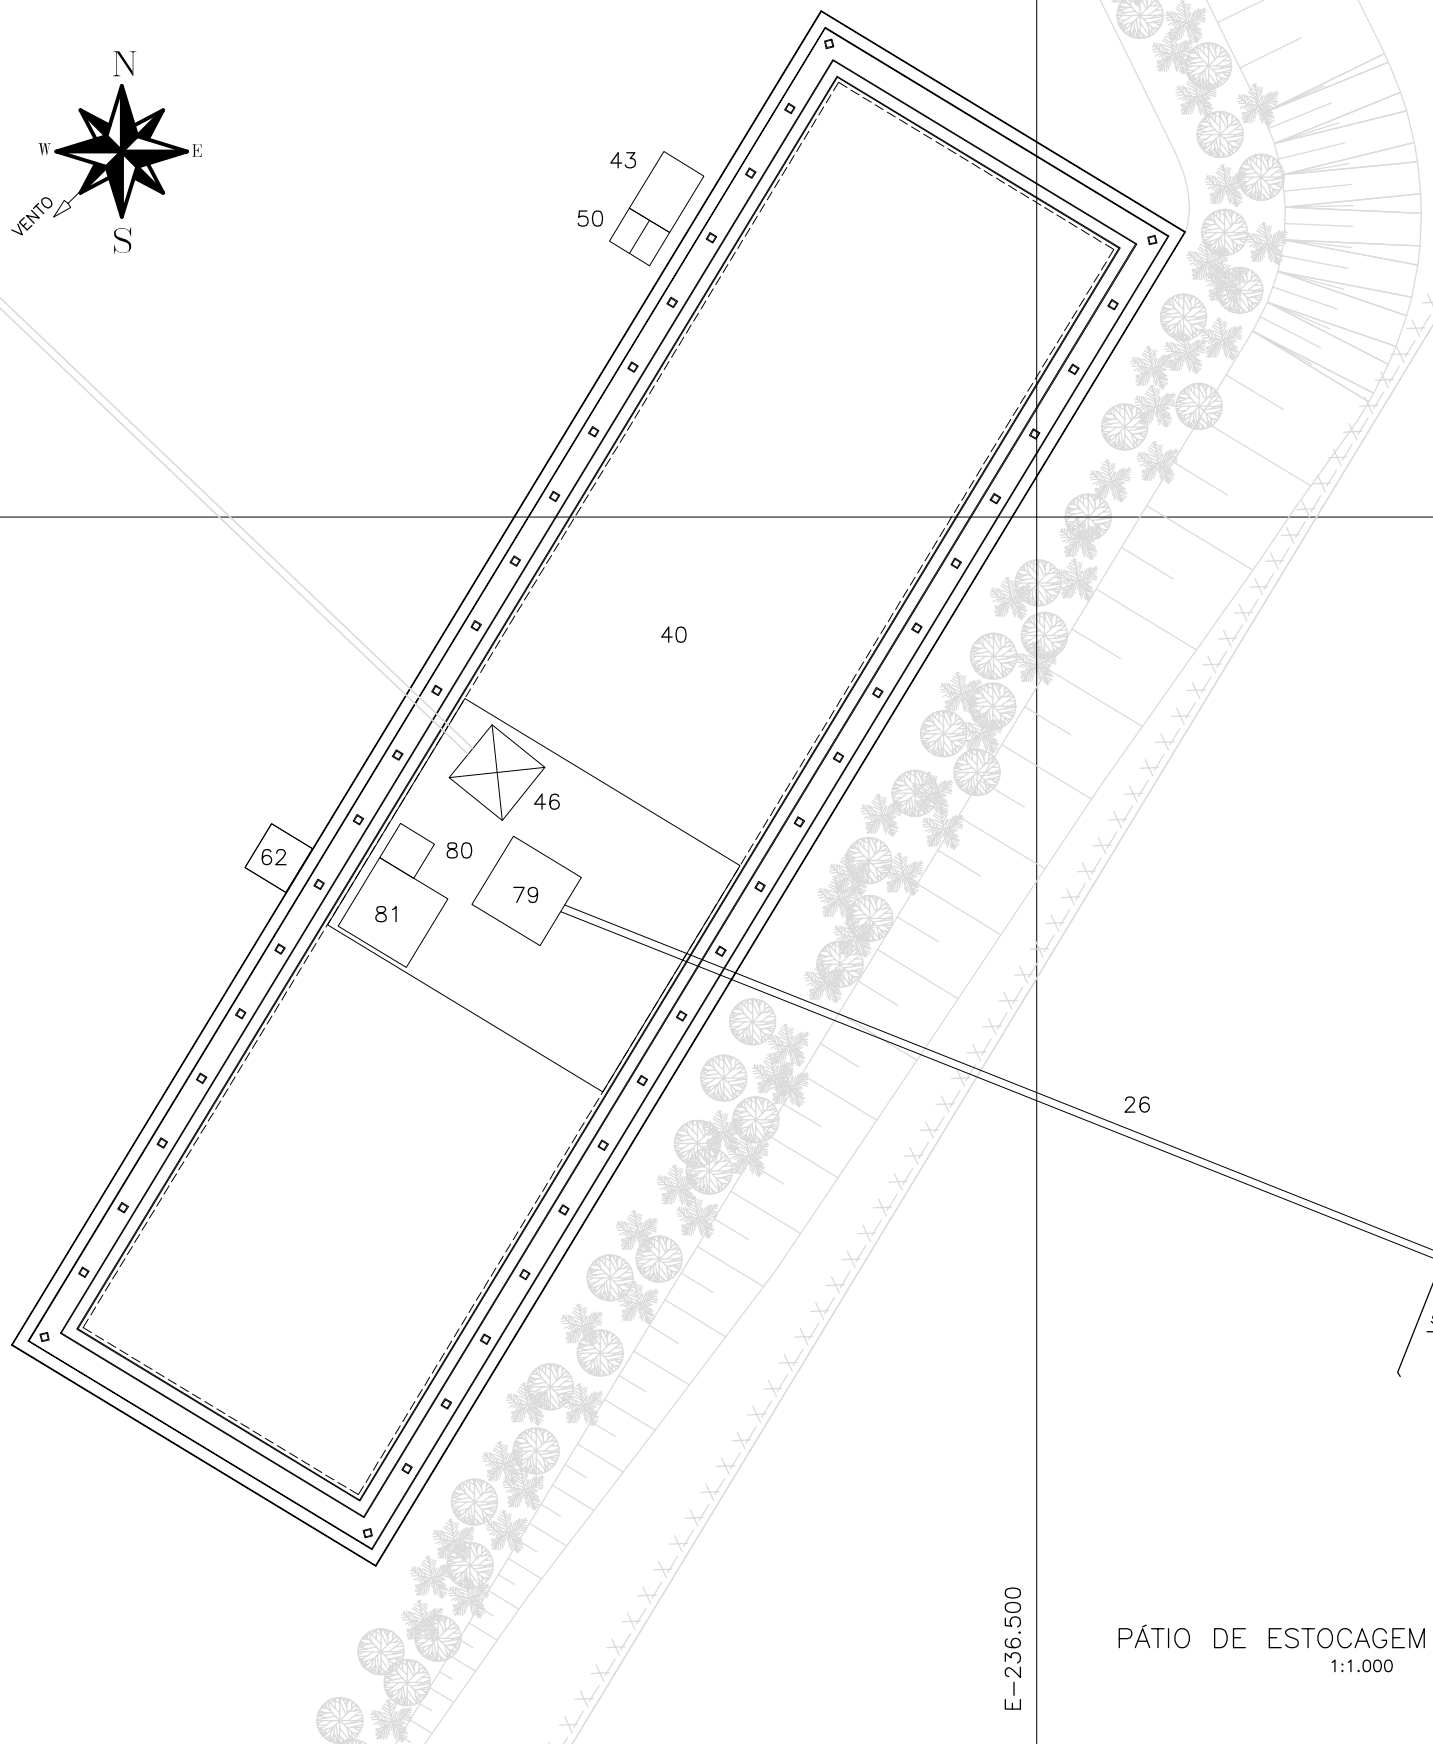

| LISTA DE PRÉDIOS E EQUIPAMENTOS | |
|---------------------------------|-------------------------------------------------------|
| 26 | CORREIA TRANSPORTADORA |
| 40 | PÁTIO DE ESTOCAGEM DE CARVÃO (CAP. 3 DIAS P/ 100%MCR) |
| 43 | BACIA DE SEDIMENTAÇÃO DO CARVÃO ESTOCADO |
| 46 | MOEGA DE ALIMENTAÇÃO DE CARVÃO |
| 50 | CAIXA SEPARADORA DE ÓLEO |
| 62 | CAIXA COLETORA DE DRENOS DA ESTOCAGEM DE CARVÃO |
| 79 | TORRE DE AMOSTRAGEM |
| 80 | ÁREA DOS BRITADORES DE CARVÃO |
| 81 | LABORATÓRIO ANÁLISE DE CARVÃO |

A
B
C

PÁTIO DE ESTOCAGEM DE CARVÃO
1:1.000

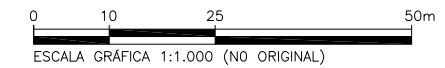

| PLOT STYLE TABLE | | |
|------------------|----|------|
| P | C | L |
| 01 | | 0,10 |
| 02 | | 0,15 |
| 03 | | 0,18 |
| 04 | 07 | 0,25 |
| 05 | | 0,35 |
| 06 | | 0,45 |
| 07 | | 0,18 |

| REV. | DESCRIÇÃO | ELAB. | CONF. | APROV. | DATA |
|------|-----------------|-------|-------|--------|----------|
| 00 | Emissão Inicial | JCM | JAR | IMA | 13/01/15 |

TRACTEBEL Engineering
GDF SVEZ

LEME

| | |
|----------------------------------------|------------------------|
| R. TÉCNICO IVAN MAESTRI | REG. CREA-SC 5776-7 |
| ASS. | |
| CLIENTE UTE PAMPA SUL S.A. | |
| Nº CLIENTE PS3-DE-LM-00-C01-002 | |

| | |
|-----------------|--------------------|
| G. PROJ. IMA | C. ÁREA IMA |
| APROV. IMA | PROJ. JAR |
| DES. JCM | DATA 28/11/2014 |
| APROV. | VER. |
| DATA | |

USINA TERMELÉTRICA PAMPA SUL - 340MW
PROJETO BÁSICO AMBIENTAL

PÁTIO DE ESTOCAGEM DE CARVÃO
PLANTA

| |
|--------------------|
| ESCALA INDICADA |
| FOLHA 01/01 |
| REVISÃO 00 |

Nº LEME
P.006851-DB-C00-LE003

D