




LISTA DE PRÉDIOS E EQUIPAMENTOS			COORDENADAS - ZU - SIRGAS 2000	
			N	E
1	CASA DE MÁQUINAS	236023	6517181	
2	TURBINA DE VAPOR	236023	6517129	
4	SILOS DE CARVÃO	236081	6517154	
5	GERADOR DO VAPOR (CALDEIRA)	236097	6517154	
6	VENTILADORES FORÇADOS	236119	6517154	
7	PRECIPITADORES ELETROSTÁTICOS/FILTROS DE MANGA	236172	6517154	
9	CHAMINÉ	236249	6517154	
10	TORRES DE RESFRIAMENTO DE TIRAGEM FORÇADA	235775	6517166	
11	BOMBAS DA ÁGUA DE CIRCULAÇÃO	235754	6517118	
12	TANQUE DE ESTOCAGEM DE ÁGUA DESMINERALIZADA	235944	6517207	
13	SUBESTAÇÃO	235902	6517080	
14	CASA DE BOMBAS DE COMBATE A INCÊNDIO	235890	6517202	
15	PLANTA DE TRATAMENTO DE ÁGUA DESMINERALIZADA	235941	6517236	
16	TANQUE DE ÁGUA LIMPA E DE COMBATE A INCÊNDIO	235878	6517225	
17	PLANTA DE TRATAMENTO DE EFLUENTES	235993	6517280	
19	BACIA DE ACUMULAÇÃO DE ÁGUA DA CHUVA	235954	6517280	
22	TANQUE DE ESTOCAGEM DE ÓLEO COMBUSTÍVEL	236120	6517232	
23	BOMBAS DE DESCARGA DE ÓLEO COMBUSTÍVEL	236120	6517244	
26	CORREIA TRANSPORTADORA DE CARVÃO/CALCÁRIO	236264	6517080	
27	CERCA	236062	6517111	
29	PRÉDIO DE CONTROLE DA CINZA	236120	6517216	
31	TANQUE DE CONDENSADO	235984	6517091	
32	TANQUE DE ÁGUA FILTRADA	235906	6517226	
33	SILOS DE CINZA DA FORNALHA	236096	6517201	
35	PRÉDIO ELÉTRICO DAS ÁREAS COMUNS	235986	6517230	
37	CENTRAL DE GASES	236013	6517007	
38	EDIFÍCIO DE CONTROLE DA USINA	236000	6517173	
41	SILOS DE CALCÁRIO	236214	6517131	
42	CLARIFICADORES	235834	6517229	
44	PRÉDIO DO SISTEMA DE AR COMPRIMIDO	236052	6517265	
47	TORRE DE TRANSFERÊNCIA DE CARVÃO/CALCÁRIO	236186	6517090	
49	ESTOCAGEM DE CALCÁRIO	236312	6517145	
51	ÁREA DE PREPARO DO CALCÁRIO (DESCARGA)	236359	6517145	
52	MOEGA DE ALIMENTAÇÃO DE CALCÁRIO	236397	6517145	
53	MOINHO DE CALCÁRIO	236343	6517145	
54	FGD	236213	6517154	
55	TANQUE DE ÁGUA - FGD	236198	6517131	
57	BOMBA DE RECIRCULAÇÃO - FGD	236249	6517154	

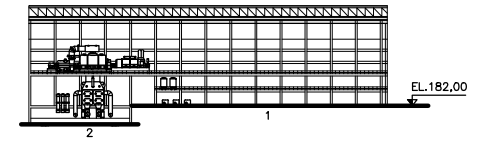

LAYOUT GERAL  
CORTE A-A  
(NOTA 1)

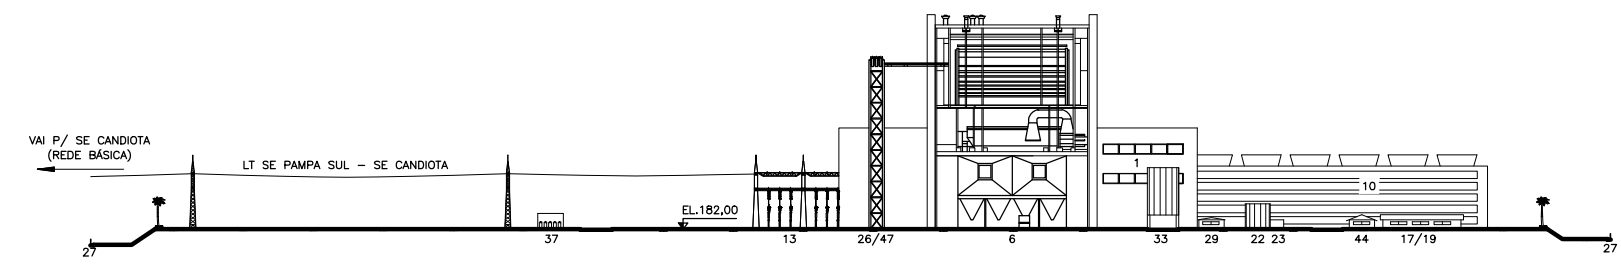

LAYOUT GERAL  
CORTE B-B  
(NOTA 1)

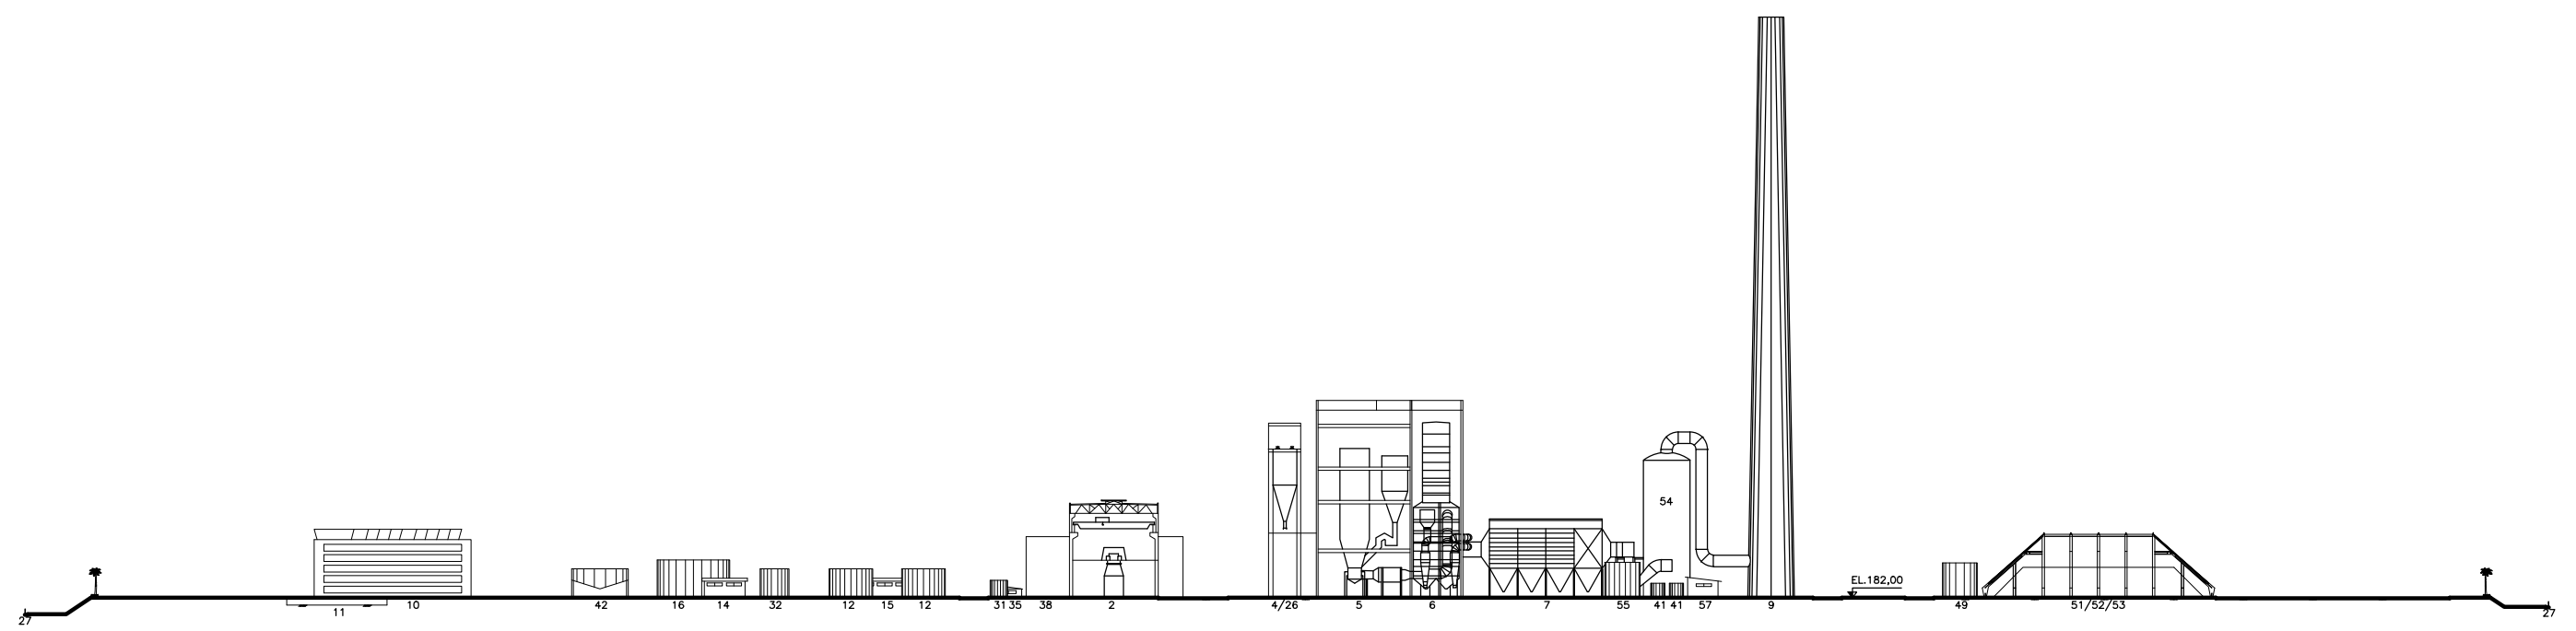

LAYOUT GERAL  
CORTE C-C  
(NOTA 1)

NOTAS  
1. Para plantas ver desenho P.006851-DB-XXX-LEXXX

REFERÊNCIA  
P.006851-DB-XXX-LEXXX

CLIENTE  
**UTE | PAMPA SUL S.A.**

**TRACTECH Engineering**  
RESP. TÉCNICO  
**IVAN MAESTRI**  
REGISTRO CREA-SC  
**5776-7**

**USINA TERMELÉTRICA PAMPA SUL - 340MW**  
PROJETO BÁSICO AMBIENTAL

LAYOUT GERAL  
CORTE A-A, B-B e C-C

ESCALA	S/ESCALA
FOLHA	01/01
REVISÃO	00

Nº CLIENTE  
PSS-DE-LM-00-C01-004

COORD. ÁREA  
IMA  
GER. PROJETO  
IMA  
APROVAÇÃO  
IMA  
PROJ.  
JAR  
DES.  
JCM  
DATA  
28/11/2014

Nº LEME  
P.006851-DB-C00-LE005

PLT	01	02	03	04	05	06	07
01	02	03	04	05	06	07	
01	02	03	04	05	06	07	

REV.	EMISSÃO	DESCR. REV.	ELAB.	CONF.	APROV.	DATA
00	01	Emissão Inicial	JCM	JAR	IMA	13/01/15