


| P  | C  | L    |
|----|----|------|
| 01 |    | 0,10 |
| 02 |    | 0,15 |
| 03 |    | 0,18 |
| 04 | 07 | 0,25 |
| 05 |    | 0,35 |
| 06 |    | 0,45 |
| 07 |    | 0,78 |



| REV. | DESCRICO        | ELAB. | CONF. | APROV. | DATA     |
|------|-----------------|-------|-------|--------|----------|
| 00   | Emissao Inicial | JCM   | JAR   | IMA    | 13/01/15 |
| 01   | Revisao Geral   | JCM   | JAR   | IMA    | 21/01/15 |
| 02   | Revisao Geral   | JCM   | JAR   | IMA    | 02/02/15 |

|   |                      |          |     |         |            |
|---|----------------------|----------|-----|---------|------------|
| <b>TRACTEBEL Engineering</b><br><small>GDF SVEZ</small> |                      | G. PROJ. | IMA | C. AREA | IMA        |
| R. TECNICO  | REG. CREASO          | APROV.   | IMA | PROJ.   | JAR        |
| IVAN MAESTRI  | 5776-7               | DES.     | JCM | DATA    | 28/11/2014 |
| ASS.  |                      | APROV.   |     | VER.    |            |
| CLIENTE   | UTE   PAMPA SUL S.A. |          |     |         |            |
| Nº CLIENTE  | PS3-DE-LM-08-M01-001 |          |     |         |            |

|   |  |         |          |
|---|--|---------|----------|
| <b>USINA TERMELÉTRICA PAMPA SUL - 340MW</b><br>PROJETO BÁSICO AMBIENTAL |  | ESCALA  | INDICADA |
| <b>ESTAÇÃO DE PRÉ TRATAMENTO DE ÁGUA - EPTA</b><br>LAYOUT               |  | FOLHA   | 01/01    |
| P.006851-DB-M81-LE001   |  | REVISÃO | 02       |

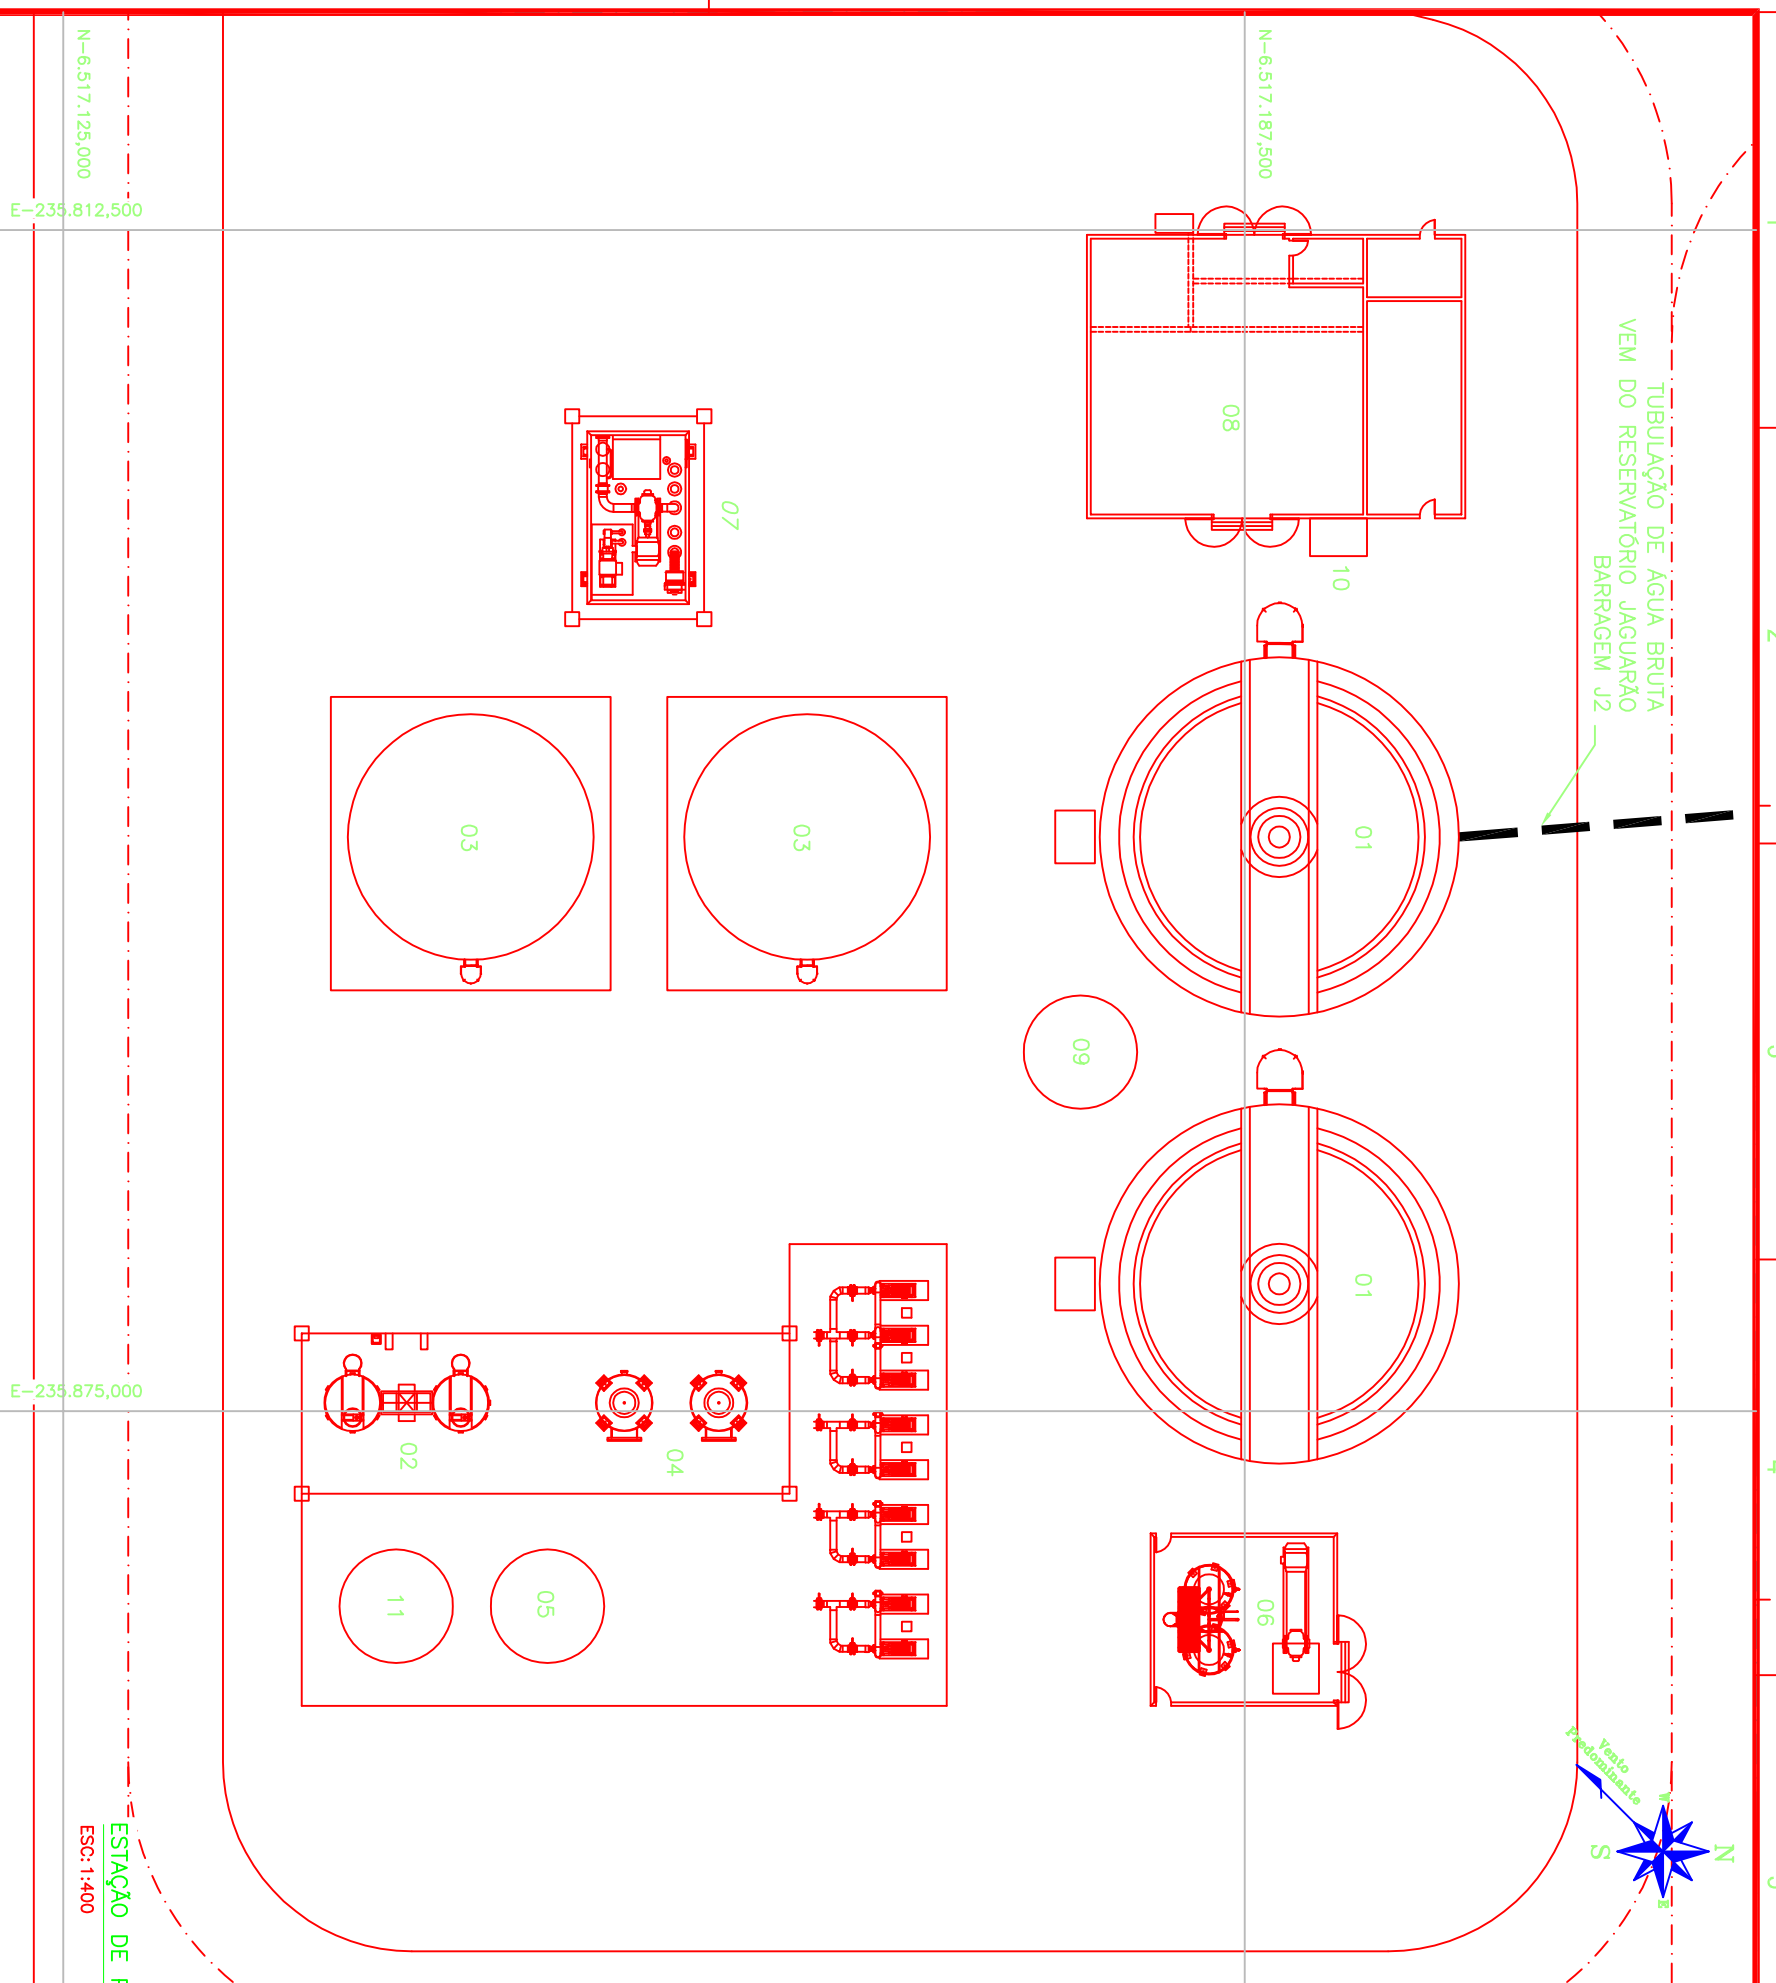

- LEGENDA:
- 01 - CLARIFICADORES
  - 02 - FILTROS DE AREA
  - 03 - TANQUES DE AGUA CLARIFICADA E DE COMBATE A INCENDIO - 1.500m<sup>3</sup>
  - 04 - FILTRO DE CARVAO ATIVADO
  - 05 - TANQUE DE AGUA INDUSTRIAL - 1 de 100m<sup>3</sup>
  - 06 - ESPESADOR DE LODO
  - 07 - CASA DE BOMBAS DE COMBATE A INCENDIO
  - 08 - AREA PARA ESTOCAGEM DE PRODUTOS QUIMICOS
  - 09 - TANQUE DE TRANSFERENCIA DE AGUA CLARIFICADA
  - 10 - CAIXA COLETOIRA VAZAMENTO QUIMICO
  - 11 - TANQUE DE AGUA POTAVEL

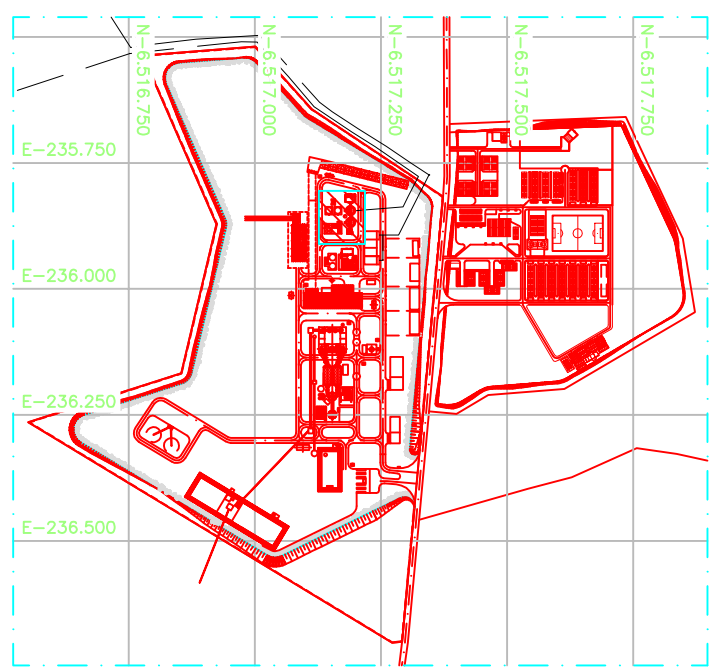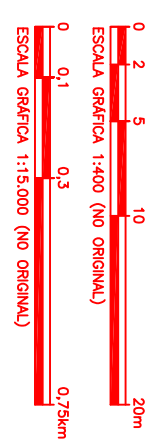

PLANTA CHAVE  
ESC: 1:15.000