


CANALETA DE CONCRETO
COM DECLIVIDADE DE 0,10%


B

50,00

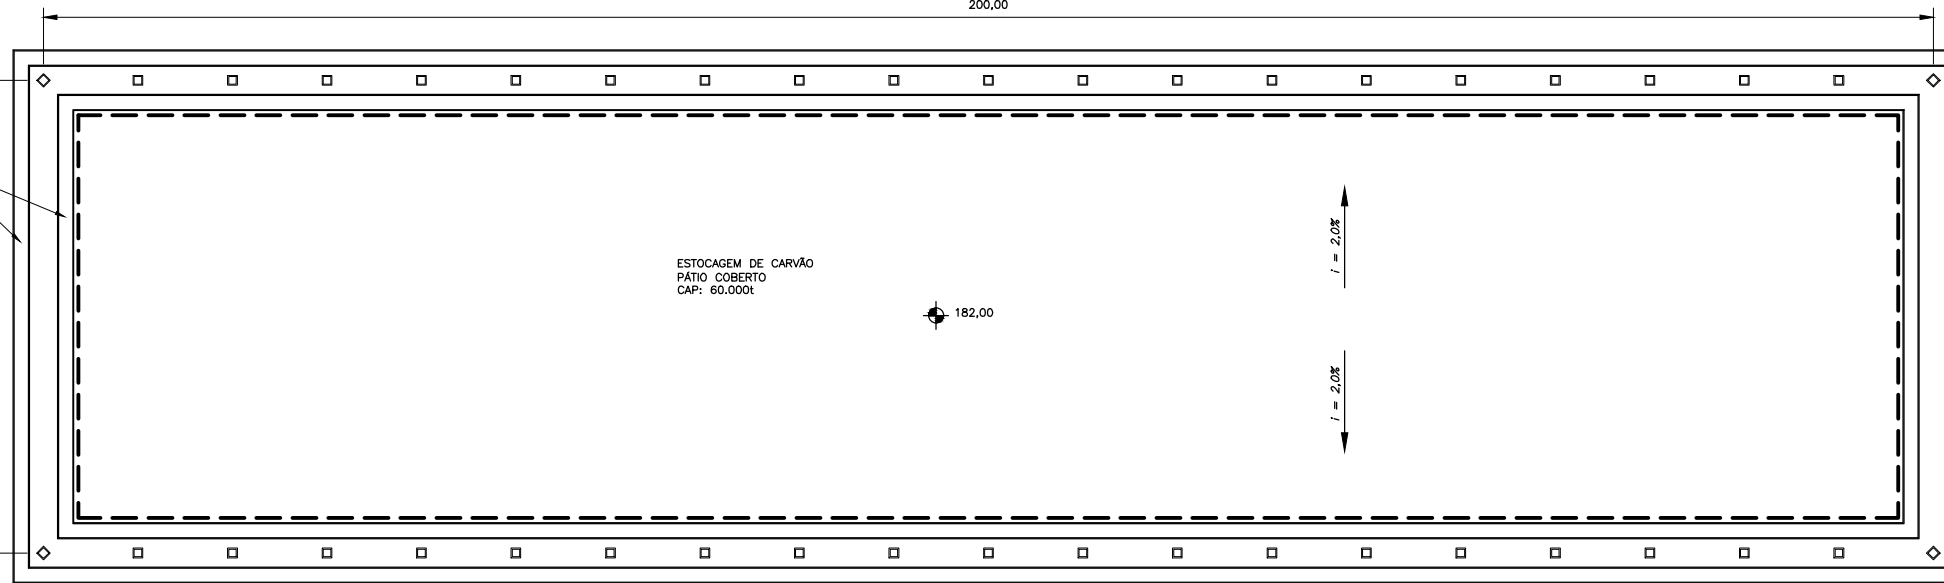

A


ARRANJO GERAL
1:400

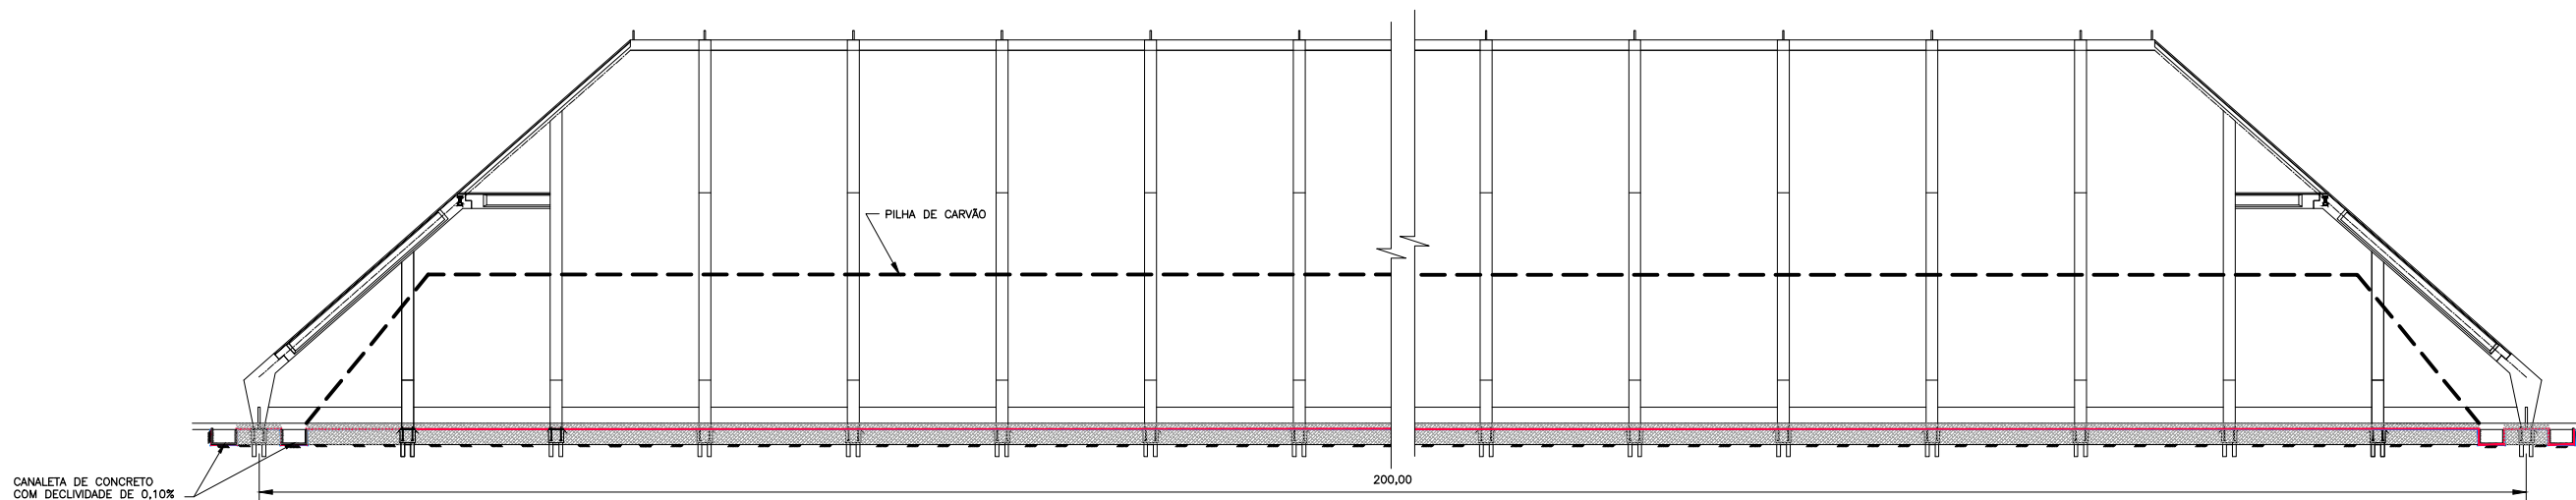


CANALETA DE CONCRETO
COM DECLIVIDADE DE 0,10%

200,00

CORTE B-B
1:250

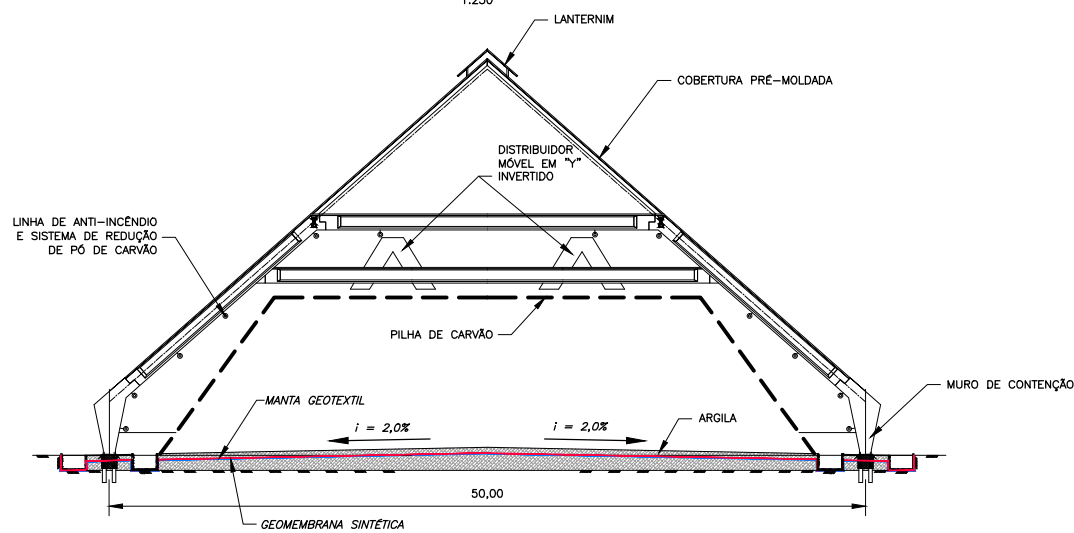

CORTE A-A
1:250

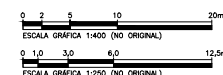

PLT	STY	TABLE
P	C	L
01	0,70	0,20
02	0,20	0,20
03	0,30	0,20
04	0,40	0,20
05	0,50	0,20
06	0,60	0,20
07	0,70	0,20

REV	DESCRICAÇÃO	ELAB.	CONF.	APROV.	DATA
00	Emissão Inicial	JCM	JAR	IMA	13/01/15

NOTAS
1. Dimensões e elevações em metro, exceto onde indicado.

REFERÊNCIA

CLIENTE
UTE | PAMPA SUL S.A.

RESP. TÉCNICO
IVAN MAESTRI
REGISTRO CREA-SC
5776-7

USINA TERMELÉTRICA PAMPA SUL - 340MW
PROJETO BÁSICO AMBIENTAL

ESTOCAGEM DE CARVÃO - COBERTURA PRÉ-MOLDADA
PLANTA E CORTES

ESCALA INDICADA
FOLHA 01/01
REVISÃO 00

P.006851-DB-C25-LE001