

1

2


3

4

5

6

7

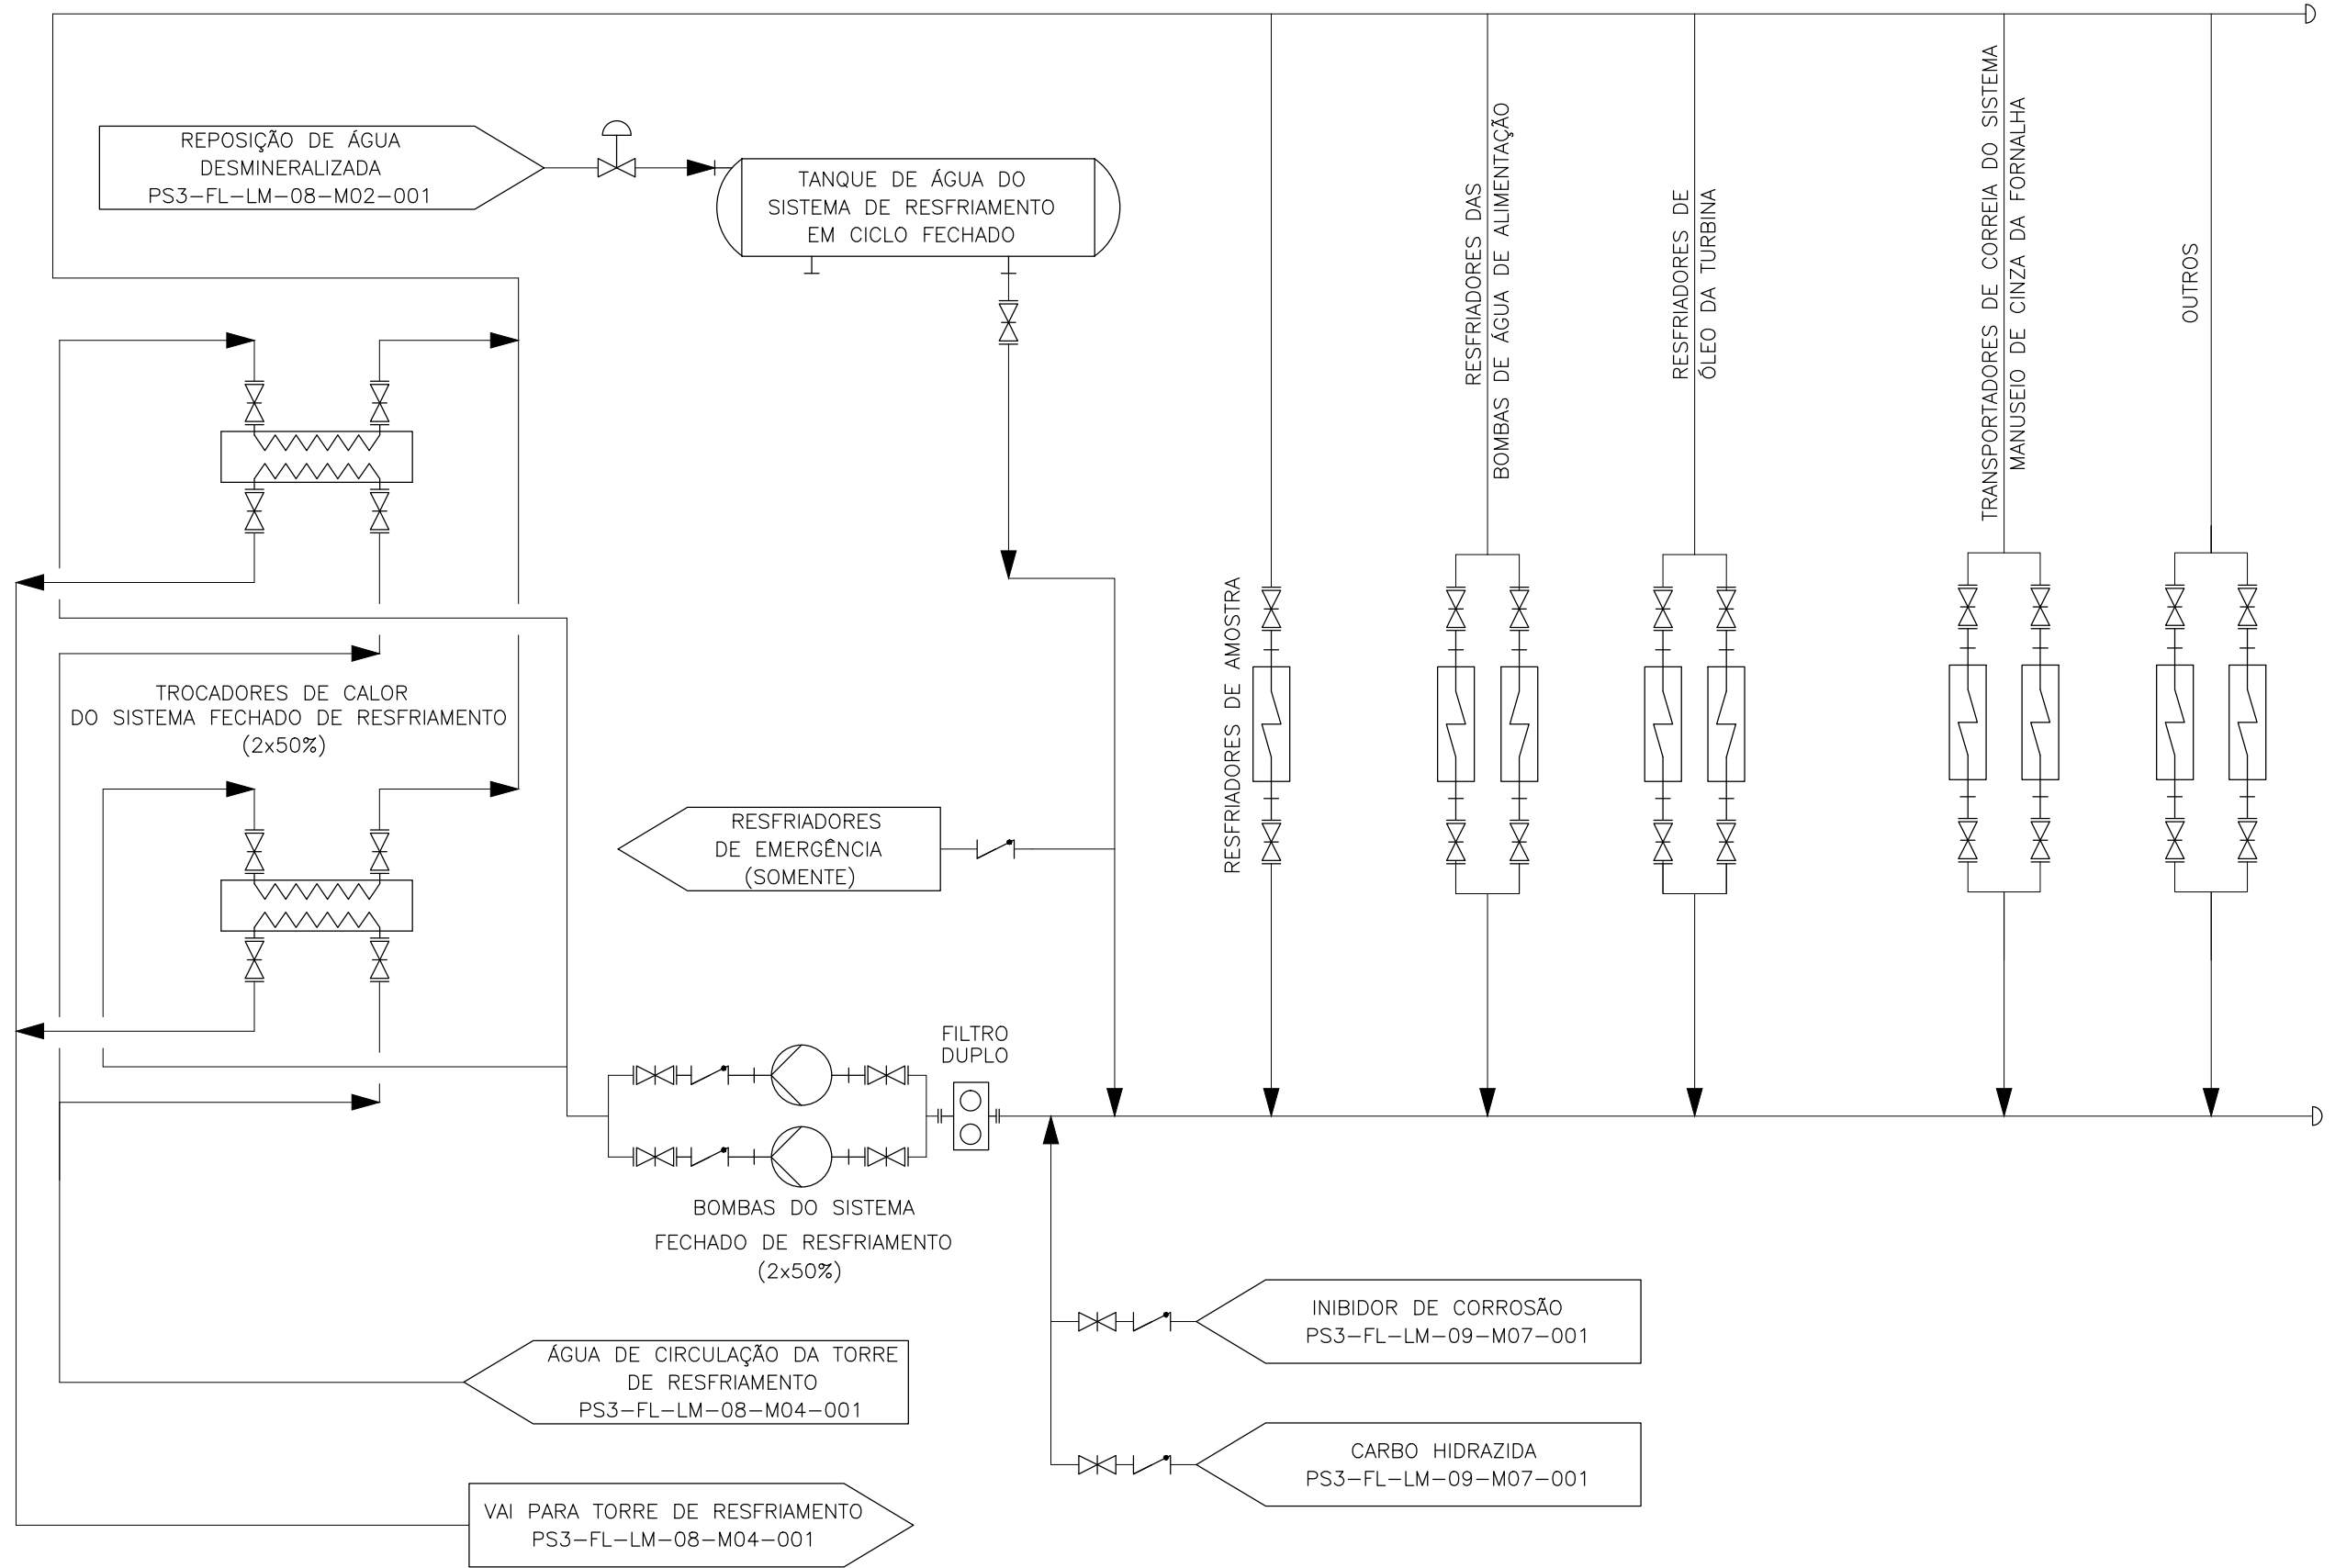

PLOT STYLE TABLE		
P	C	L
01		0,10
02		0,15
03		0,18
04	07	0,25
05		0,35
06		0,45
07		0,18

REV.	DESCRIÇÃO	ELAB.	CONF.	APROV.	DATA
00	Emissão Inicial	JCM	JAR	IMA	13/01/15

TRACTEBEL Engineering
GDF SVEZ

LEME

R. TÉCNICO: IVAN MAESTRI
REG. CREA-SC: 5776-7

ASS.

CLIENTE: UTE | PAMPA SUL S.A.

Nº CLIENTE: PS3-FL-LM-08-M04-002

G. PROJ.: IMA
C. ÁREA: IMA

APROV.: IMA
PROJ.: JAR

DES.: JCM
DATA: 28/11/2014

APROV.:
VER.:

DATA:

USINA TERMELÉTRICA PAMPA SUL - 340MW
PROJETO BÁSICO AMBIENTAL

SISTEMA DE RESFRIAMENTO EM CICLO FECHADO
FLUXOGRAMA

ESCALA: S/ESCALA

FOLHA: 01/01

REVISÃO: 00

Nº LEME: P.006851-FL-M84-LE002