

1

2


3

4

5

6

7

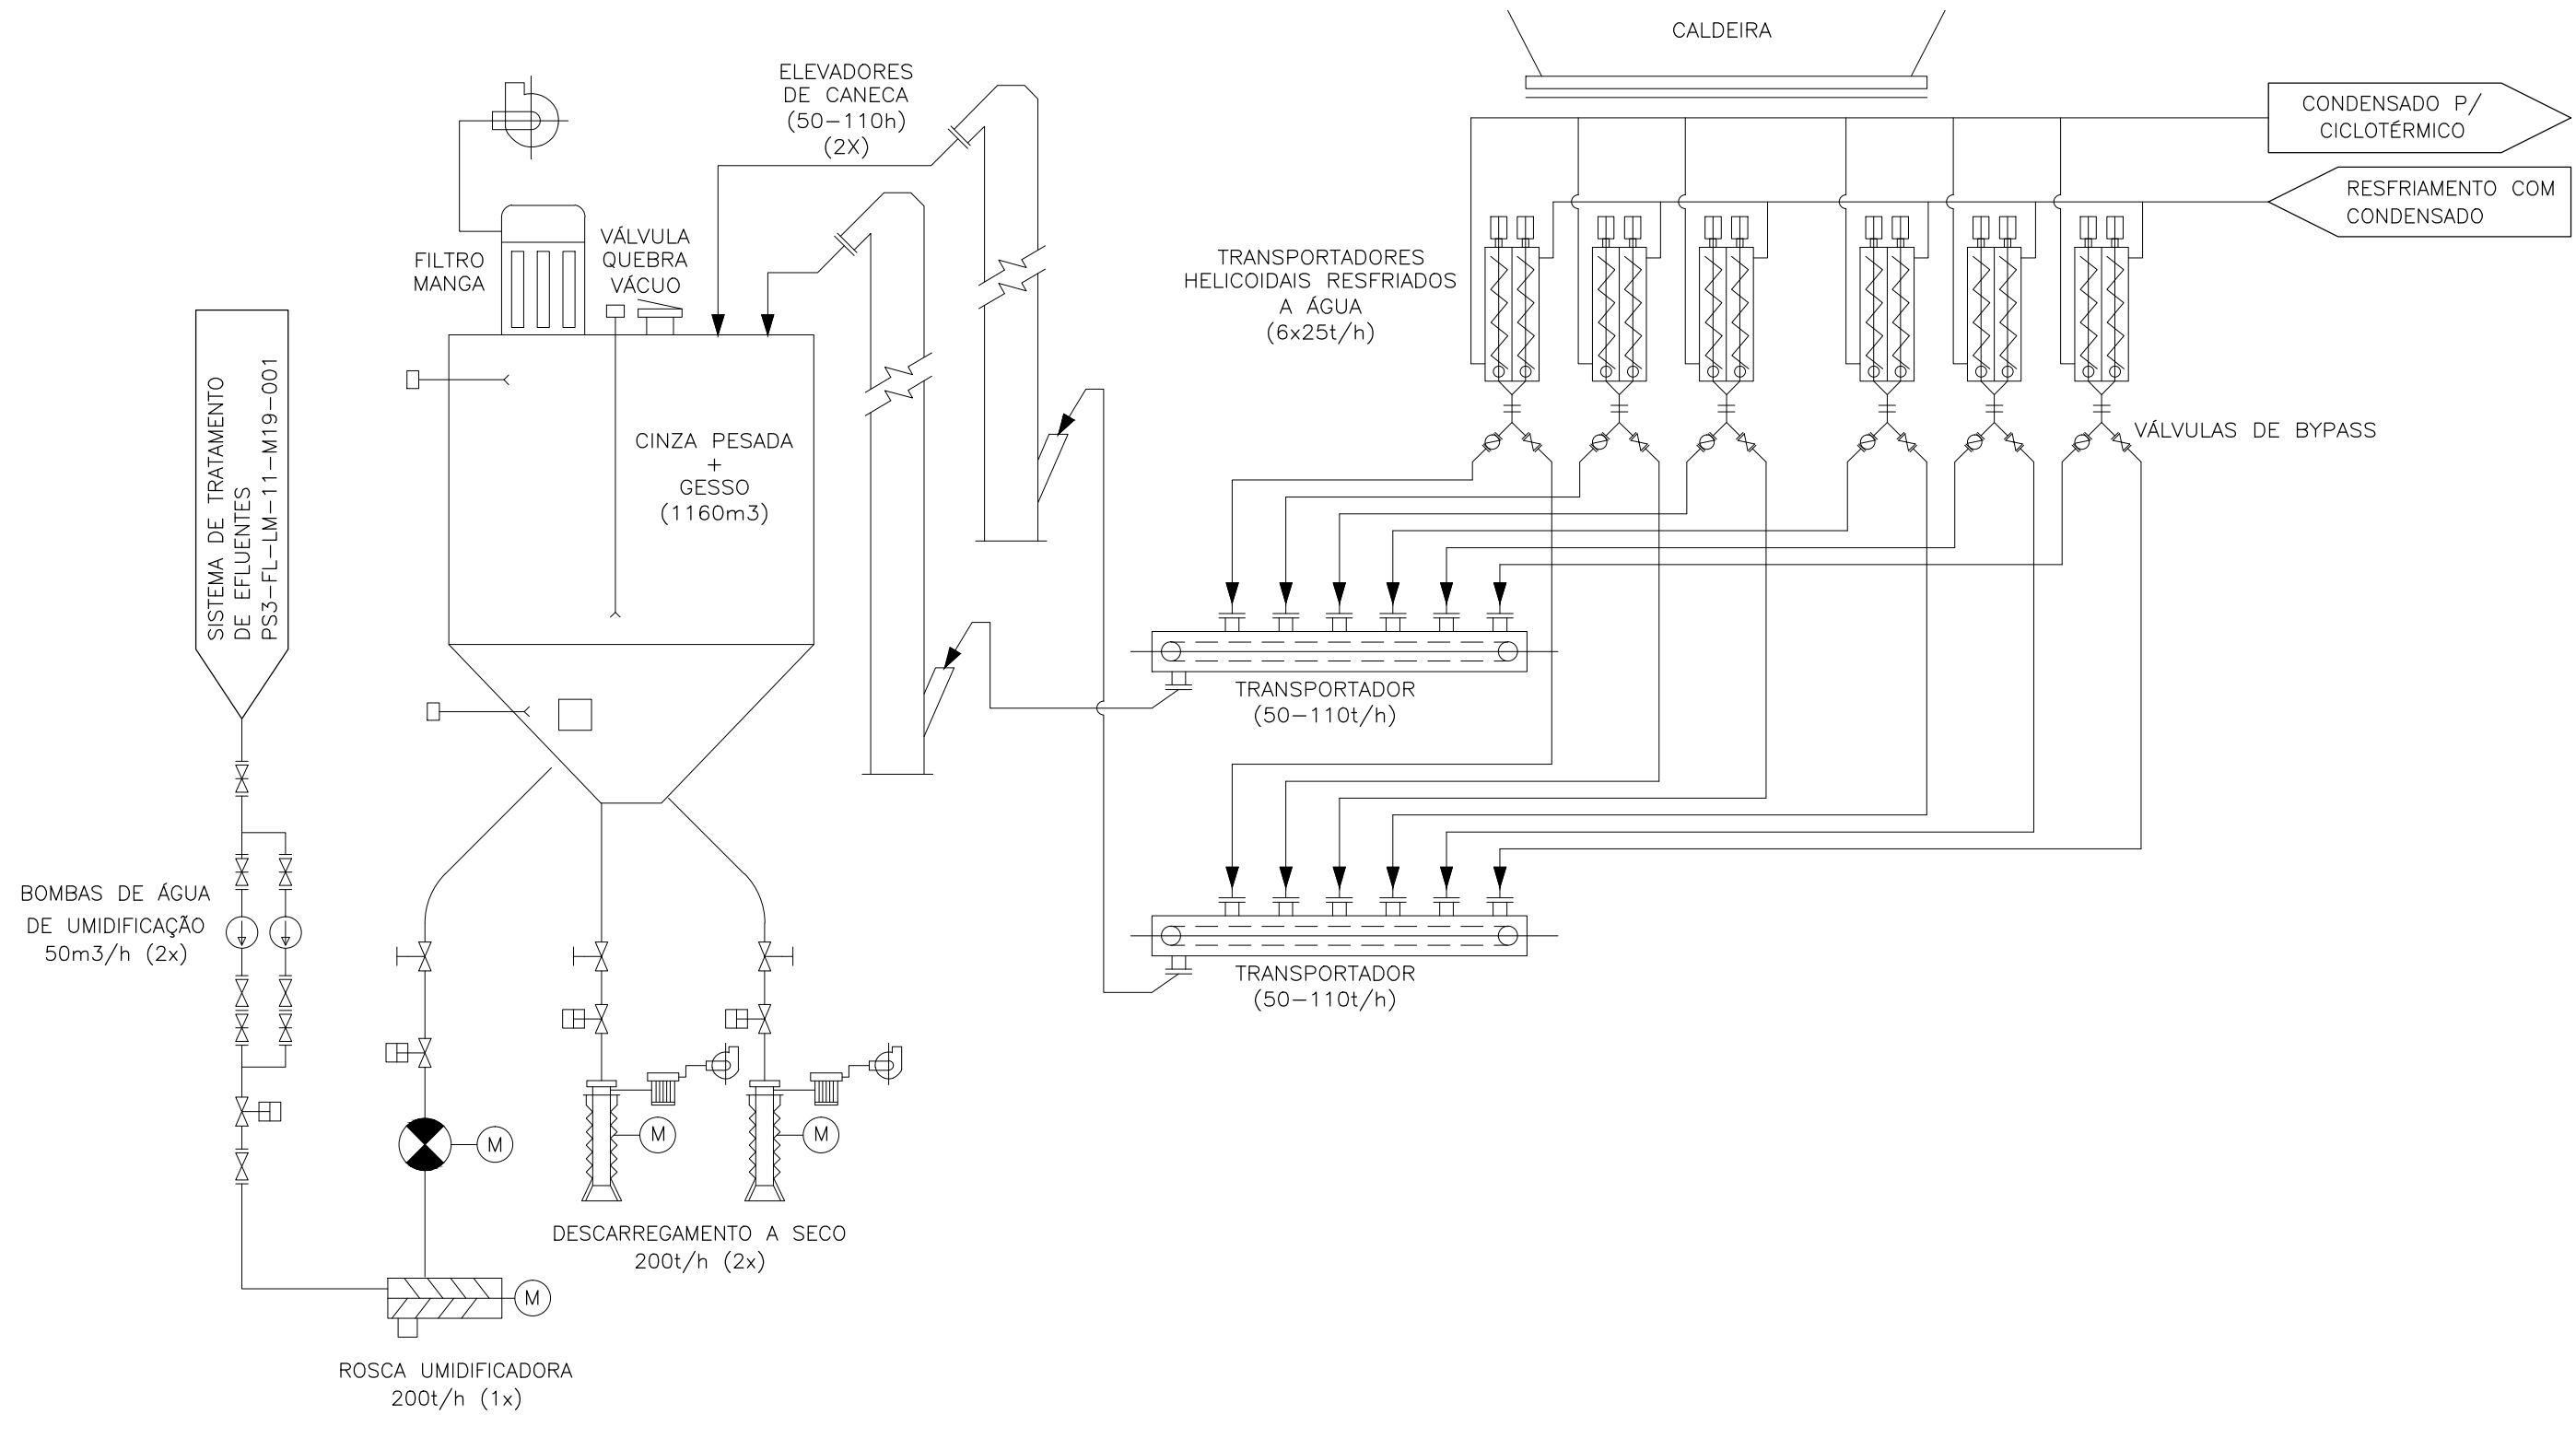


 TRANSPORTE PARA CAVA DA MINA
 OU INDÚSTRIA CIMENTEIRA

PLOT STYLE TABLE		
P	C	L
01		0,10
02		0,15
03		0,18
04	07	0,25
05		0,35
06		0,45
07		0,18

REV.	DESCRIÇÃO	ELAB.	CONF.	APROV.	DATA
00	Emissão Inicial	JCM	JAR	IMA	13/01/15

TRACTEBEL Engineering
 LEME
 R. TÉCNICO: IVAN MAESTRI
 REG. CREA-SC: 5776-7
 ASS.:
 CLIENTE: UTE | PAMPA SUL S.A.
 Nº CLIENTE: PS3-FL-LM-10-M03-001

USINA TERMELÉTRICA PAMPA SUL - 340MW
 PROJETO BÁSICO AMBIENTAL

G. PROJ.: IMA
 C. ÁREA: IMA
 APROV.: IMA
 PROJ.: JAR
 DES.: JCM
 DATA: 28/11/2014
 APROV.:
 VER.:
 DATA:

SISTEMA CINZA DE FUNDO
FLUXOGRAMA

Nº LEME: P.006851-FL-M26-LE001

ESCALA	S/ESCALA
FOLHA	01/01
REVISÃO	00