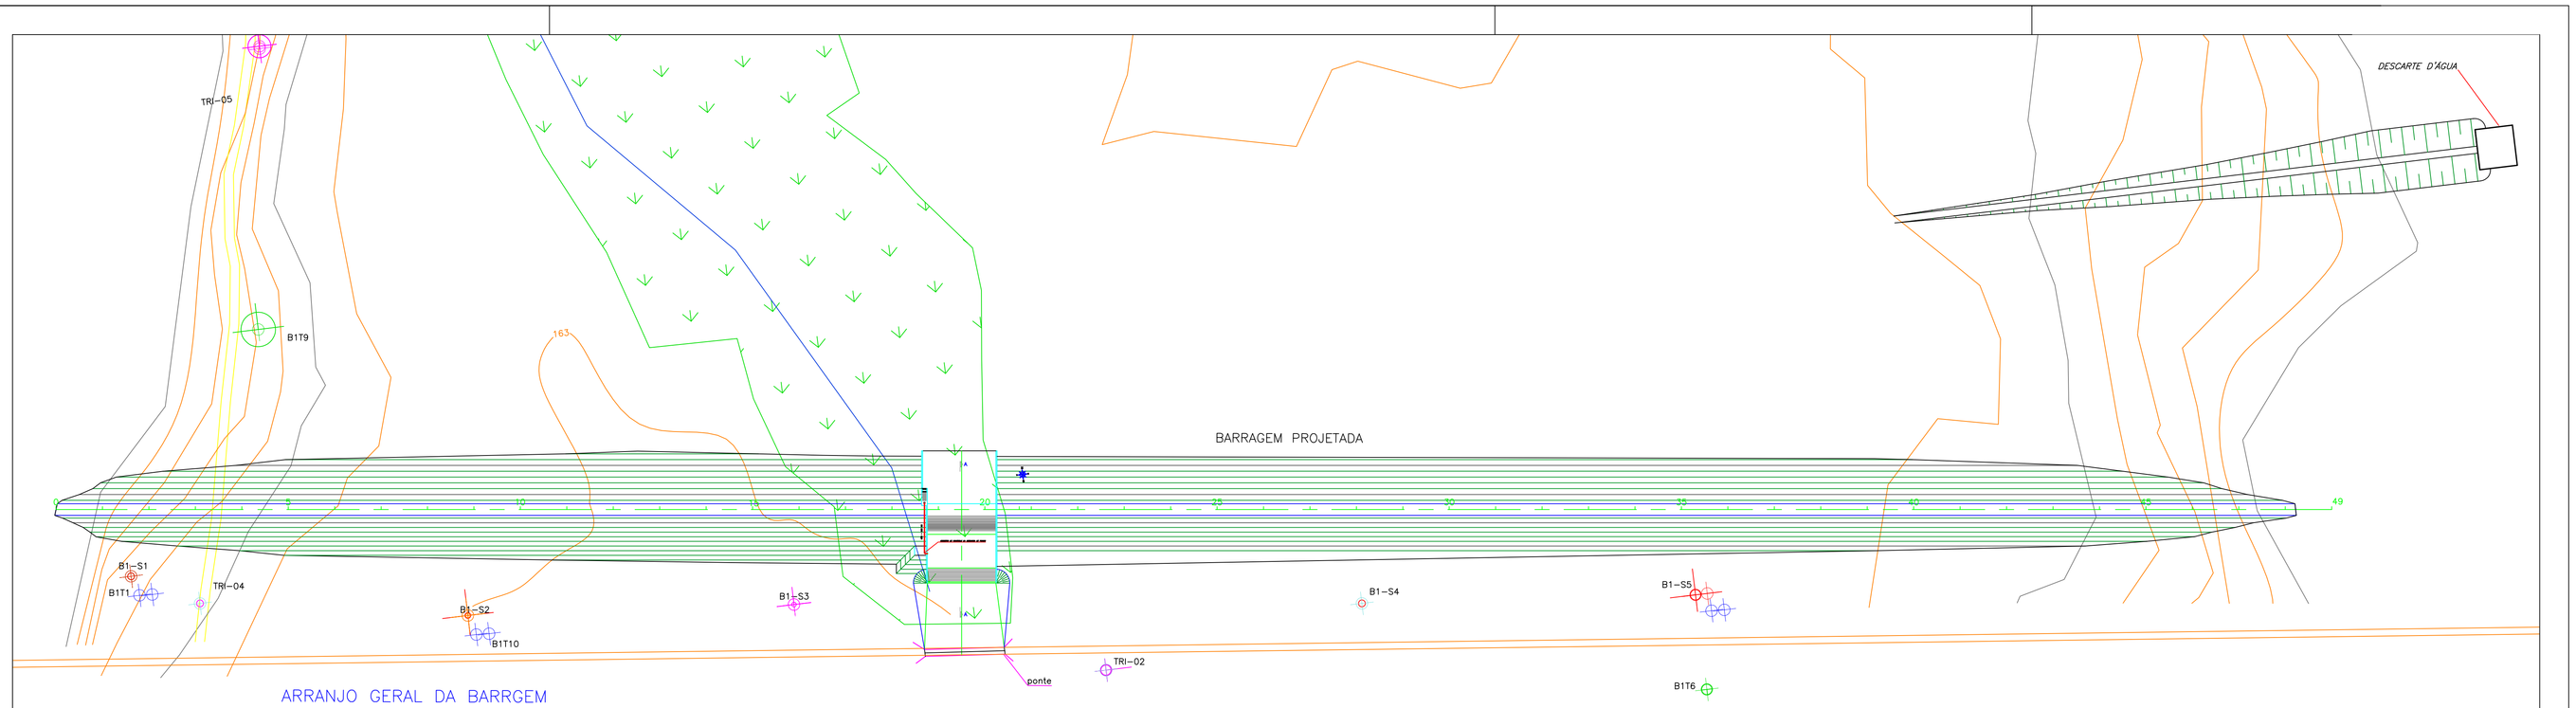

ARRANJO GERAL DA BARRGEM

ESC. 1:1.250

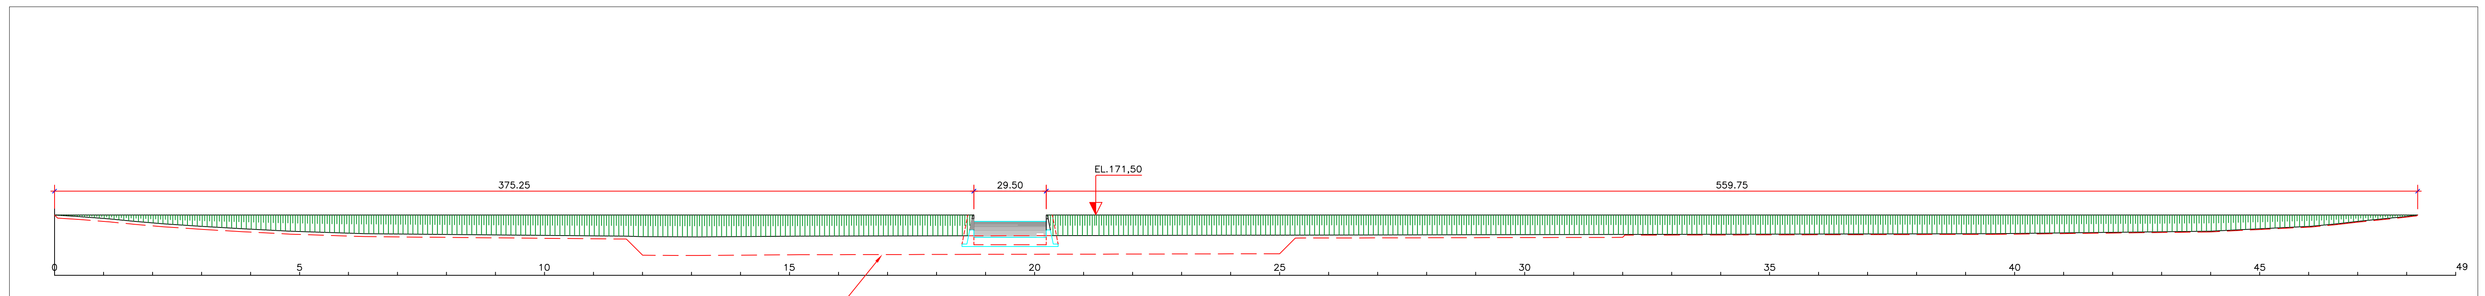

VISTA DE JUSANTE

ESC. 1:1.250

DISTRIBUIÇÃO AUTOMÁTICA DE CÓPIAS

ESPEC. | DESENHO | CÁLCULO | TOTAL