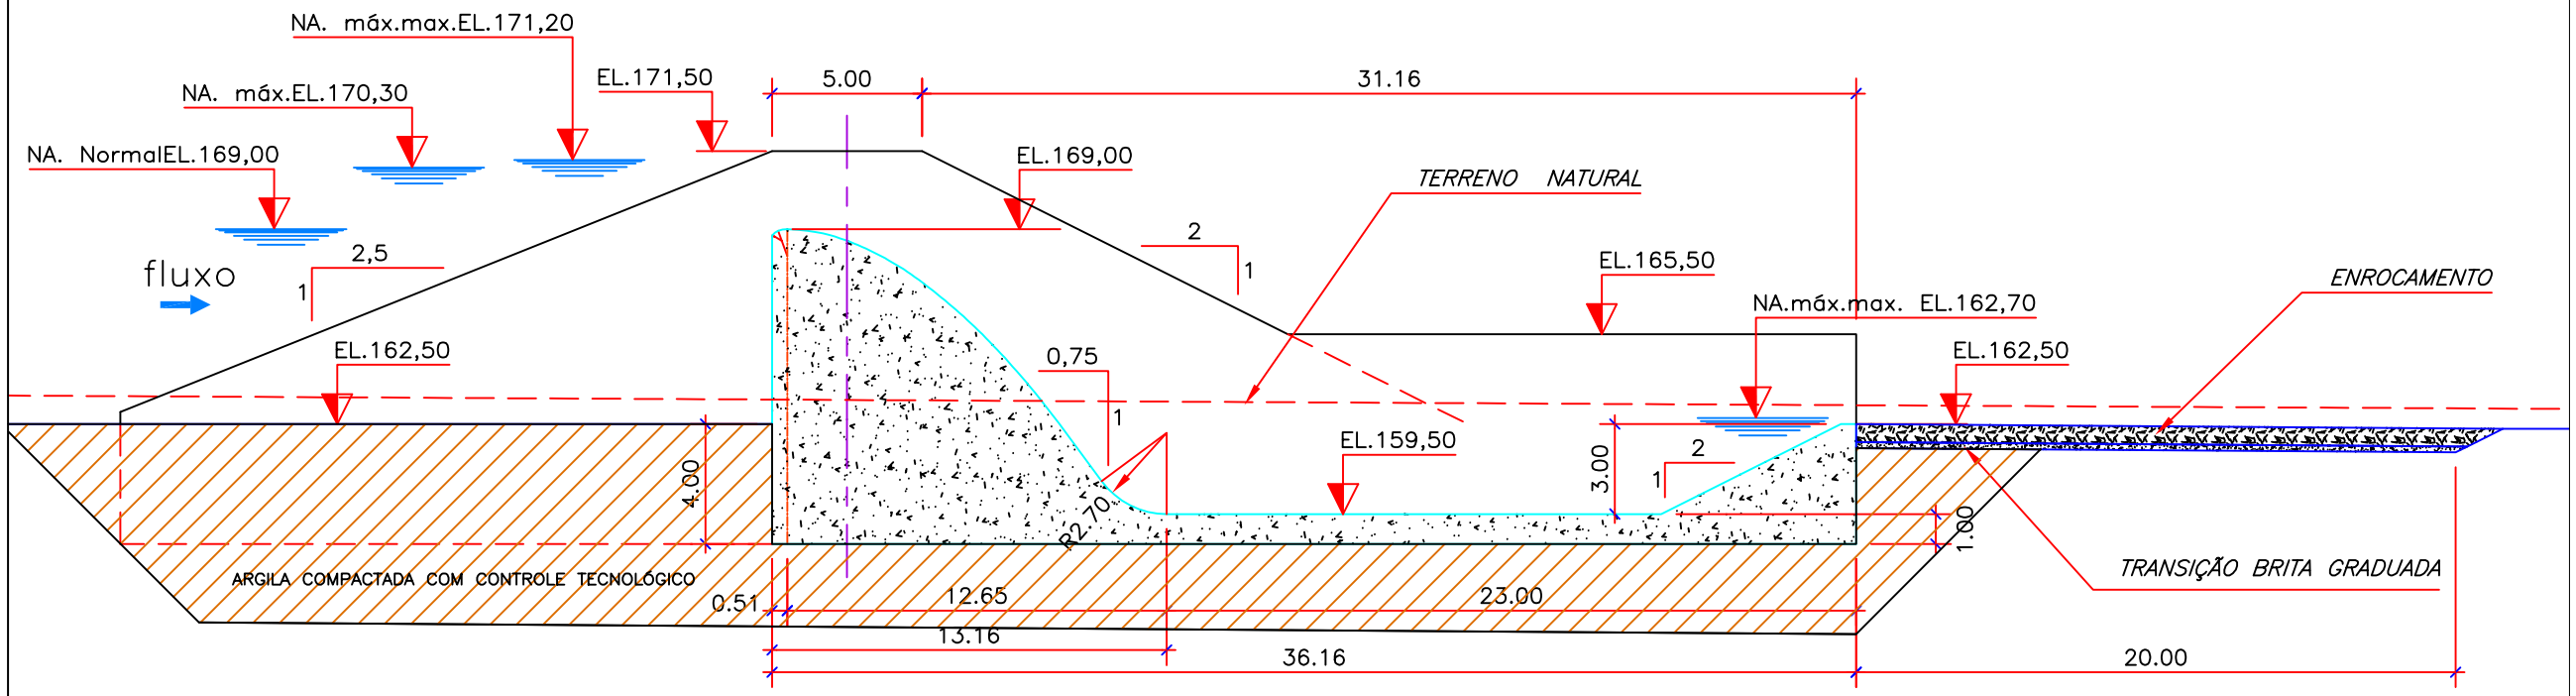

SEÇÃO NO VERTEDOURO A–A

ESC. 1:250

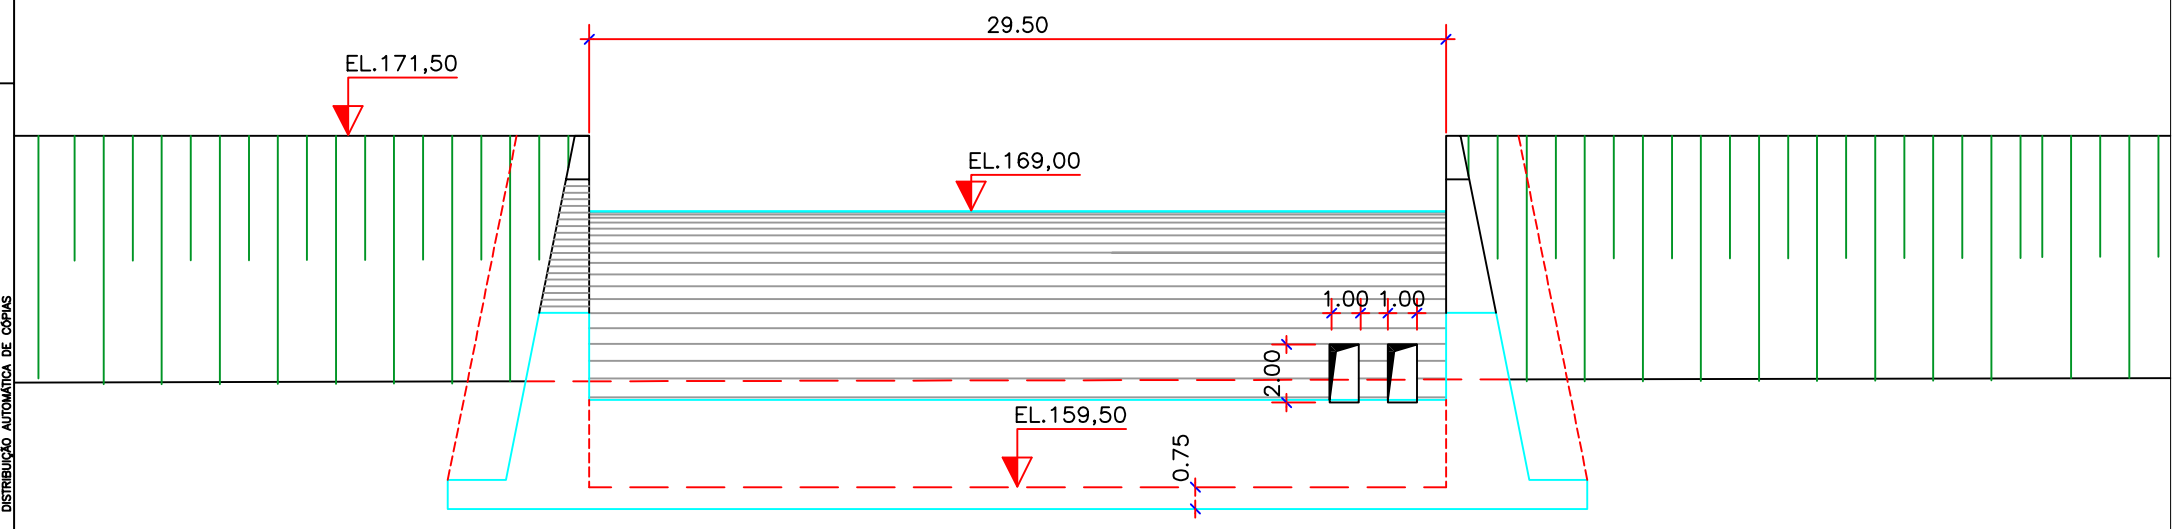

VISTA DE JUSANTE

ESC.1:250

FEITO	CONFERIDO	COORDENADOR	APROV. GE	DATA

ALTERAÇÕES

PROJ. | DES. | CONF.

VISTO

COORDENADOR DE ÁREA

APROV.

GERENTE DO PROJETO

DATA

UTE | PAMPA SUL S.A.

VISTO

APROV.

DATA

USINA TERMELÉTRICA PAMPA
BARRAGEM JAGUARÃO 1

VERTEDOURO - SEÇÃO E VISTA DE JUSANTE

Nº CLIENTE: PA1-DE-HA-19-C11-002

ILUSTRAÇÃO: 4.25

ESCALA: INDICADA

DATA: ABRIL/2014

FOLHA: 1

DISTRIBUIÇÃO AUTOMÁTICA DE CÓPIAS

DISTR. | CTDE/TIPO | ÓRGÃO | TOTAL