


SEÇÃO NO VERTEDOURO A-A  
ESC. 1:250

VISTA DE JUSANTE  
ESC.1:250

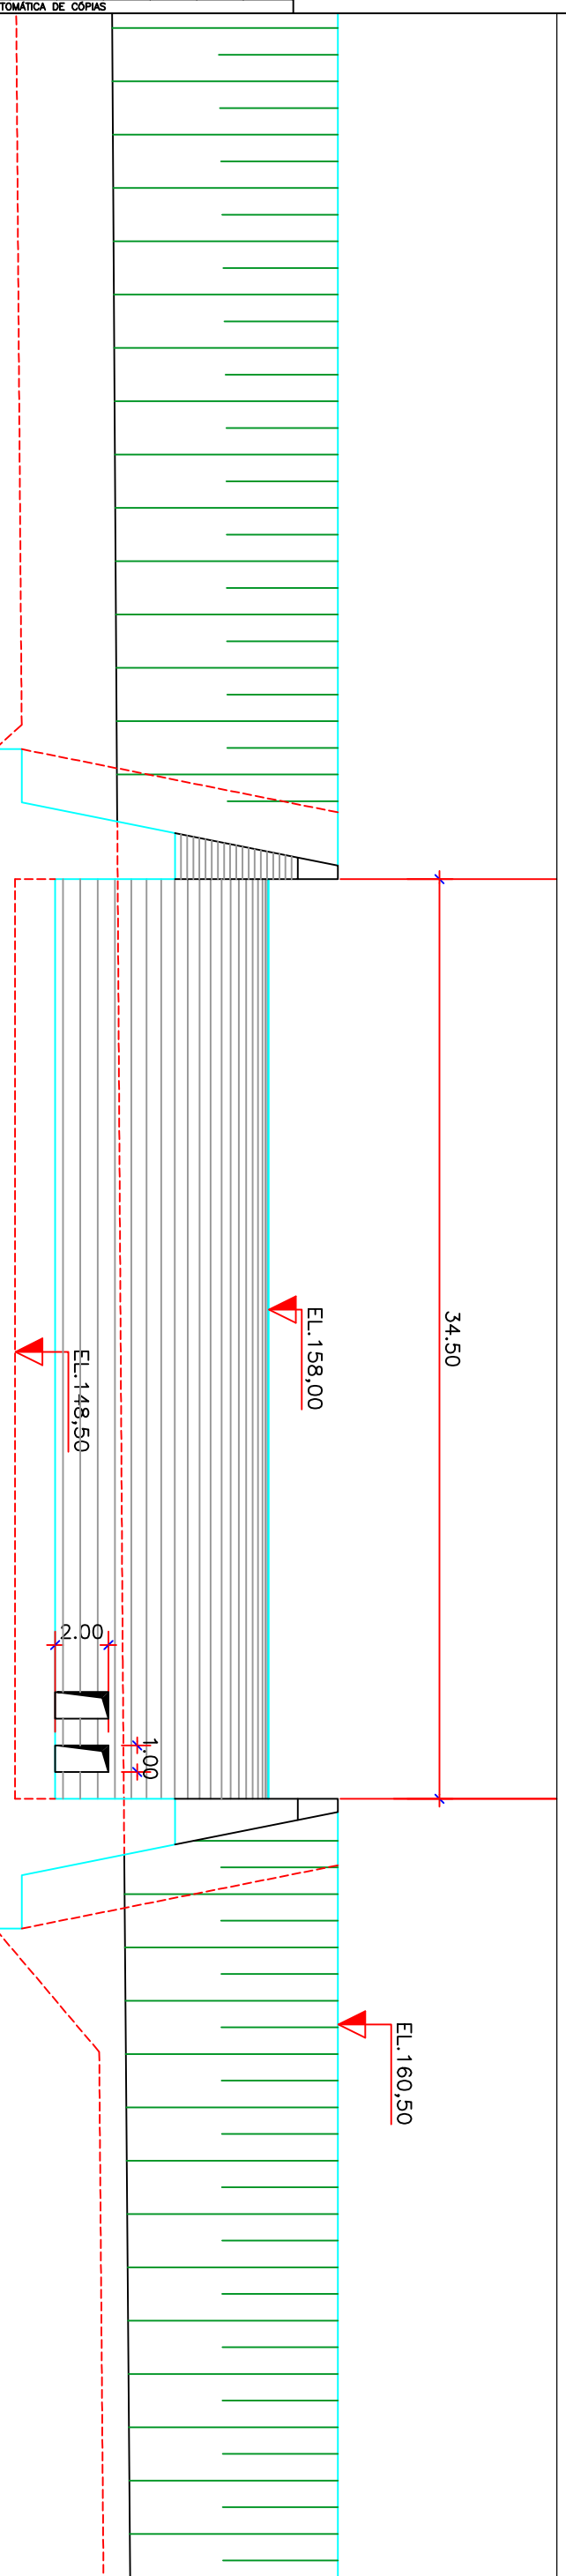

DISTR.		DISTRIBUIÇÃO AUTOMÁTICA DE CÓPIAS	
CITE/TIPO	Órgão	TOTAL	

PROJ.		DES.		CONFE.	
PROJ.	DES.	PROJ.	DES.	PROJ.	DES.
VISTO		COORDENADOR DE ÁREA		VISTO	
APROV.		GERENTE DO PROJETO		APROV.	
DATA		DATA		DATA	
CONTEÚDO/COMANDO/ APROV. GE.			DATA		
ALTERAÇÕES					

PRQ.		DES.		CONFE.	
PRQ.	DES.	PRQ.	DES.	PRQ.	DES.
VISTO		COORDENADOR DE ÁREA		VISTO	
APROV.		GERENTE DO PROJETO		APROV.	
DATA		DATA		DATA	
CONTEÚDO/COMANDO/ APROV. GE.			DATA		
ALTERAÇÕES					

USINA TERMELÉTRICA PAMPA  
BARRAGEM JAGUARÃO 2

VERTEDOURO - SEÇÃO E VISTA DE JUSANTE

Nº CLIENTE:  
PAI-DE-HA-20-C11-002

ESCALA:  
4,25

INDICADA  
DATA:  
ABRIL/2014

FOLHA:  
1