


LISTA DE PREDIOS E EQUIPAMENTOS	
24	PREDIO DE CONTROLE DA CORREIA TRANSPORTADORA DE CARVÃO
26	CORREIA TRANSPORTADORA DE CARVÃO
27	CERCA
40	PATIO DE ESTOCAGEM DE CARVÃO
43	BACIA DE SEDIMENTAÇÃO DO CARVÃO ESTOCADO
46	MOEGA DE ALIMENTAÇÃO DE CARVÃO
47	TORRE DE TRANSFERENCIA DE CARVÃO
50	CAIXA SEPARADORA DE GLEO
62	CAIXA COLETORA DE DRENOS DA ESTOCAGEM DE CARVÃO

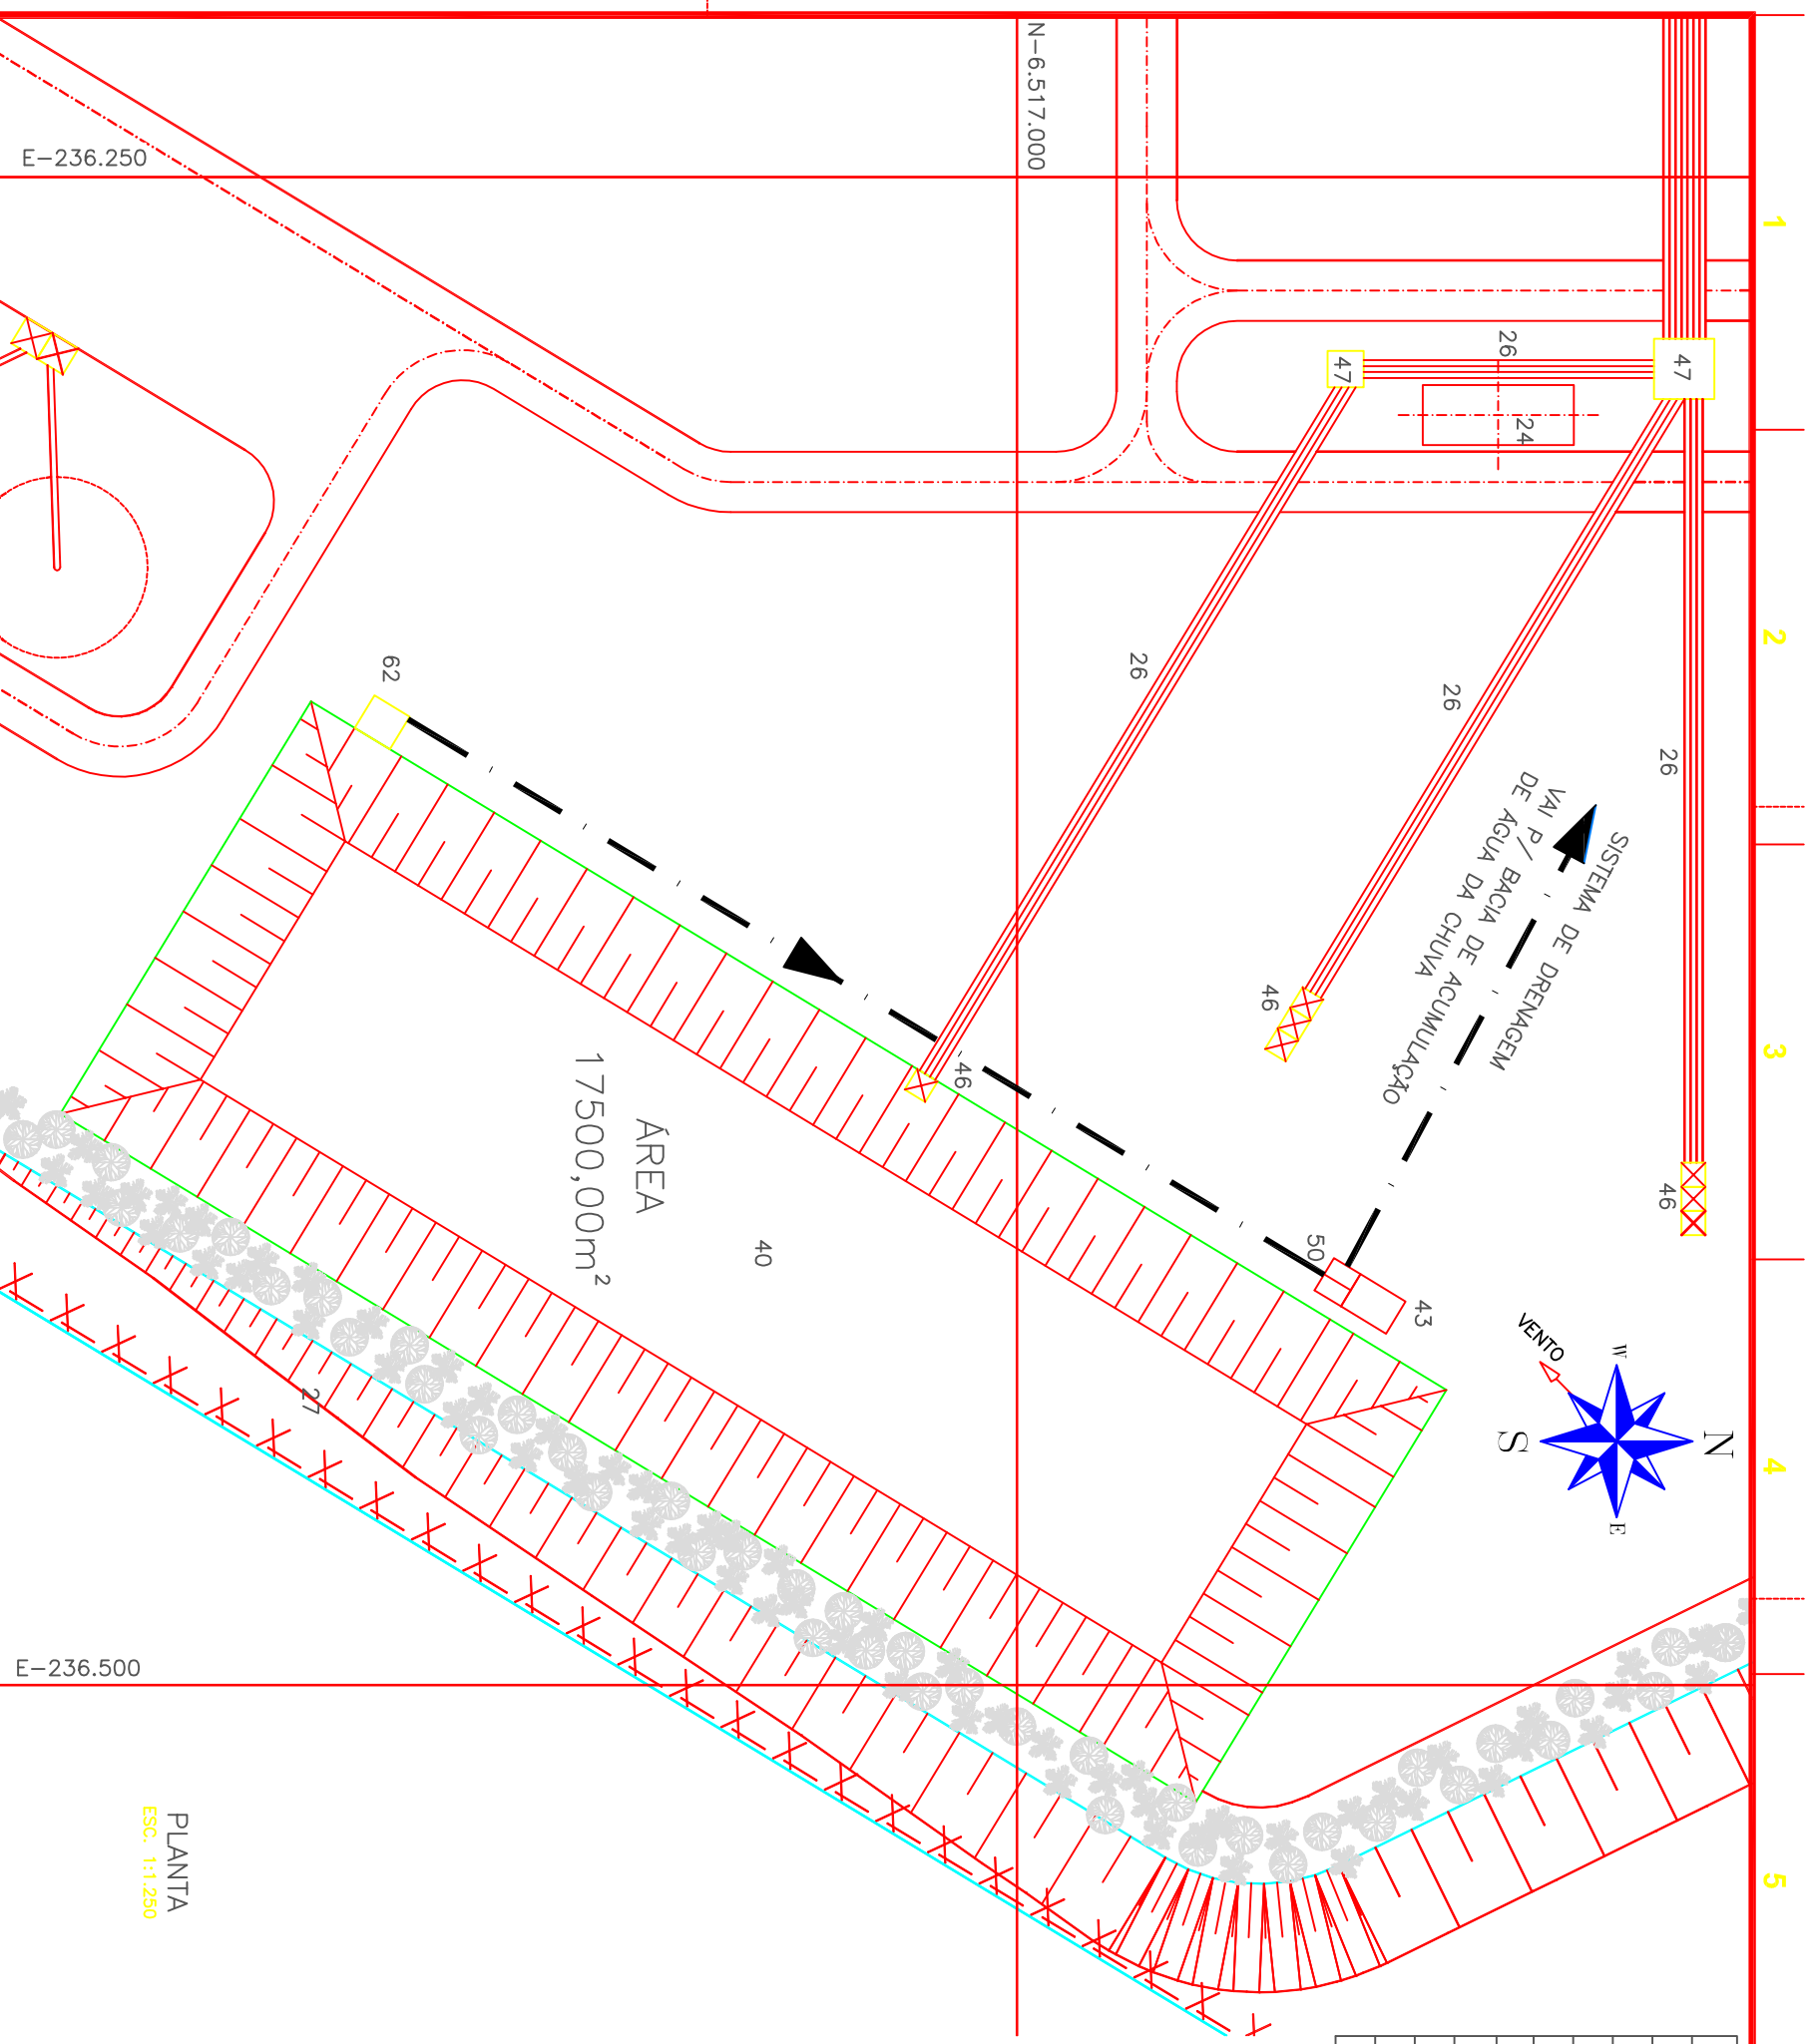

P	C	L
01	0,10	0,18
02	0,15	0,25
03	0,18	0,35
04	0,25	0,45
05	0,35	0,78
06	0,45	
07	0,78	

PLOT STYLE TABLE		
OTHERS PENS		
USE OBJECT COLOR		
USE OBJECT LINEWEIGHT		

REV.	DESCRICAÇÃO	ELAB.	CONF.	APROV.	DATA
01	Revisão Geral	JCM	IMA	IMA	07/03/14
0H	Revisão Geral	JCM	IMA	IMA	17/02/14
0G	Revisão Geral	JCM	IMA	IMA	10/02/14
0F	Revisão Geral	JCM	IMA	IMA	16/09/13
0E	Revisão Geral	JCM	IMA	IMA	11/09/13
0D	Revisão Geral	JCM	IMA	IMA	12/08/13
0C	Revisão Geral	JCM	IMA	IMA	09/08/13
0B	Revisão Geral	JCM	IMA	IMA	05/07/13

**TRACTEBEL Engineering**  
GDF SYNER

CLIENTE: UTE | PAMPA SUL S.A.

Nº CLIENTE: PS2-DE-LM-00-C01-002-01

G. PROJ.	IMA	C. AREA	IMA
APROV.	IMA	PROJ.	RMM
DES.	RMM	DATA	20/06/2013
APROV.		VER.	

USINA TERMELÉTRICA PAMPA SUL  
PROJETO BÁSICO AMBIENTAL

UNIDADE Ie II - 2x340MW  
PÁTIO DE ESTOCAGEM DE CARVÃO  
PLANTA

PLANTA  
ESC. 1:1.250

ESCALA INDICADA

PR6061-DB-C00-LE003 - ILUSTRAÇÃO 4.5

REVISÃO 01

