



LISTA DE PREDIOS E EQUIPAMENTOS	
49	SILO DE CALCARIO
51	AREA DE PREPARO DO CALCARIO (DESCARGA)
52	MOEGA DE ALIMENTAÇÃO DE CALCARIO
53	MOINHO DE CALCARIO

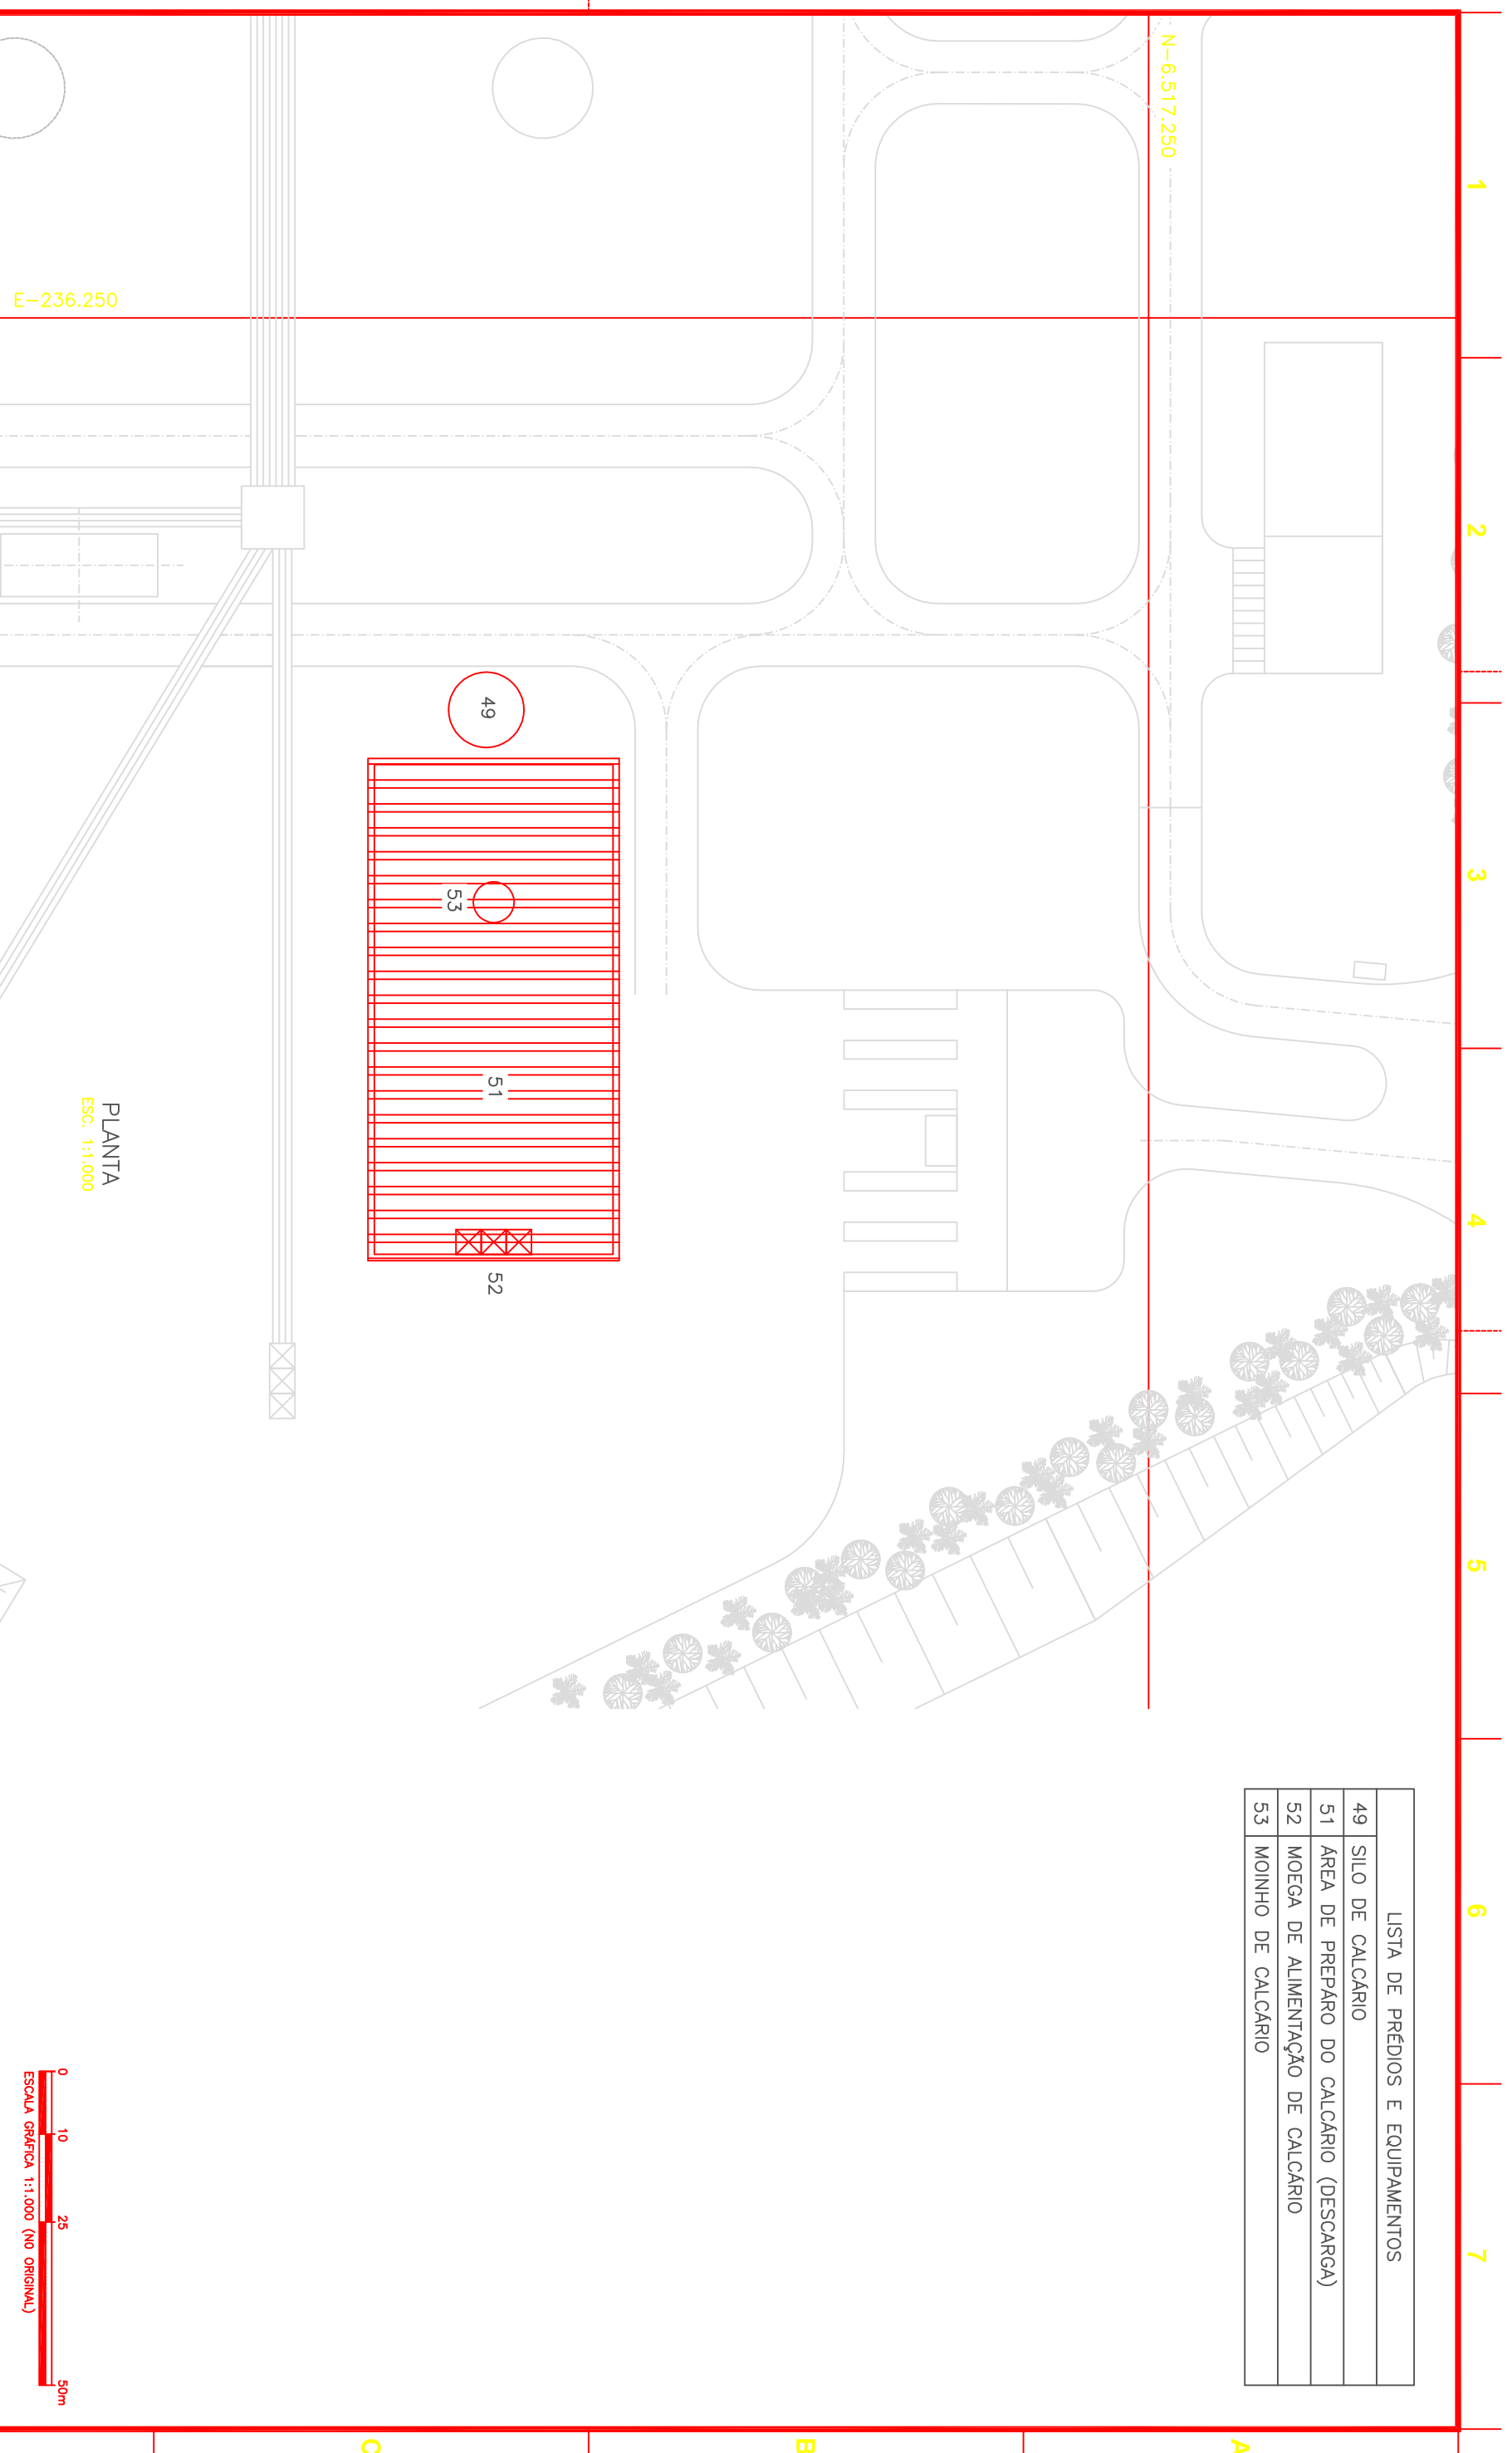

PLANTA  
ESC.: 1:1.000

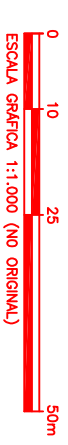

PLOT STYLE TABLE		
P	C	L
01		0,10
02		0,15
03		0,18
04	07	0,25
05		0,35
06		0,45
07		0,78

REV.	DESCRICAÇÃO	ELAB.	CONF.	APROV.	DATA
0E	Revisão Geral	JCM	IMA	IMA	10/02/14
0D	Revisão Geral	JCM	IMA	IMA	16/09/13
0C	Revisão Geral	JCM	IMA	IMA	11/09/13
0B	Revisão Geral	JCM	IMA	IMA	05/07/13

**TRACTEBEL Engineering**  
GDF SYNER

LEME

CLIENTE: UTE | PAMPA SUL S.A.

Nº CLIENTE: PS2-DE-LM-00-C01-003-0E

G. PROJ.	IMA	C. AREA	IMA
APROV.	IMA	PROJ.	RMM
DES.	RMM	DATA	20/06/2013
APROV.		VER.	

**USINA TERMELÉTRICA PAMPA SUL**  
PROJETO BÁSICO AMBIENTAL

UNIDADE I e II - 2x340MW  
PÁTIO DE ESTOCAGEM DE CALCARIO  
PLANTA

ESCALA INDICADA

FOLHA

REVISÃO 0E

Nº LEME: PR6061-DB-C00-LE004 - ILUSTRAÇÃO 4.6