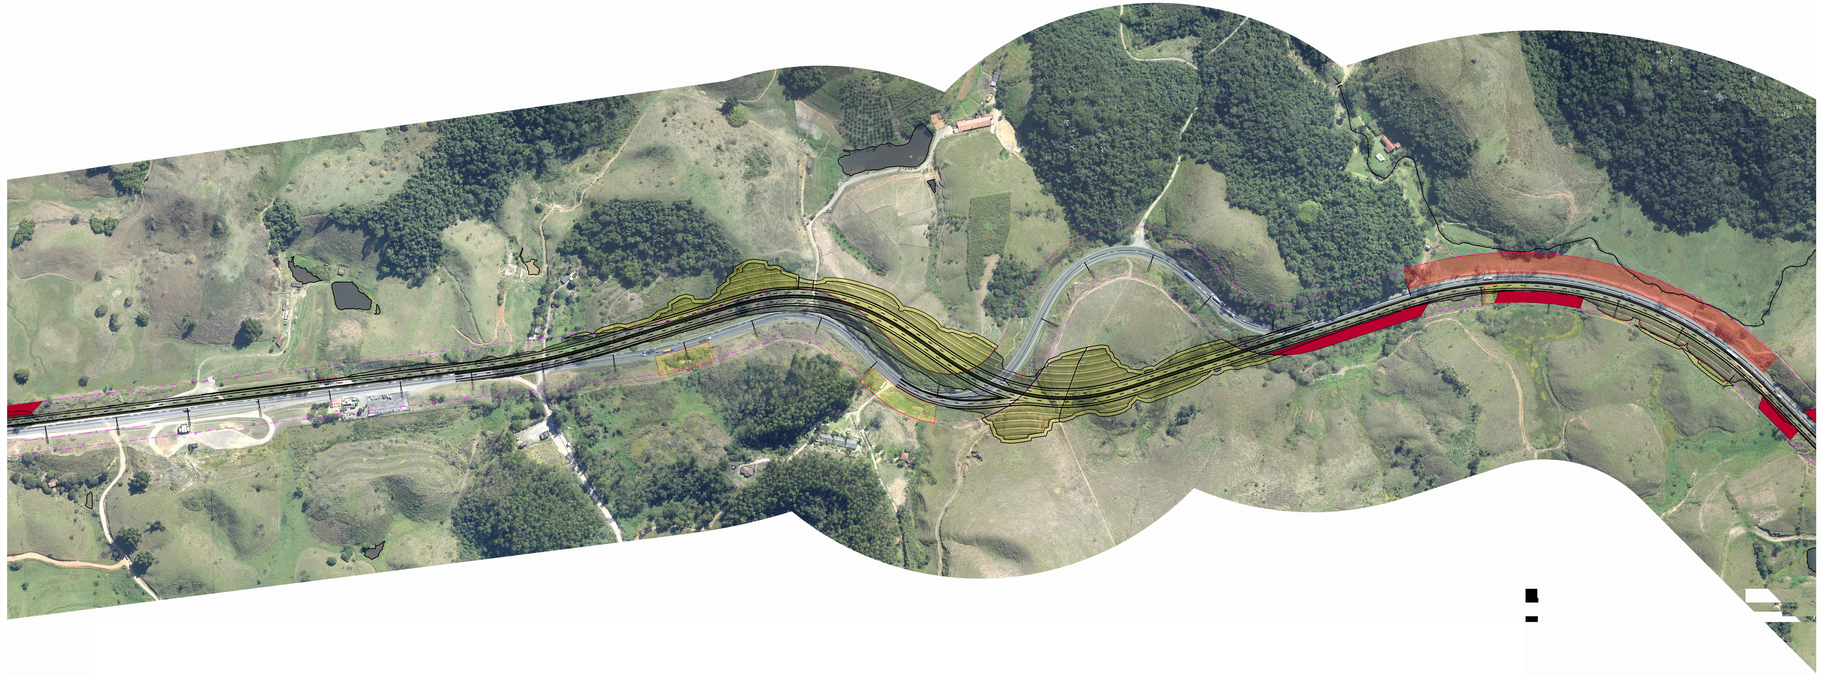

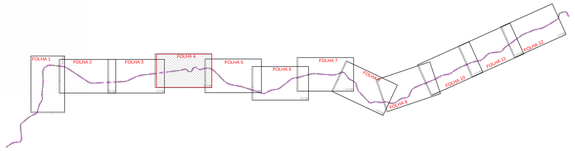

LEGENDA

- ÁREA DE REINTEGRAÇÃO DE POSSE
- ÁREA A SER DESAPROPRIADA
- IDENTIFICAÇÃO DOS BOTA-FORAS

TÍTULO: MAPEAMENTO DAS DESAPROPRIAÇÕES, REINTEGRAÇÃO DE POSSE E BOTA-FORAS	FOLHA 4/12
ELABORAÇÃO: ATA DESENVOLVIMENTO URBANO E AMBIENTAL GC ASSESSORIA E TECNOLOGIA AMBIENTAL LTDA	ATA GC
PROJETO: DUPLICAÇÃO DA RODOVIA DO AÇO - BR 393	
ESCALA: 1:2.000 DATA: JUL/2010	