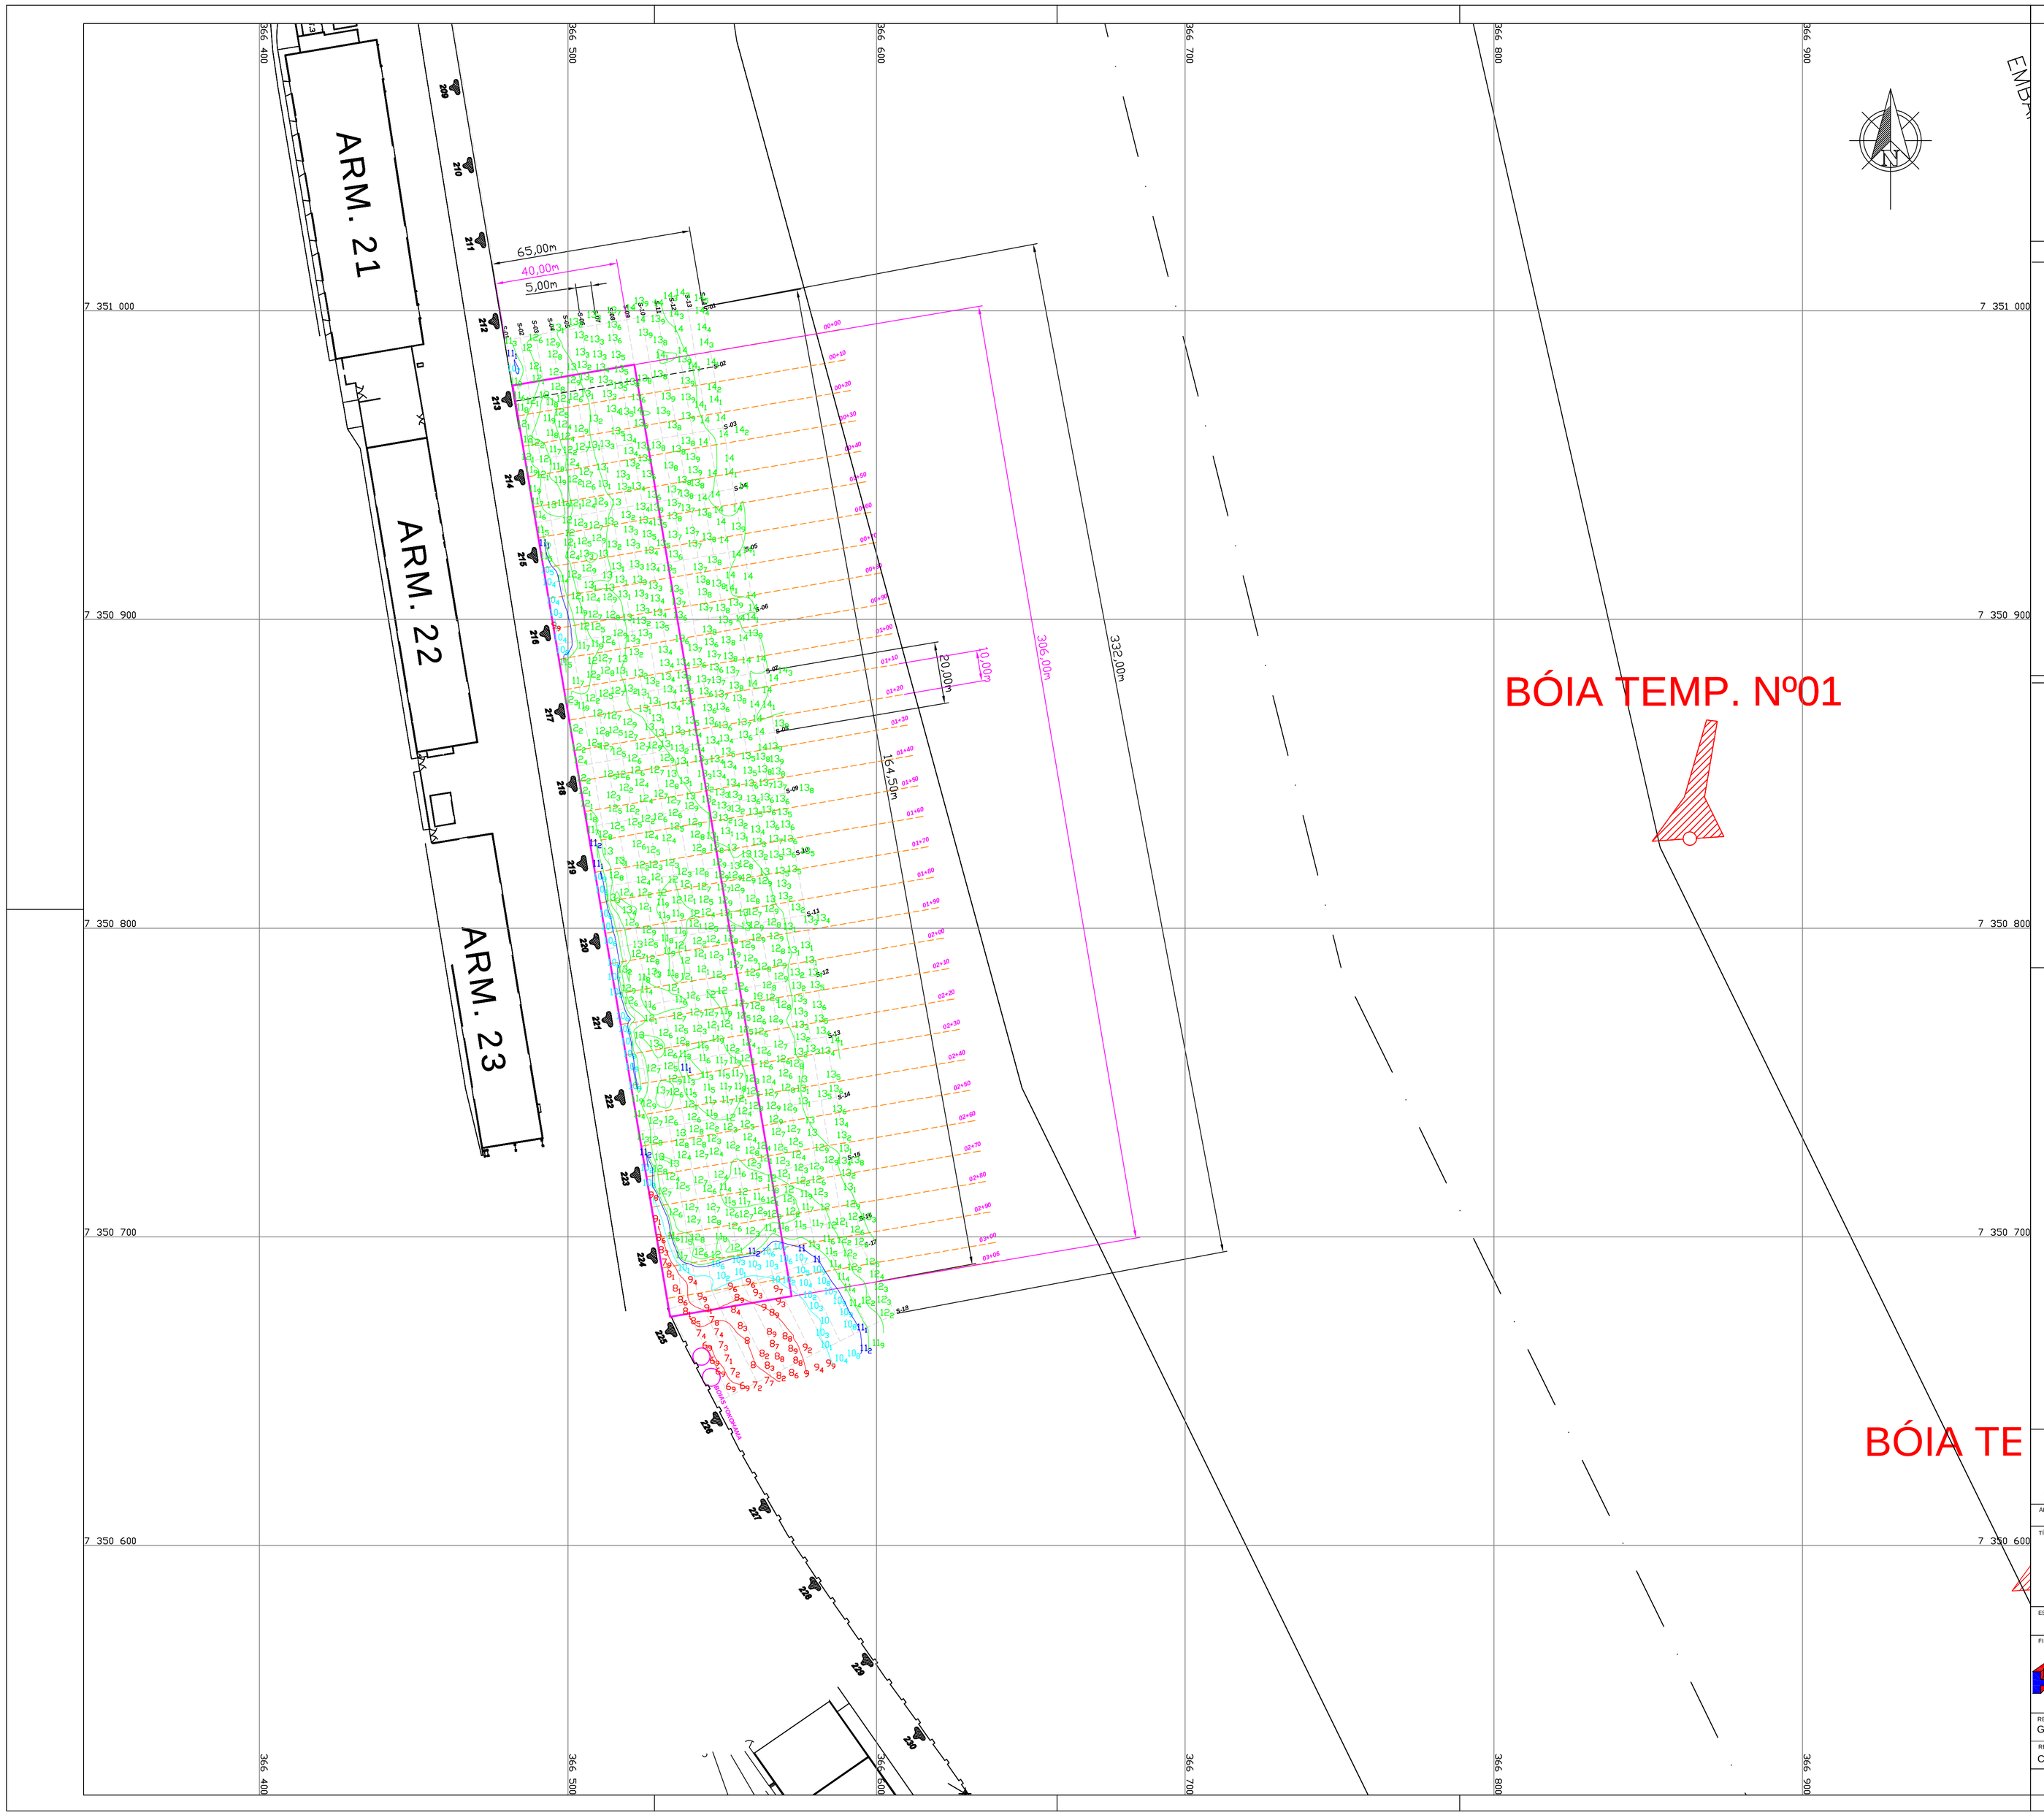

Legenda

- Profundidade até 9,99m
- Profundidade de 10,00m a 10,99m
- Profundidade de 11,00m a 11,29m
- Profundidade acima de 11,30m
- Alinhamento das defensas
- Linha de afastamento de 40,00m do cais
- Eixo do canal
- Soleiras do canal
- Cabeço de Amarração
- S-XX Seção do Levantamento
- S-XX Seção de Volume (Perfis batimétricos)

LOCALIZAÇÃO GEOGRAFICA DAS PLANTAS NO PORTO DE SANTOS-SP

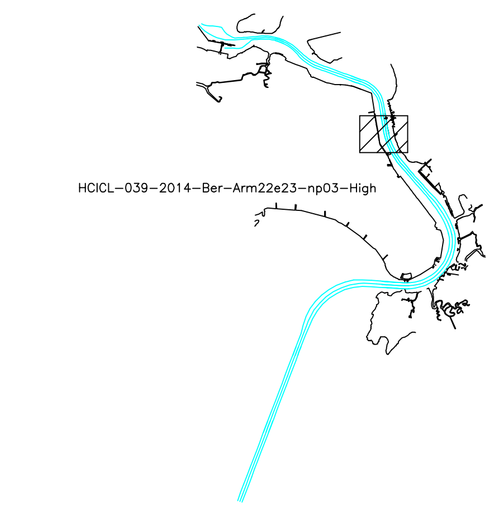

1 - Data do Levantamento Hidrográfico: 08/05/2014
2 - Frequência usada no levantamento: 200 kHz
3 - Distância entre seções: 05m Paralelas ao cais e 20m Perpendiculares
4 - Profundidades em metros reduzidas ao NR da DHN (Carta Nº.1701)
5 - Raio utilizado na geração dos dados "XYZ": 2.5 m
6 - Raio utilizado na geração da planta "XYZ": 4.0 m
7 - Autorização da Marinha do Brasil/CHM N° 069/14
8 - Posicionamento eletrônico por DGPS
9 - Projeção plana, coordenada UTM - Datum de referência: WGS-84
10 - Meridiano Central : 045º W
11 - Os contornos do cais e armazéns e os limites do canal são aproximados e servem apenas como referencial gráfico para localização.

Diagrama — Estação Maregráfica Capitania dos Portos de São Paulo - F-41-1701-003/04

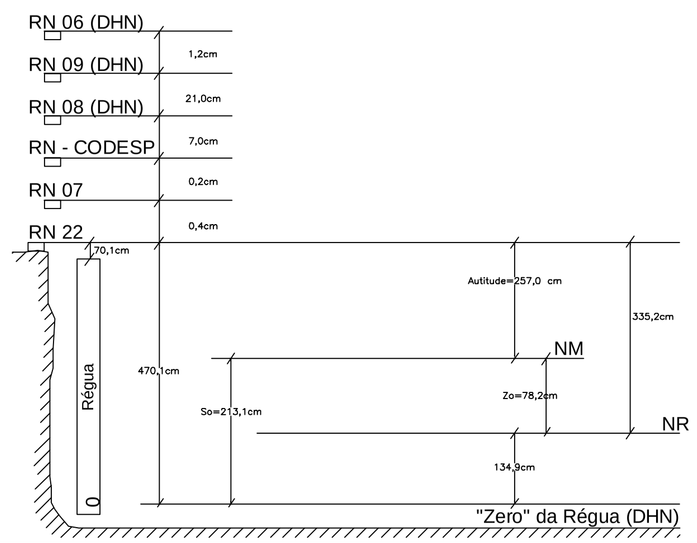

CODESP
COMPANHIA DOCAS DO ESTADO DE SÃO PAULO
AUTORIDADE PORTUÁRIA DE SANTOS

ÁREA	UNID.	SUB-UNID.	PLANO	PAC

TÍTULO DO DESENHO

LEVANTAMENTO HIDROGRÁFICO DE 1ª MEDIÇÃO
NO BERÇO DOS ARMAZÉNS 22 e 23 - CABEÇOS 213 A 225
PORTO DE SANTOS

ESCALA(S)	FORM.	Nº CONTRATO	Nº ESPEC. CONTRT./OS	ITEM - SUB-ITEM E RST
1:1000	A1	DP/39.2009	-	

FIRMA(S)

HIDROTOP Construções, Importação e Comércio Ltda.
Avenida Dona Ana Costa 464 - cj 73 - Santos/SP - CEP 11060-002
Tel (13) 3284-4040 - Fax/Tel (13) 3284-0400 - www.hidrotop.com.br - hidrotop@hidrotop.com.br

BATIMETRA	GINALDO DOS SANTOS SILVA	08/05/2014
DESENHADO	GINALDO DOS SANTOS SILVA	12/05/2014
VERIFICADO	LAYRSON M. F. ROCHA	12/05/2014
APROVADO	VALTER L. ROCHA	12/05/2014

RESPONSÁVEL TECNICO - NOME E CREA
Gilson Andre Leocadio da Rocha CREA nº 5061872296

RESPONSÁVEL TECNICO PERANTE AO CHM - NOME
CMG(RM1-CA) Luiz Frederico de Barros Teixeira - Hidrógrafo

ASSINATURA | DATA

DESENHO Nº HCICL-039-2014-Ber-Arm22e23-np03-High | REV.