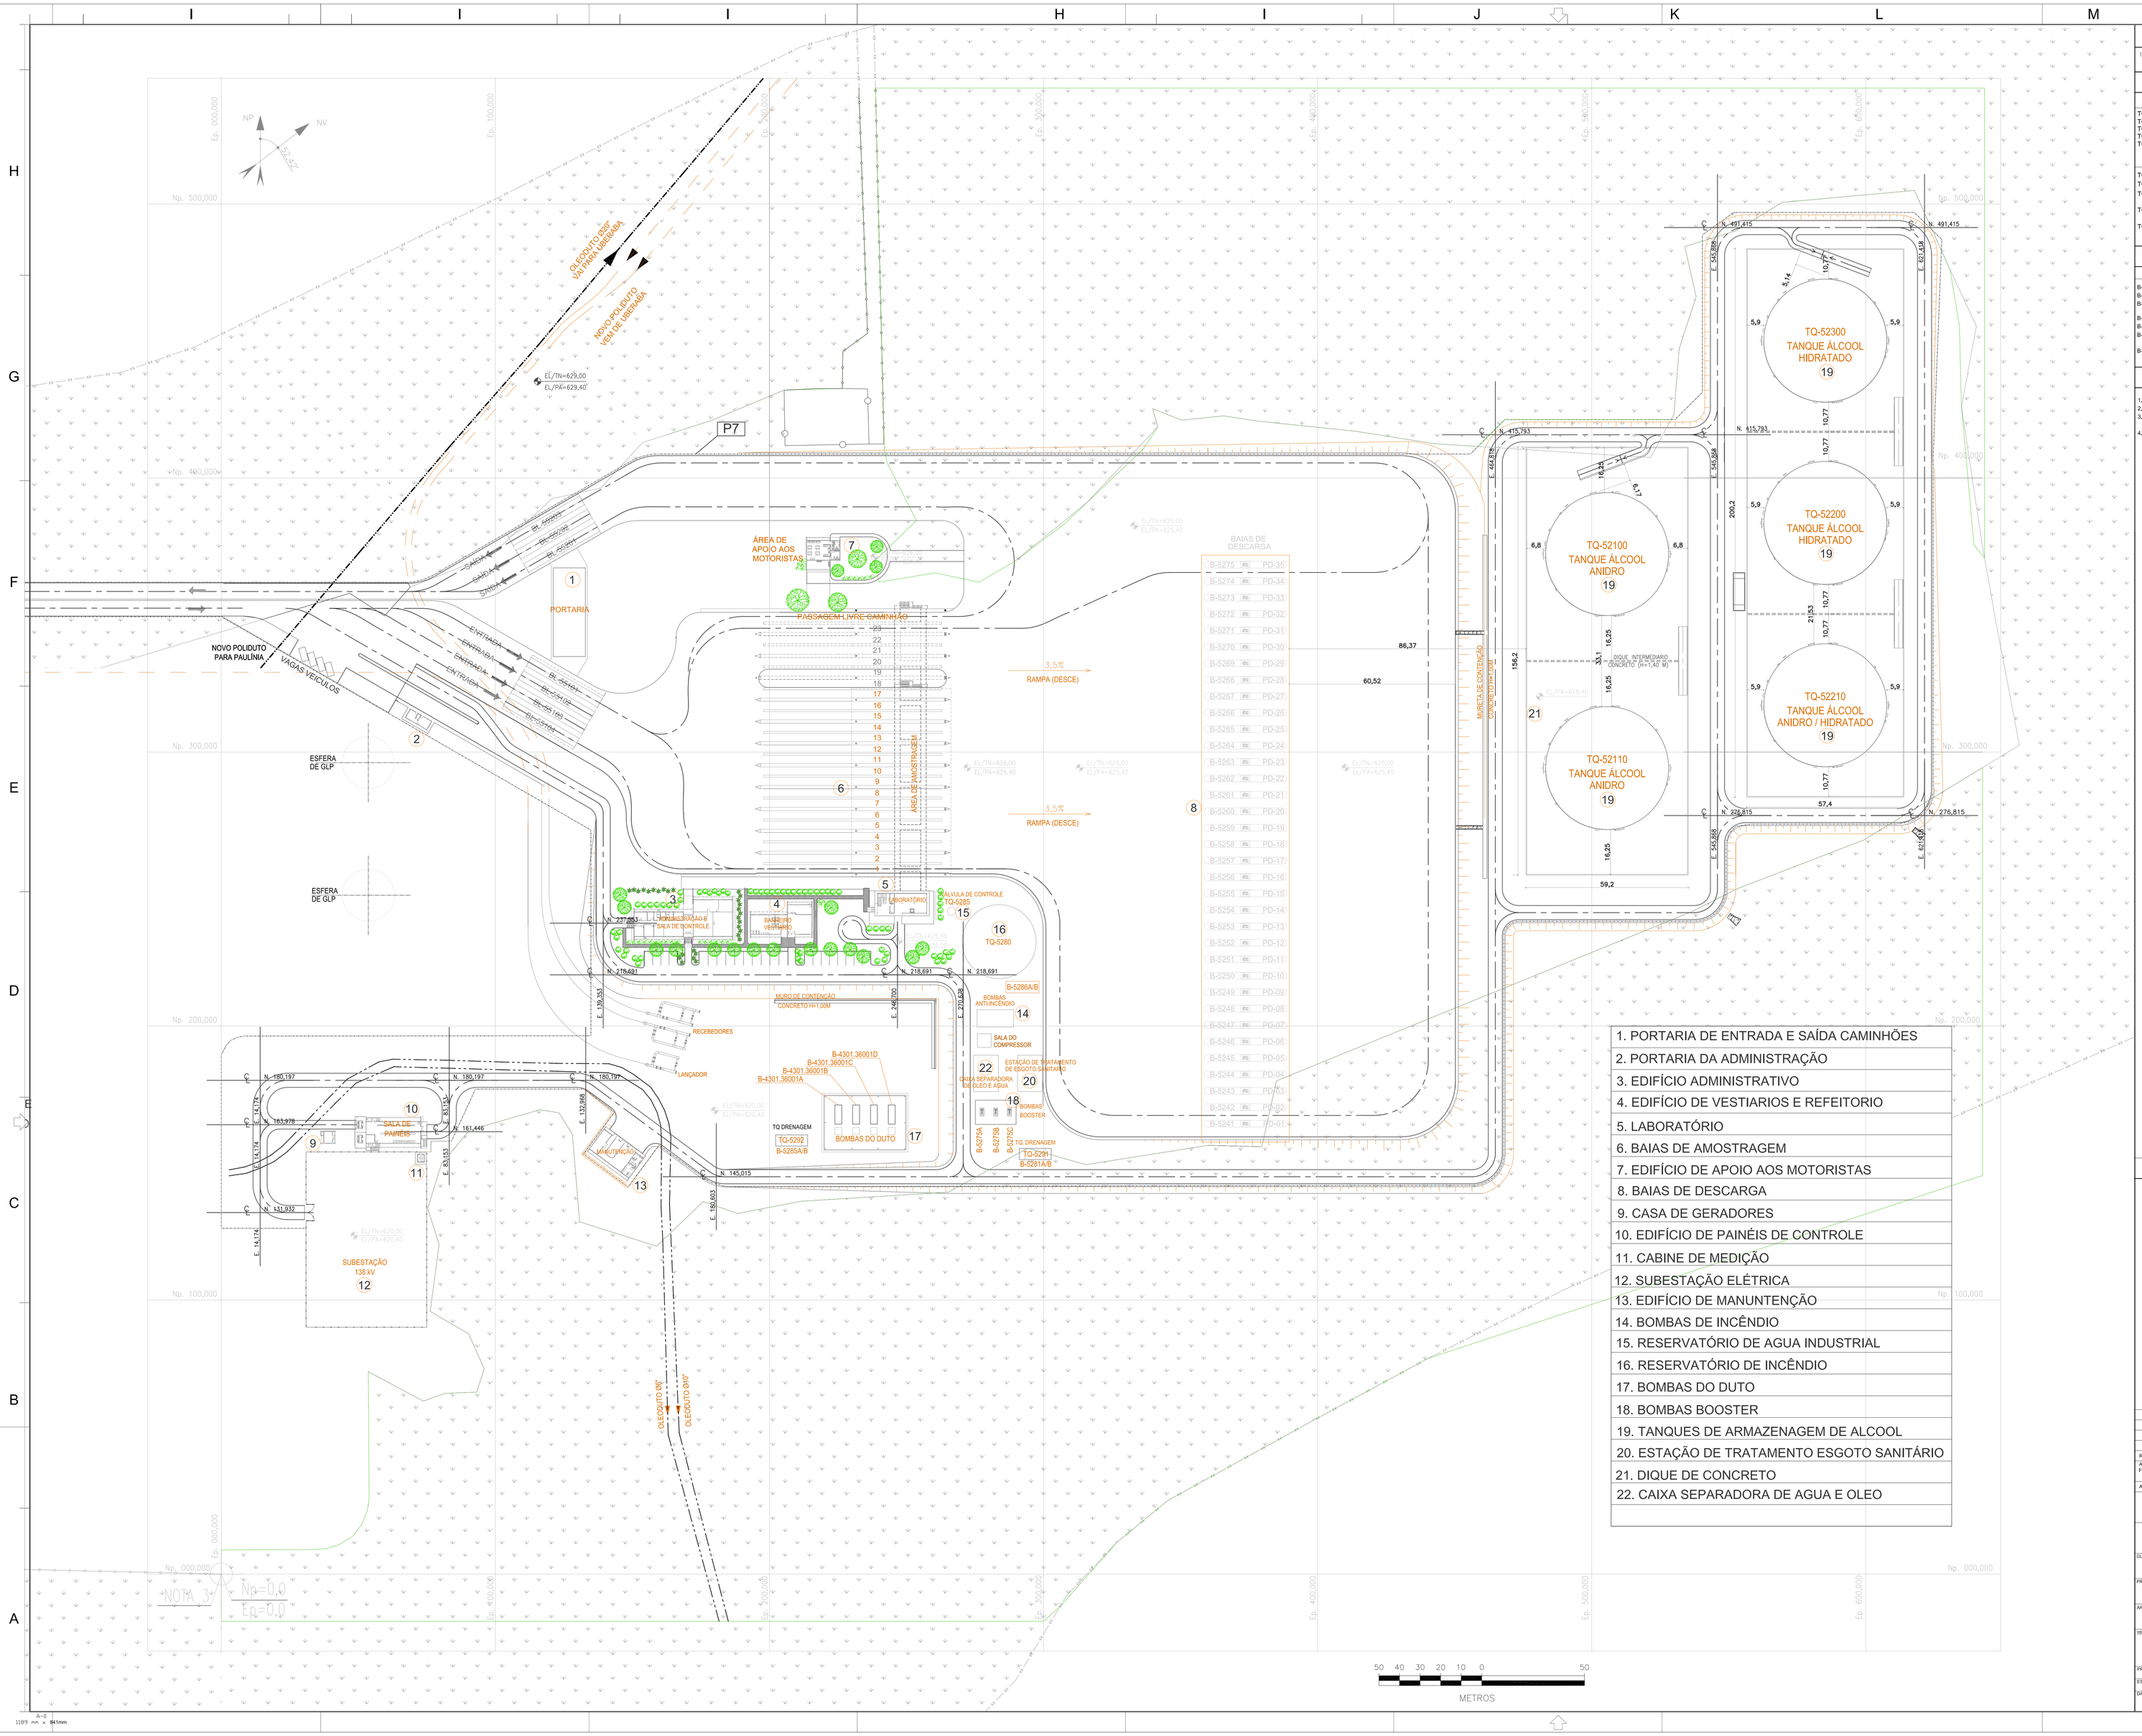

DOCUMENTOS DE REFERÊNCIA

1.– DE–4300.77–6361–100–CTM–101 PLANTA GERAL CIVIL – UBERABA

TANQUES

IDENT.	PROD./SERV.	TETO	Ø (m)	H (m)	V nom. (m3)
TQ-52100	ÁLCOOL ANIDRO	CÔNICO	45,0	25,0	40.000
TQ-52110	ÁLCOOL ANIDRO	CÔNICO	45,0	25,0	40.000
TQ-52200	ÁLCOOL HIDRATADO	CÔNICO	45,0	25,0	40.000
TQ-52210	ÁLCOOL ANIDRO/HIDRATADO	CÔNICO	45,0	25,0	40.000
TQ-52300	ÁLCOOL HIDRATADO	CÔNICO	45,0	25,0	40.000
TQ-5280	TANQUE DE ÁGUA DE SERVIÇO E INCÊNDIO				
TQ-5285	RESERVATÓRIO ELEVADO DE ÁGUA POTÁVEL				
TQ-5290	TANQUE DE DRENAGEM DOS TANQUES PRINCIPAIS DE ARMAZANAMENTO				
TQ-5291	TANQUE DE DRENAGEM DE ÁLCOOL DAS BAIAS DE DESCARGA				
TQ-5292	TANQUE DE DRENAGEM DE ÁLCOOL DOS DUTOS				

EQUIPAMENTOS

IDENT.	SERVIÇO
B-5241 ATÉ B-5275	BOMBAS DE DESCARREGAMENTO DE ALCOOL
B-5275 A/B/C	BOMBAS BOOSTER DE ÁLCOOL
B-5280 A/B	BOMBAS DE DRENAGEM DE ÁLCOOL DOS TANQUES DE ARMAZENAMENTO
B-5281 A/B	BOMBAS DE DRENAGEM DE ÁLCOOL DAS BAIAS DE DESCARGA
B-5285 A/B	BOMBAS DE DRENAGEM DE ÁLCOOL DOS DUTOS
B-5286 A/B	BOMBAS DE RECALQUE PARA RESERVATÓRIO ELEVADO DE ÁGUA POTÁVEL
B-4301.36001A/B/C	BOMBAS DO DUTO

NOTAS GERAIS

1. TODAS AS DIMENSÕES ESTÃO EM METROS.
2. PD-01__14: PLATAFORMAS DE DESCARREGAMENTO ÁLCOOL
3. AS COORDENADAS (U,T,M) 7.659.446,277 E E. 201.089,887 IGUAIS AS COORDENADAS DE PROJETO N. 0,000 E E. 0,000 RESPECTIVAMENTE.
4. AS ELEVAÇÕES CONSTANTES DESTA PLANTA SÃO ABSOLUTAS

1. PORTARIA DE ENTRADA E SAÍDA CAMINHÕES
2. PORTARIA DA ADMINISTRAÇÃO
3. EDIFÍCIO ADMINISTRATIVO
4. EDIFÍCIO DE VESTIARIOS E REFEITORIO
5. LABORATÓRIO
6. BAIAS DE AMOSTRAGEM
7. EDIFÍCIO DE APOIO AOS MOTORISTAS
8. BAIAS DE DESCARGA
9. CASA DE GERADORES
10. EDIFÍCIO DE PAINÉIS DE CONTROLE
11. CABINE DE MEDIÇÃO
12. SUBESTAÇÃO ELÉTRICA
13. EDIFÍCIO DE MANUNTENÇÃO
14. BOMBAS DE INCÊNDIO
15. RESERVATÓRIO DE AGUA INDUSTRIAL
16. RESERVATÓRIO DE INCÊNDIO
17. BOMBAS DO DUTO
18. BOMBAS BOOSTER
19. TANQUES DE ARMAZENAGEM DE ALCOOL
20. ESTAÇÃO DE TRATAMENTO ESGOTO SANITÁRIO
21. DIQUE DE CONCRETO
22. CAIXA SEPARADORA DE AGUA E OLEO

LEGENDA

PONTO DE COORDENADA

CERCA LIMITE DA ESTAÇÃO
ACRESCIMO FUTURO
CERCA DE ARAME
CERCA DE TELA
ESTRADA ASFALTADA
ESTRADA SEM ASFALTO
FERROVIA
NP NORTE DE PROJETO
NV NORTE VERDADEIRO
NÍVEL DO PISO ACABADO

ID	EMISSÃO ORIGINAL	09.09.09	AA	RV	AFV
REV.	DESCRIÇÃO	DATA	EXEC.	VERIF.	APROV.

AS INFORMAÇÕES DESTE DOCUMENTO SÃO PROPRIEDADE DA PMCC, SENDO PROIBIDA A UTILIZAÇÃO FORA DA SUA FINALIDADE.

ARQUIVO : ACAD / V. 2004 / DE-4300.52-6361-942-CTM-102.DWG

CT MAIN Engenheiros

CONTRATO: PMCC/CTMAIN - 06/04/09
RESP. TÉCNICO: JOSE ANTONIO OLIVEIRA DO COUTO
CREA: 600368407-SP REV. Nº: 0#02

pmcc

ENGENHARIA

CLIENTE: PMCC - PROJETO DE TRANSPORTE DE ÁLCOOL

PROGRAMA: SISTEMA DE ESCOAMENTO DUTOVIÁRIO DE ÁLCOOL E DERIVADOS

ÁREA: CENTRO COLETOR DE RIBEIRÃO PRETO

TÍTULO: LAYOUT - PLANTA DE LOCAÇÃO - RIBEIRÃO PRETO

PROJ.	EXEC.	VERIF.	APROV.
CT-MAIN	A.AGUILAR	VENDRAMINI	A.FARIAS

ESCALA: 1/750 FOLHA: 01 de 01

DATA: 03/08/2009 Nº: DE-4300.52-6361-190-CTM-100

A-0 1189 mm x 841mm