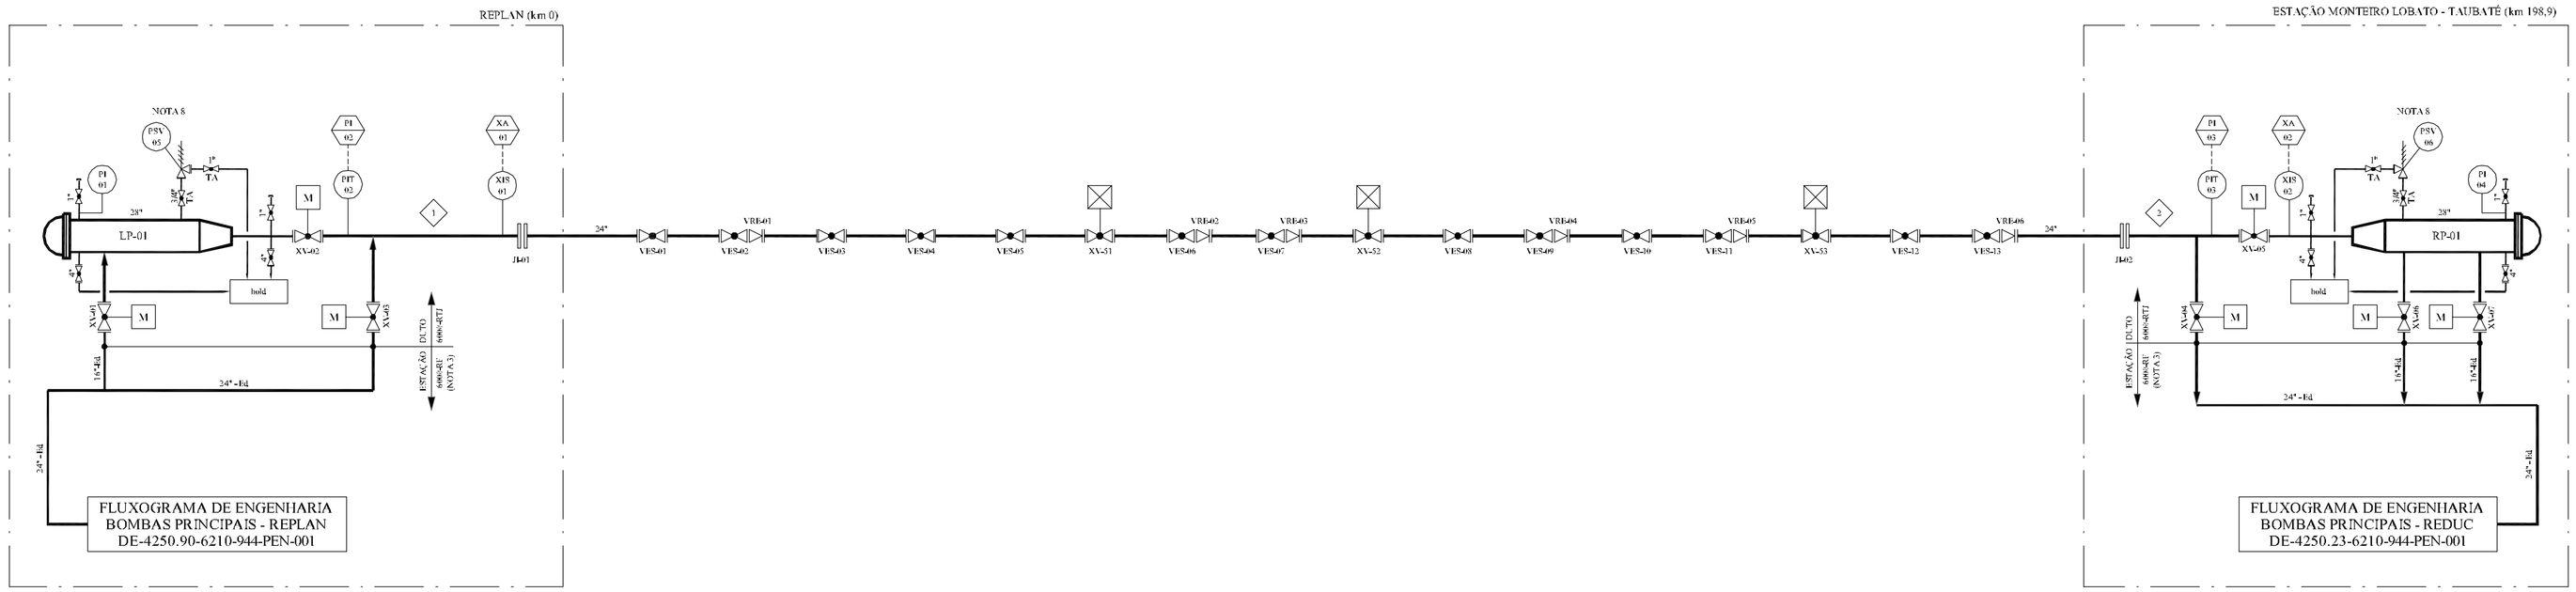
REPLAN (km 0)
ESTAÇÃO MONTEIRO LOBATO - TAUBATÉ (km 198,9)
NOTA 8
LP-01
RP-01
XV-02
XV-03
JE01
JE02
24"
28"
1"
2"
