
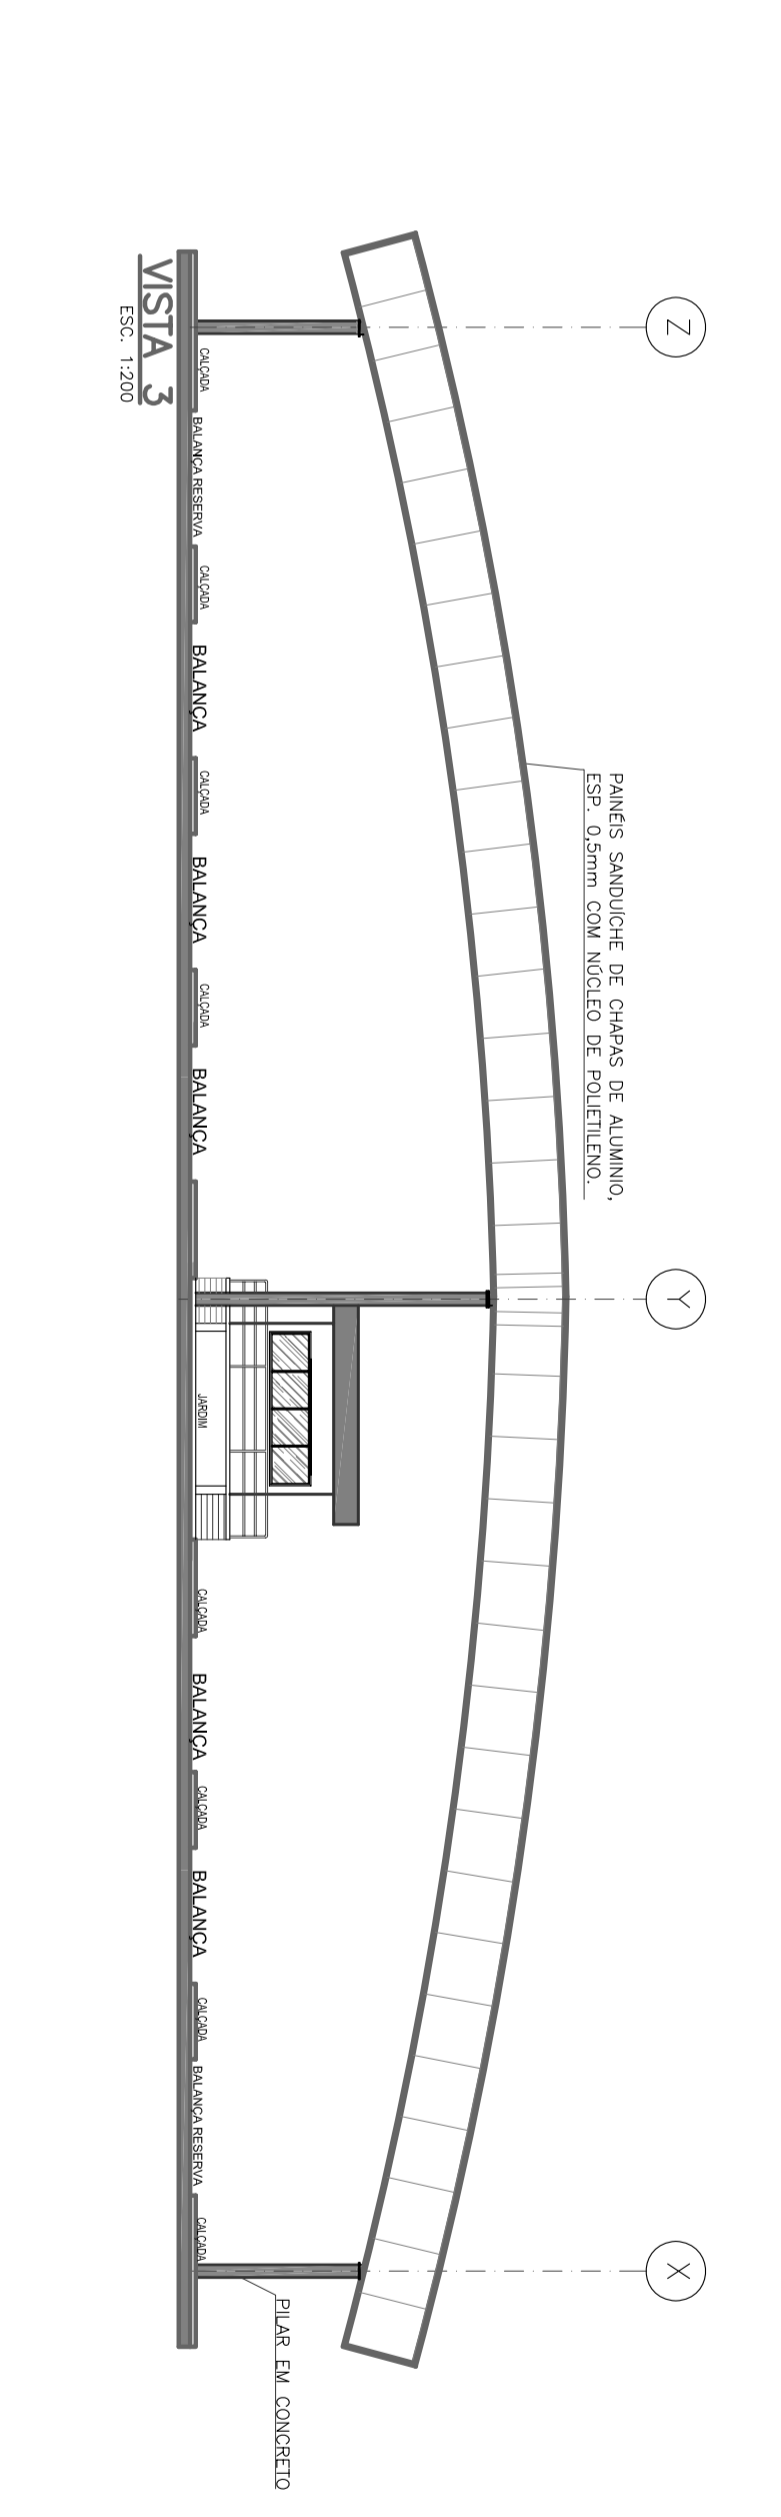
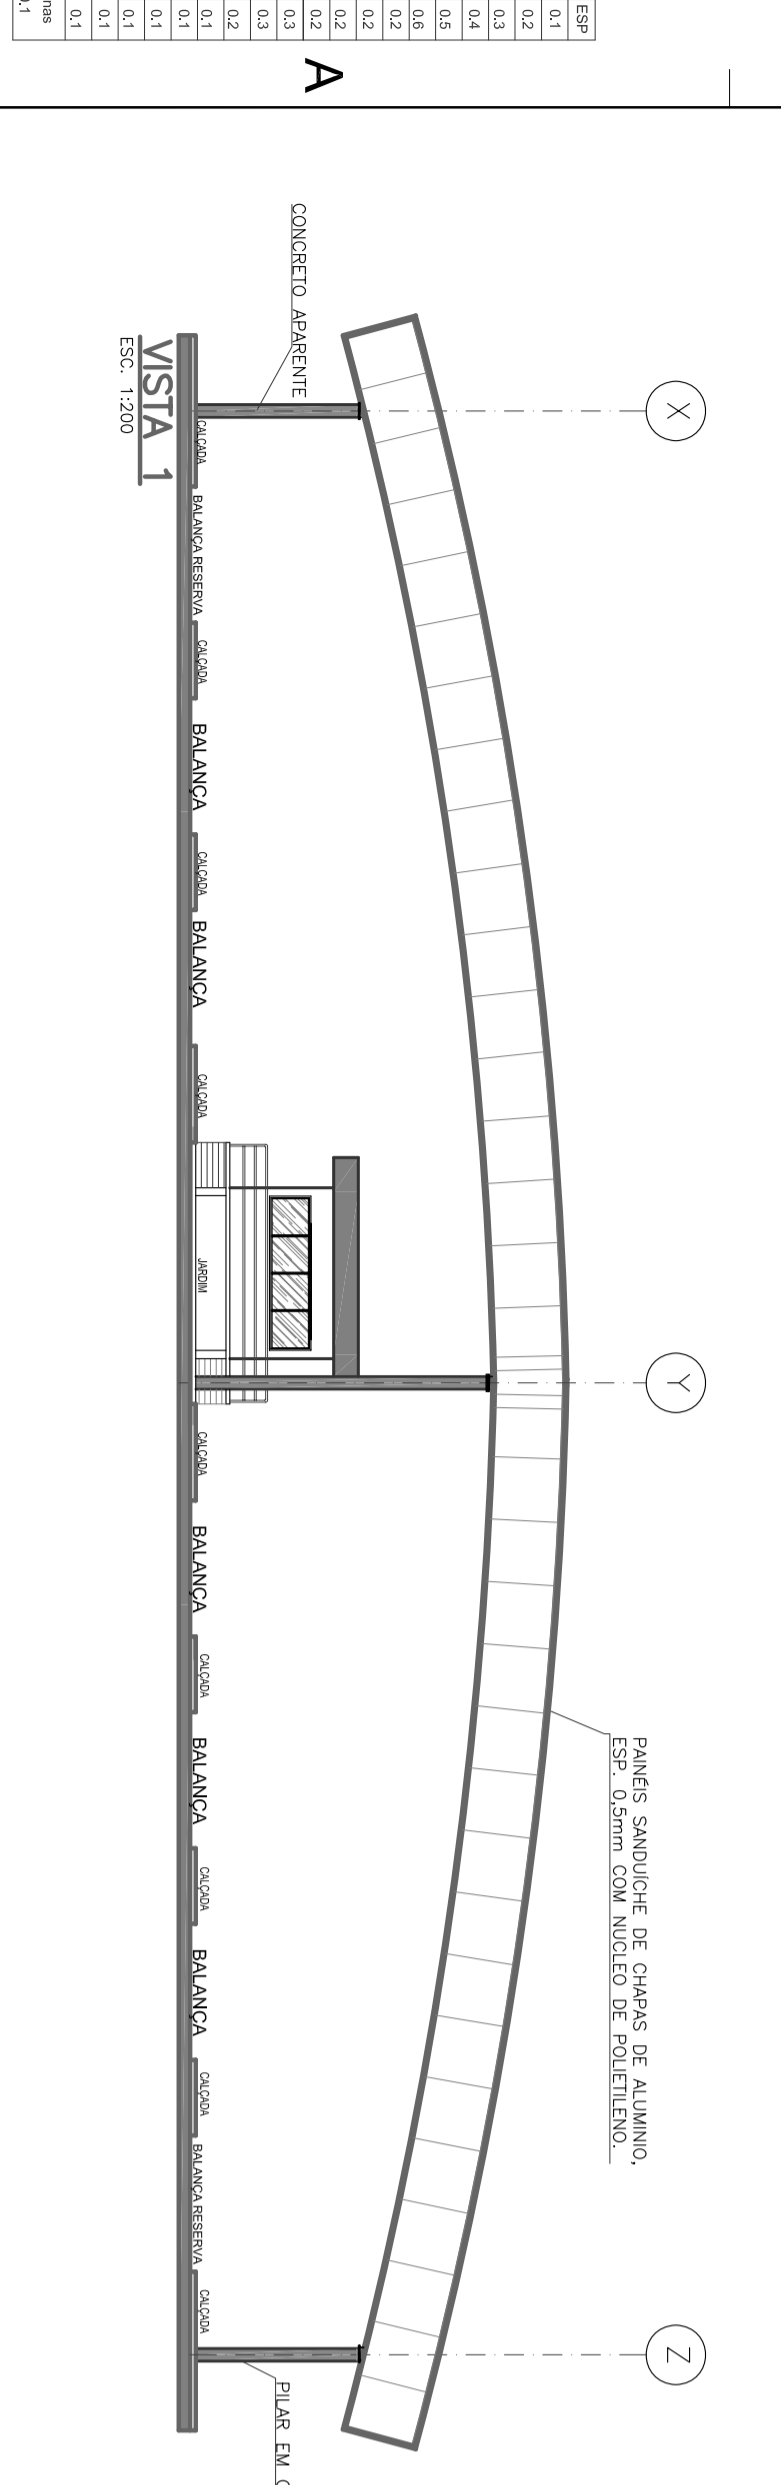
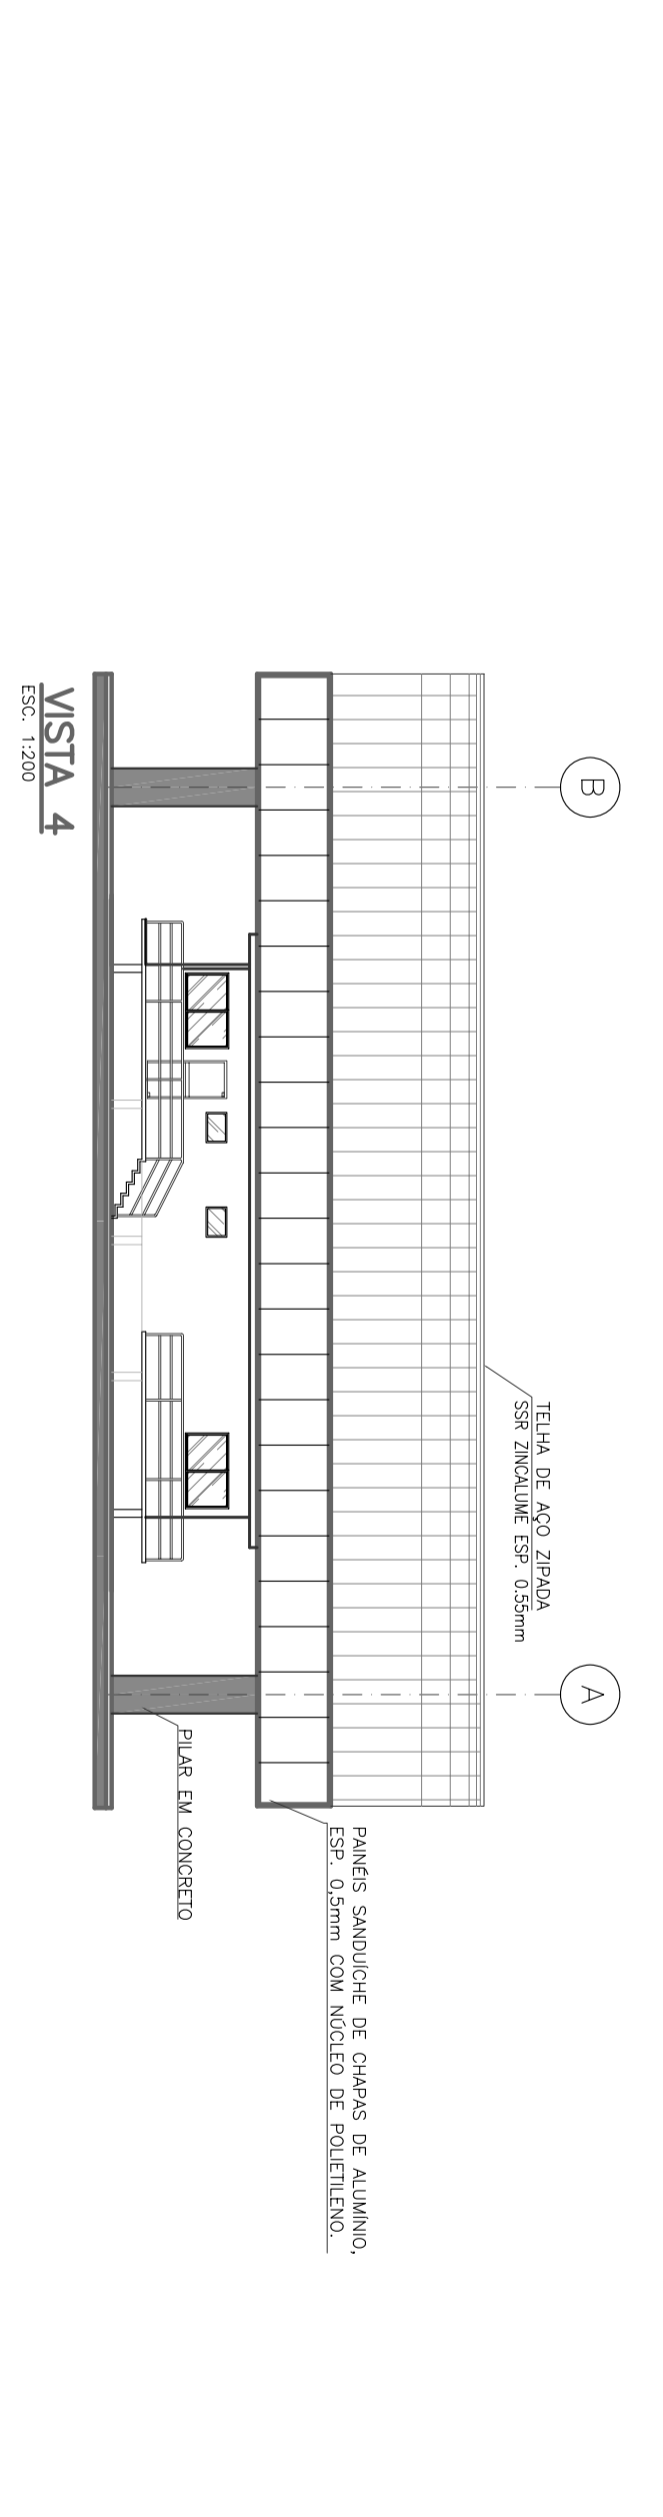
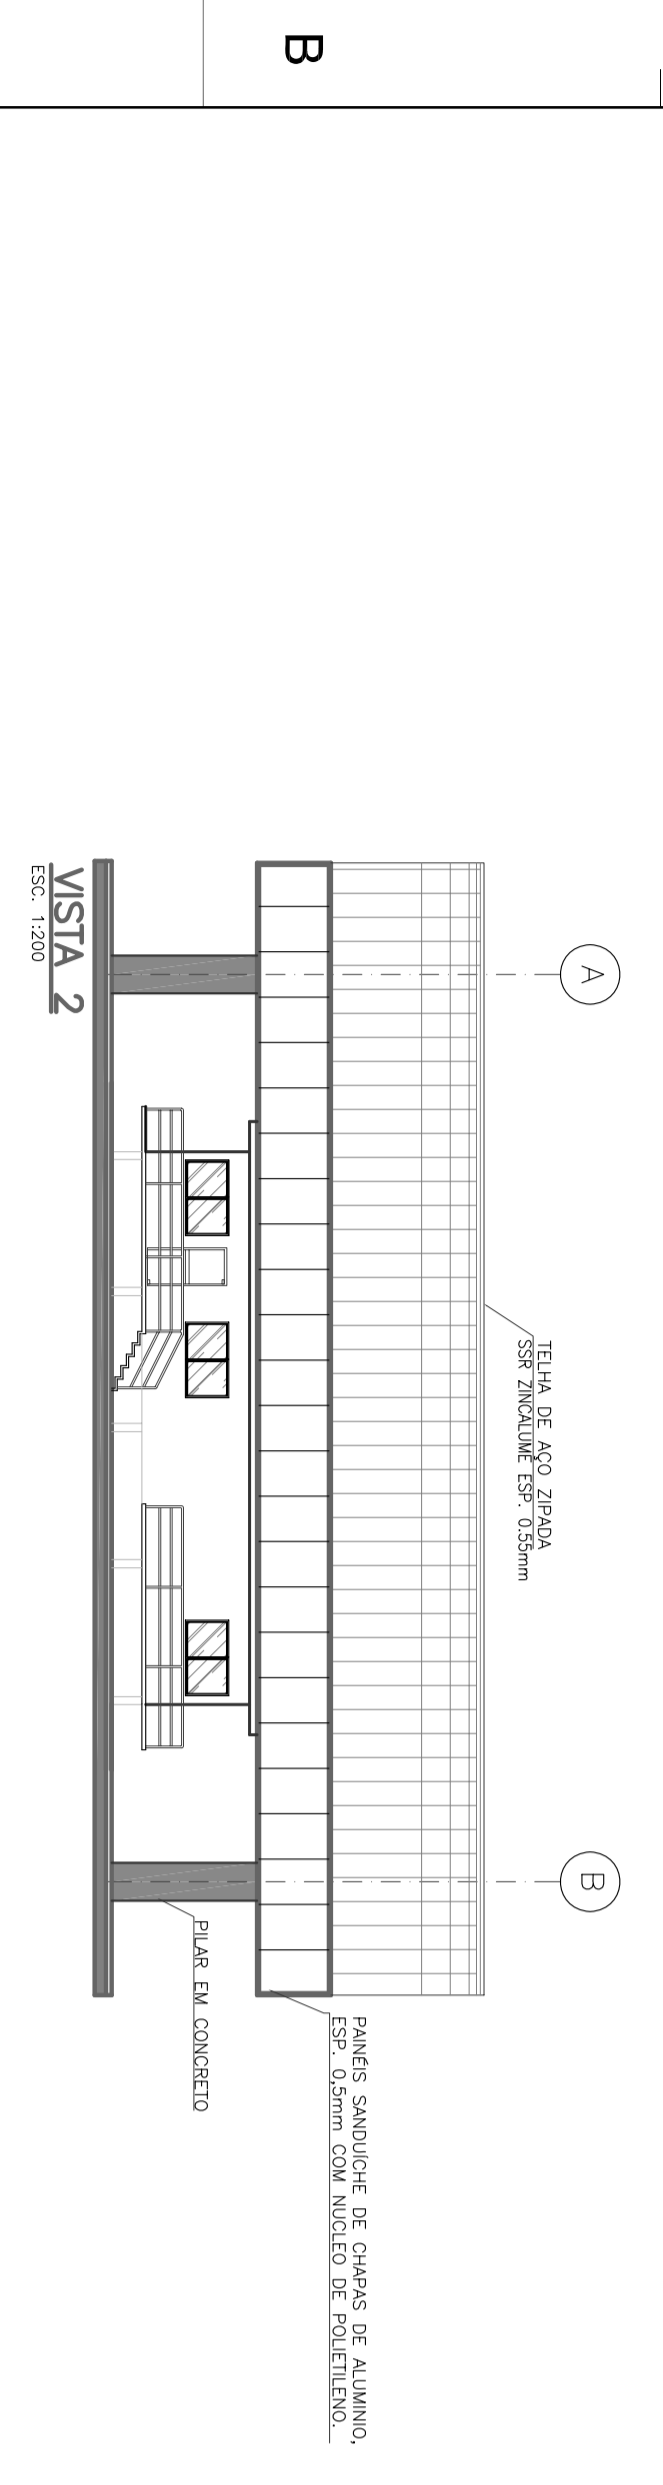
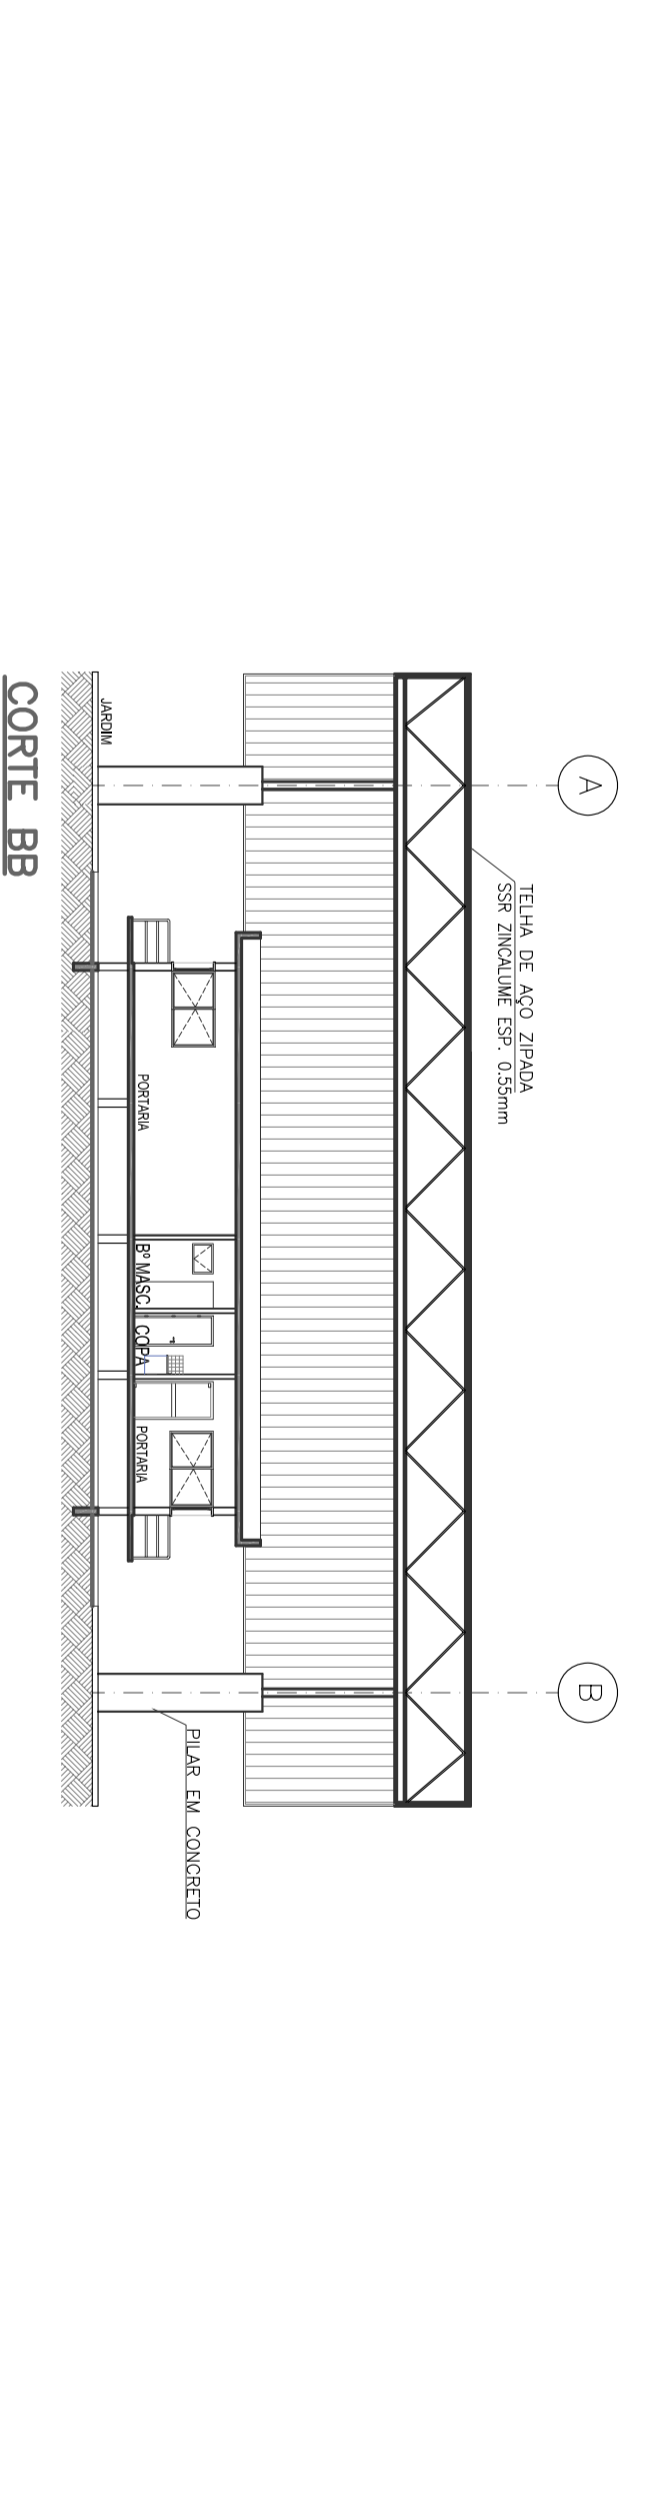
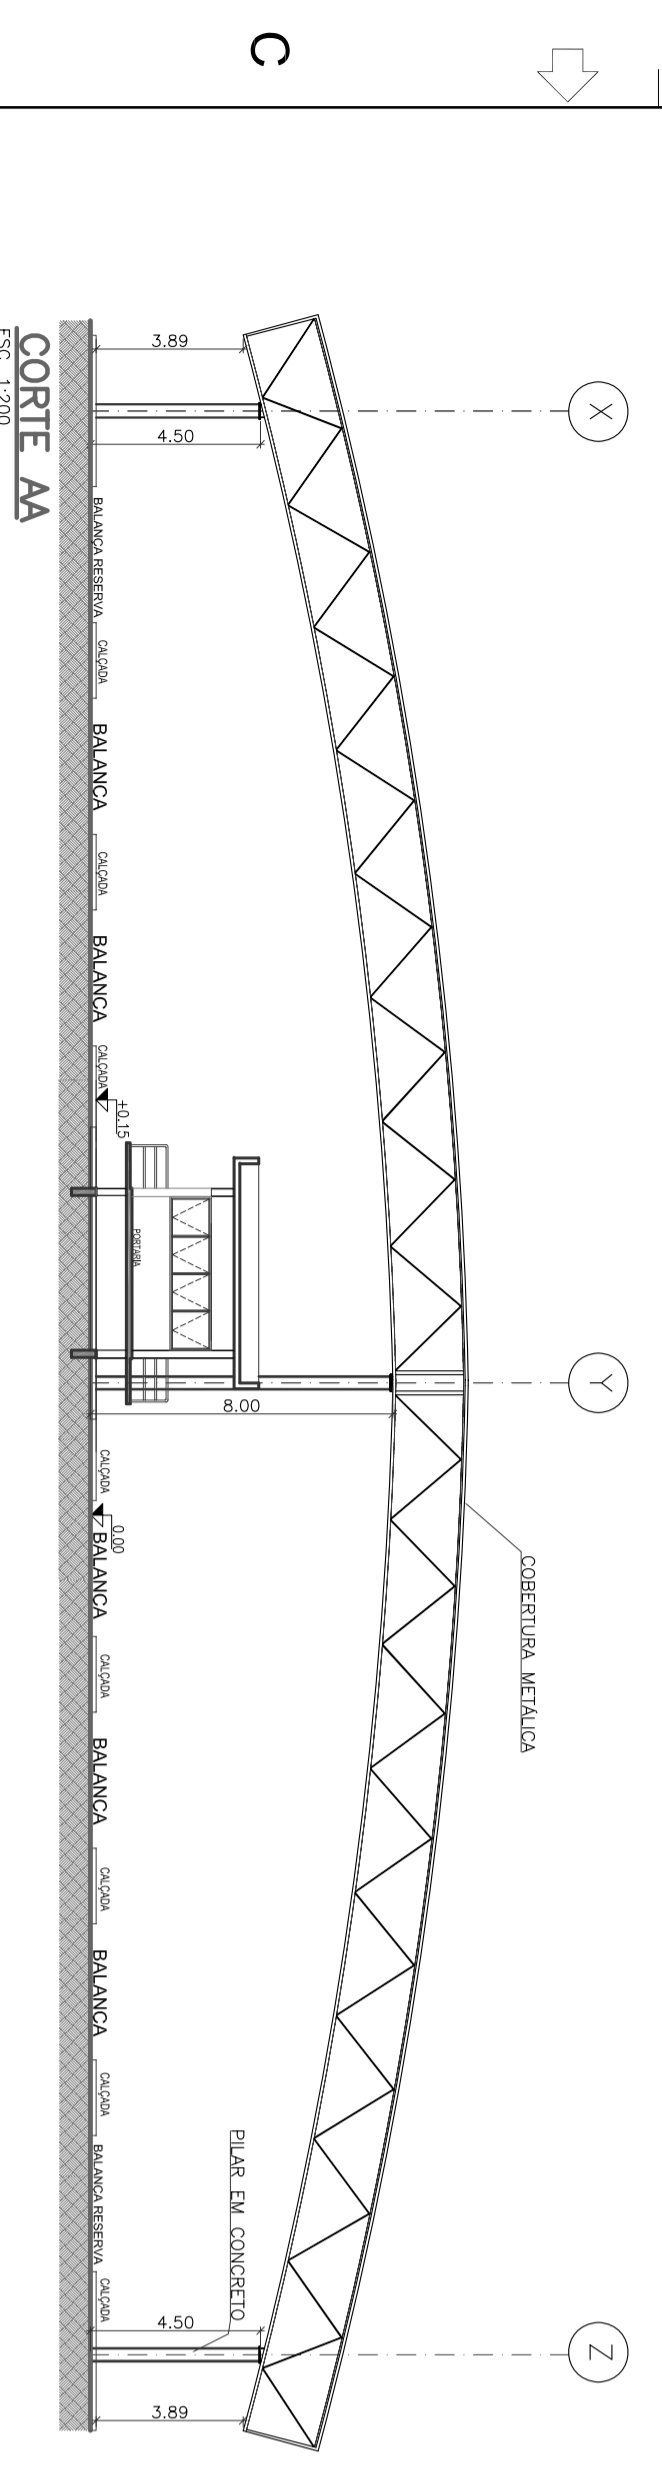
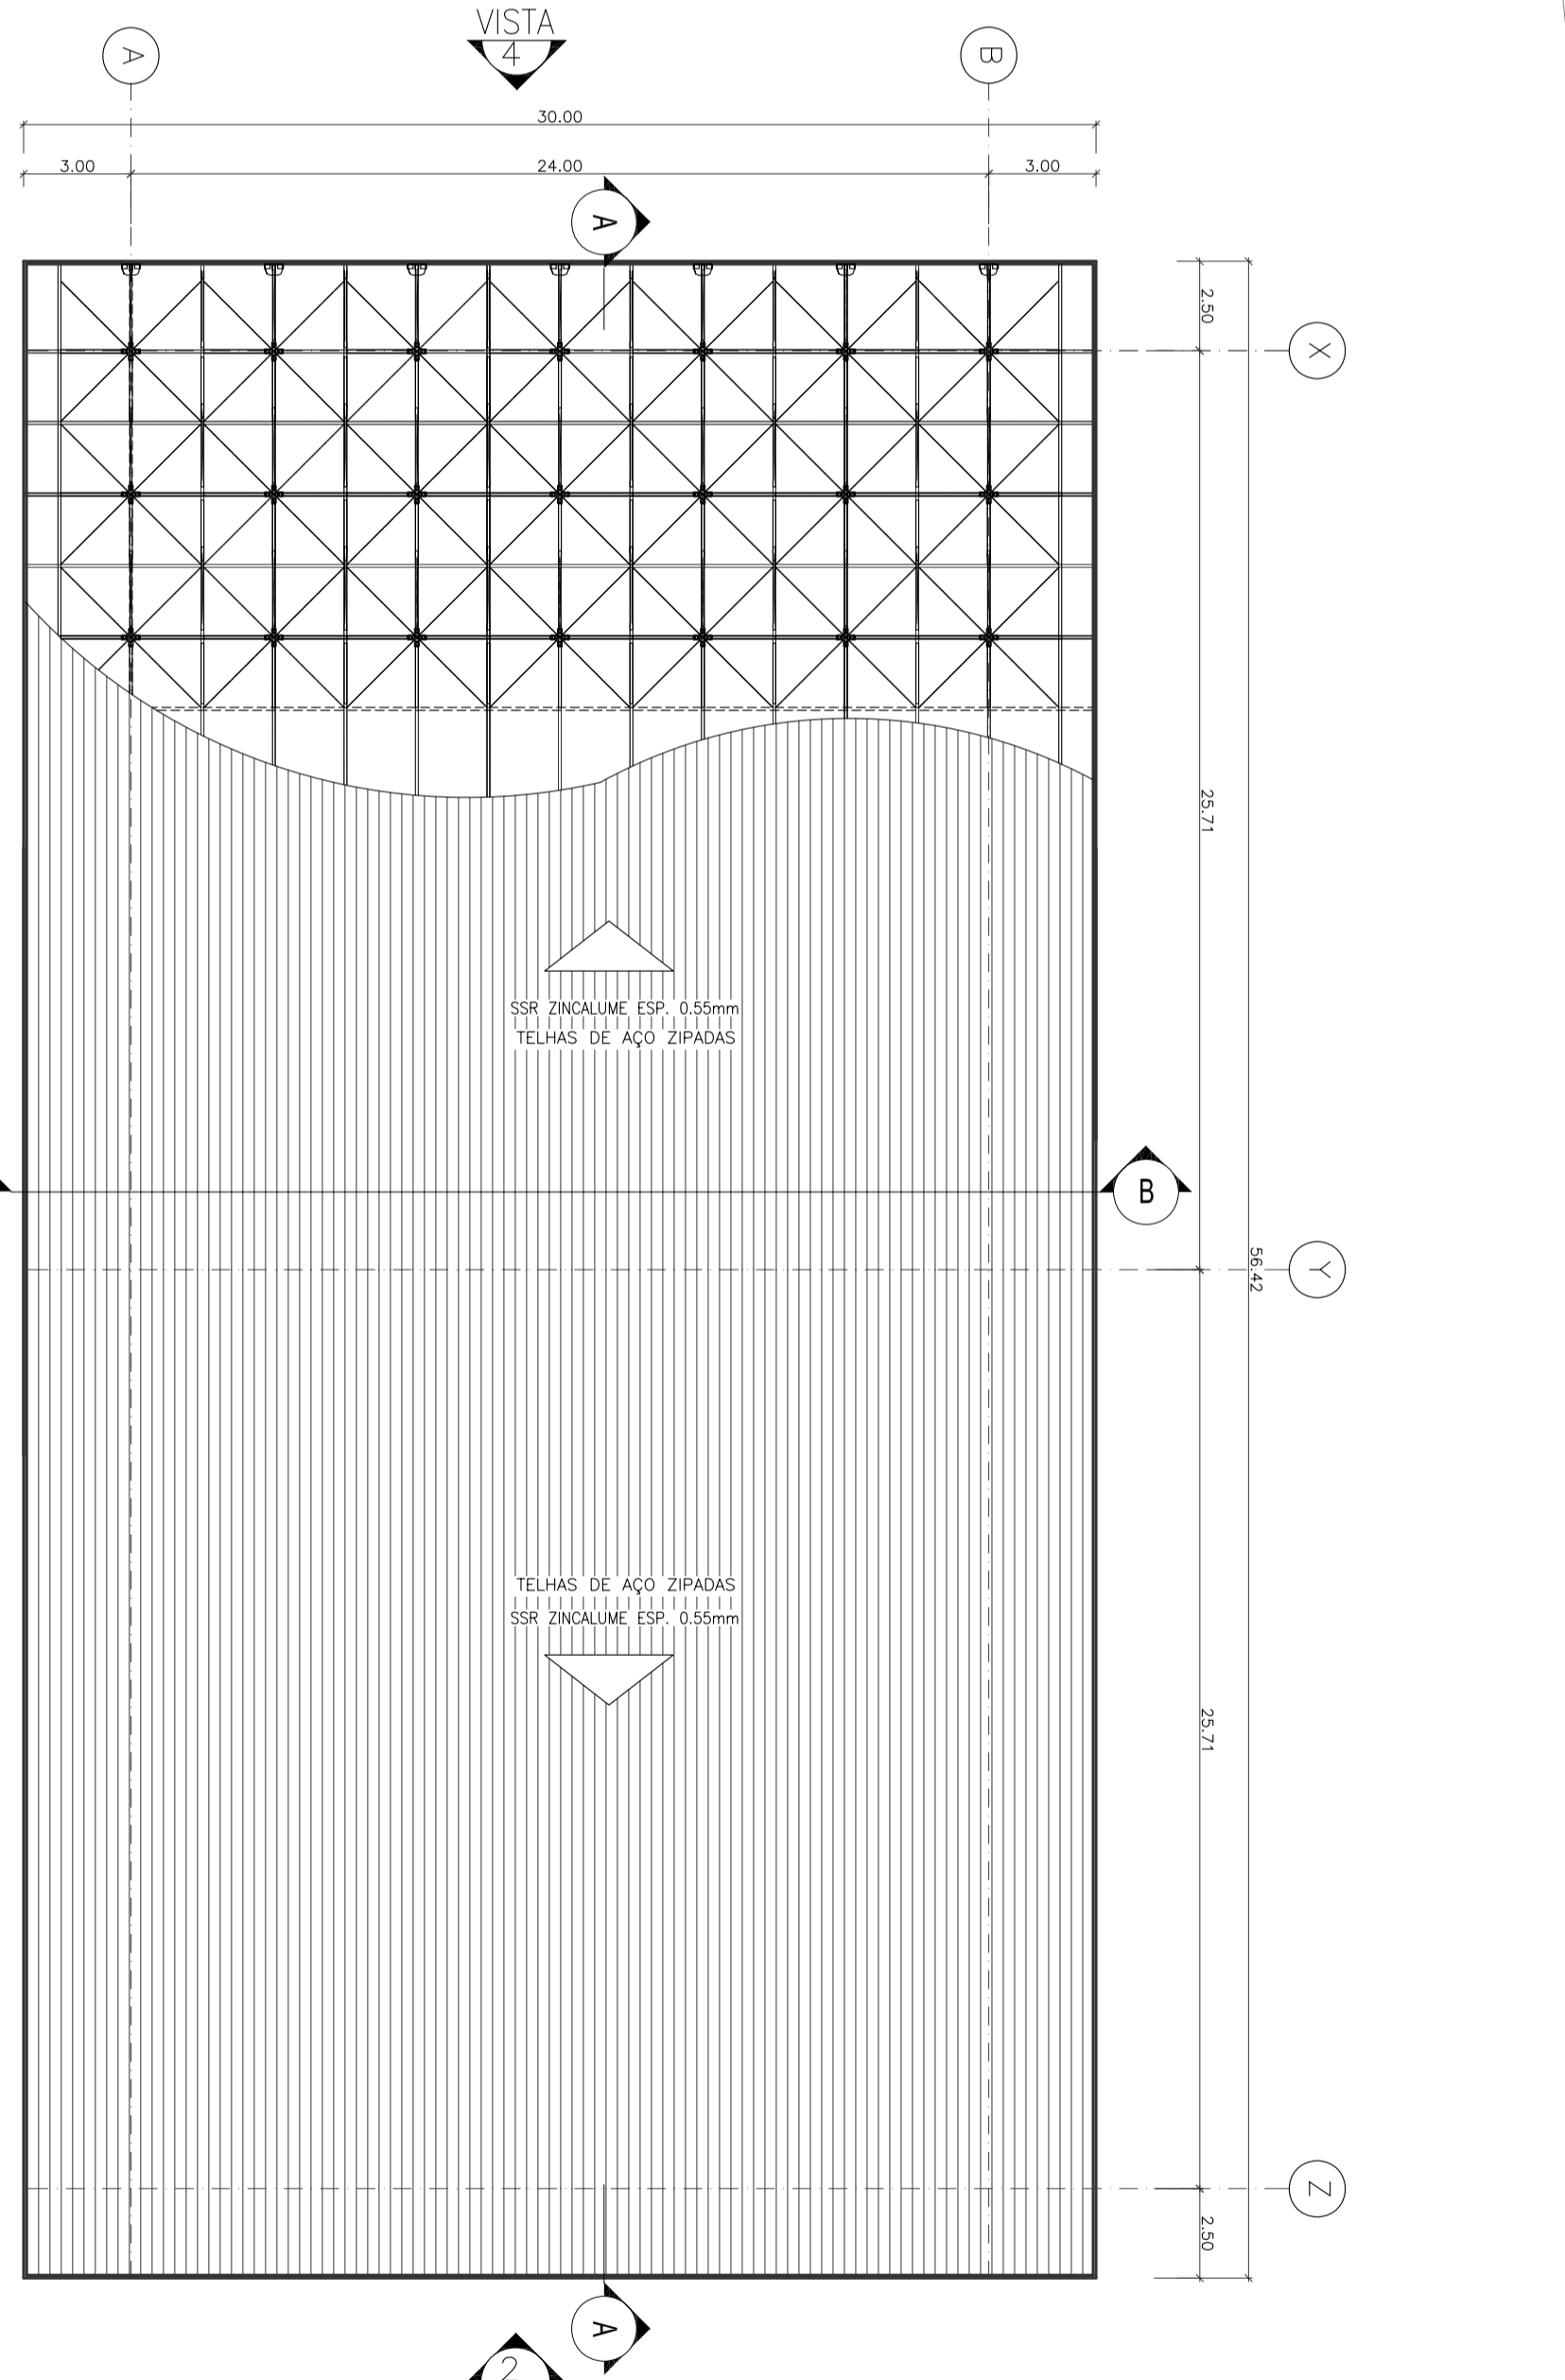


- NOTAS GERAIS**
- 1- DIMENSÕES EM METROS
 - 2- PARA LOCALIZAÇÃO DOS PONTOS VER O DESENHO GERAL DE IMPLANTAÇÃO.
 - 4- O NÍVEL 0,00M INDICA A FACE SUPERIOR DO TERRENO ENDO.

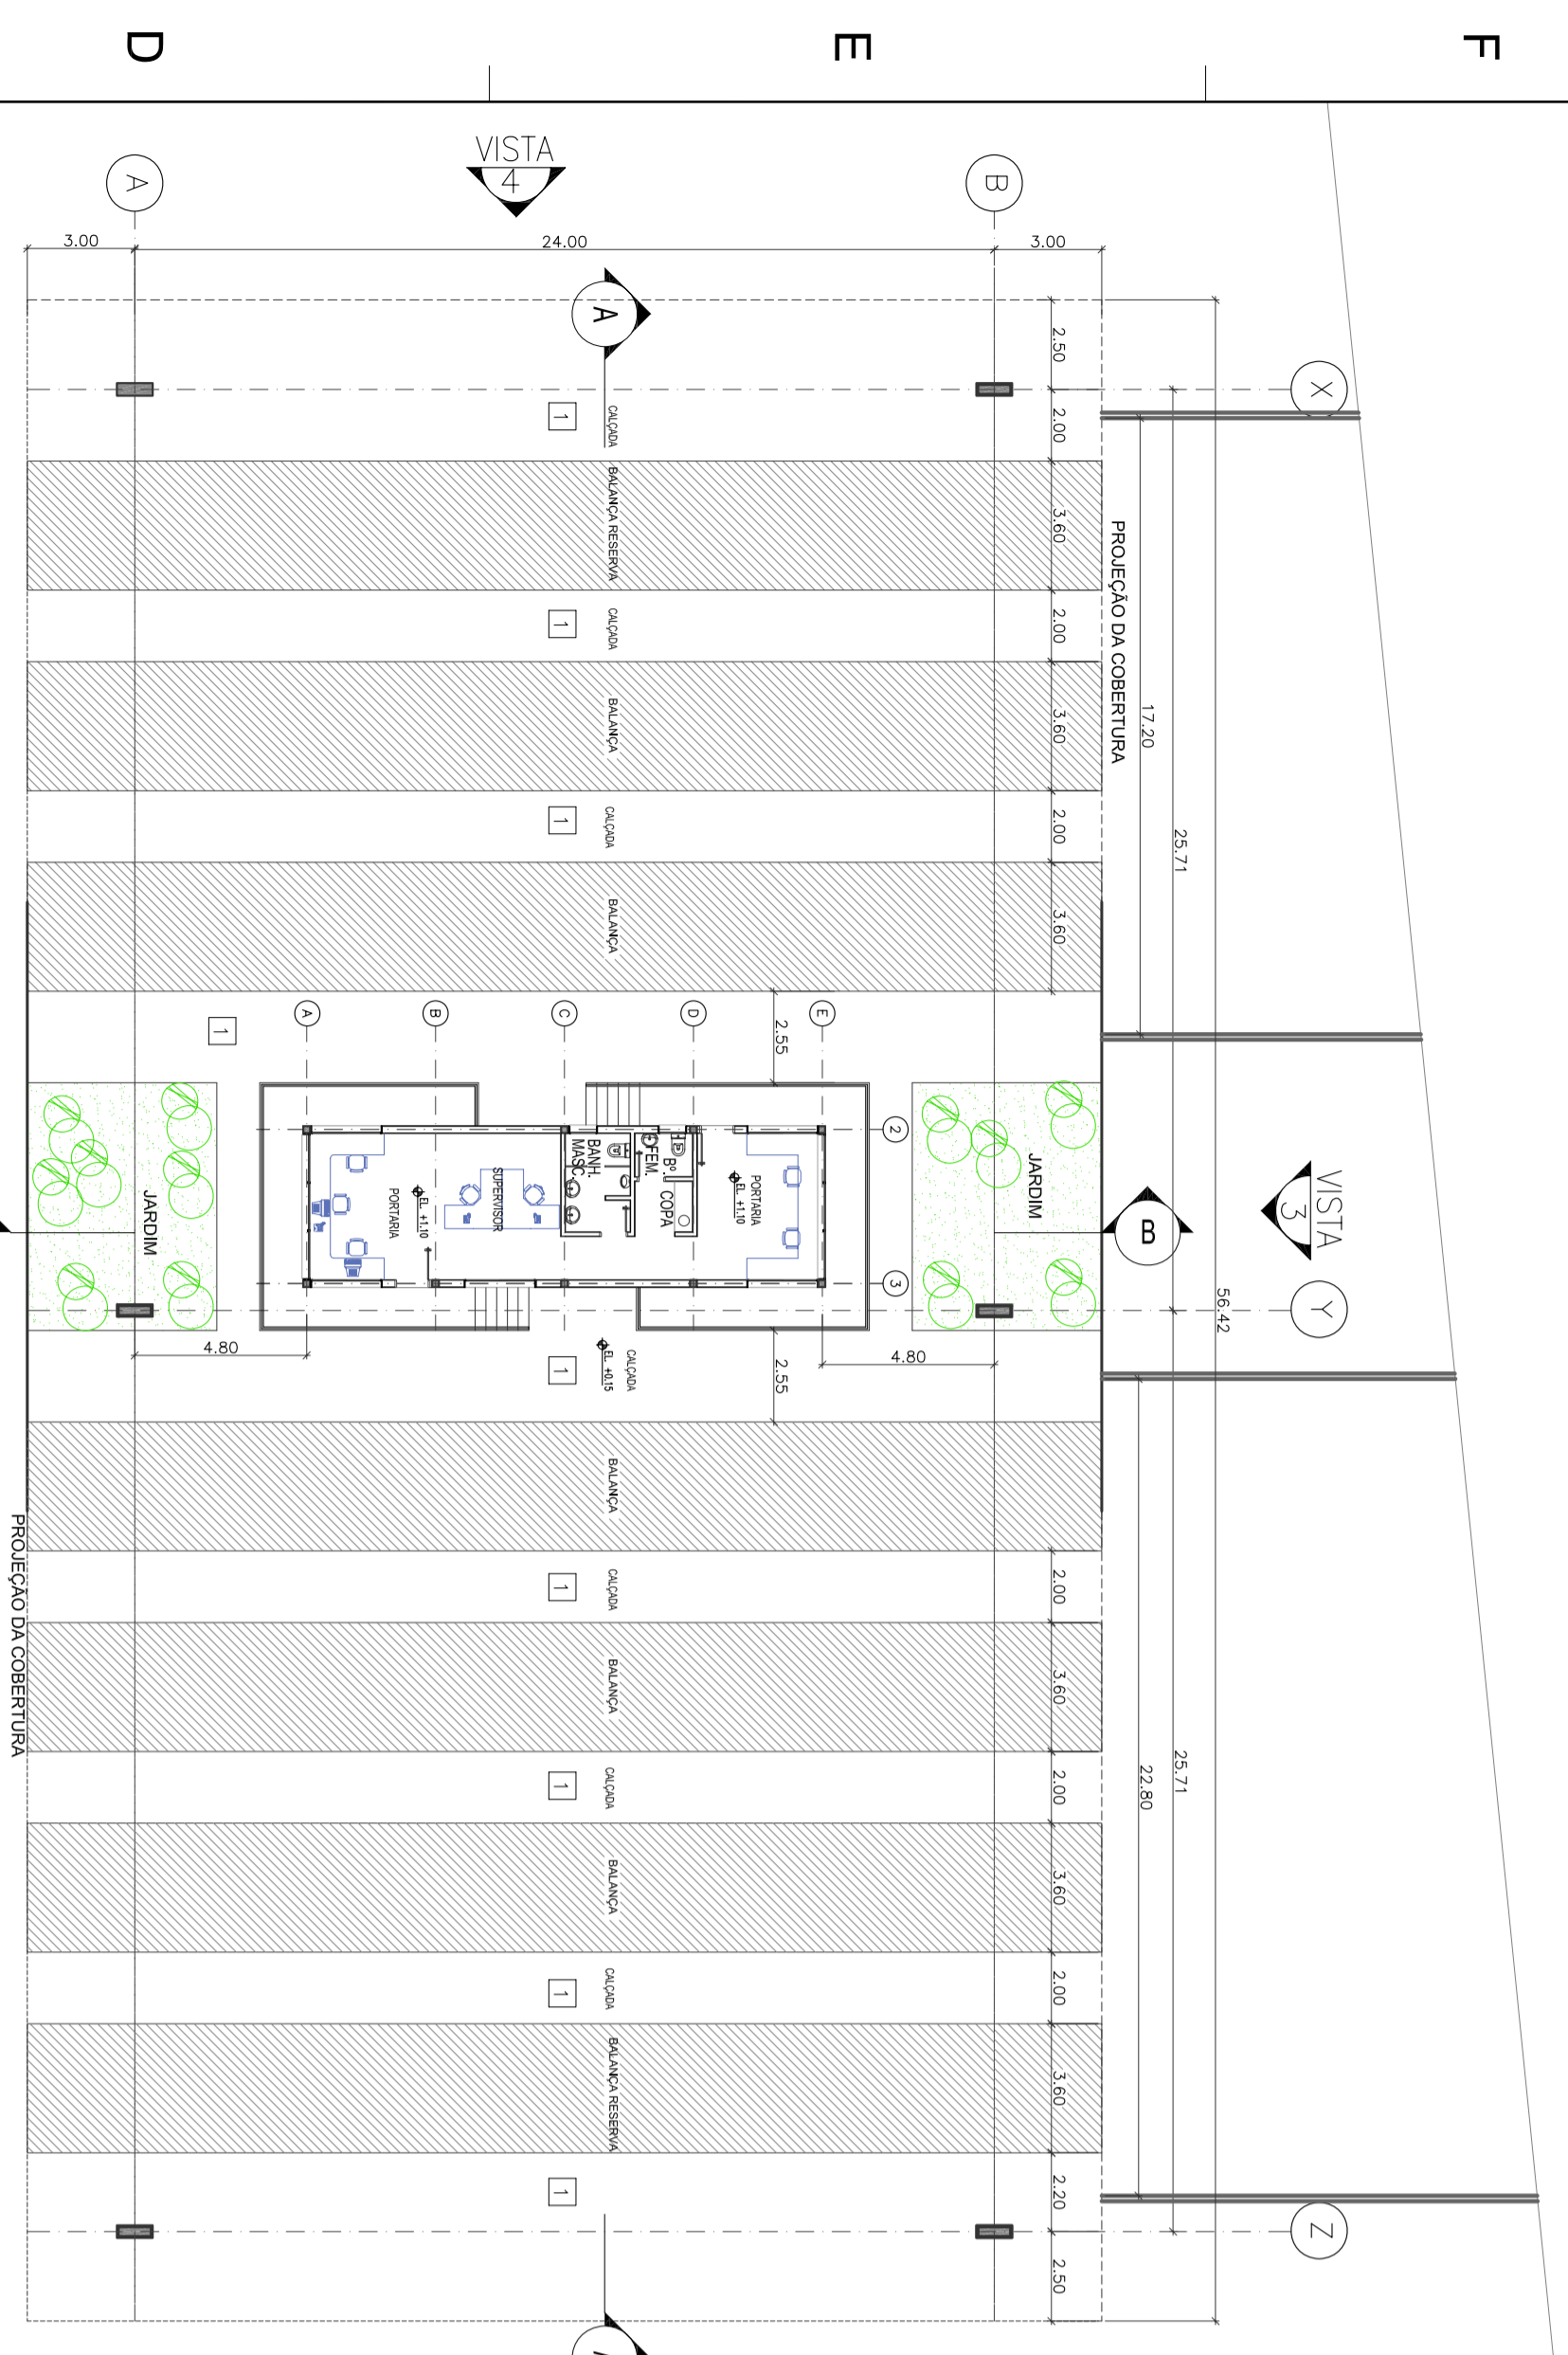

<p>CLIENTE: PMCC - PROJETO DE TRANSPORTE DE ALCOOL</p> <p>PROGRAMA: SISTEMA DE ESCAMOTO DUTOVIÁRIO DE ALCOOL E DERIVADOS</p> <p>ÁREA: CENTRO COLETOR DE RIBEIRÃO PRETO</p> <p>TÍTULO: PORTARIA DE CAMINHÕES ENTRADA E SAÍDA</p> <p>PROJ.: CTMAIN</p> <p>ESCALA: 1:200</p> <p>DATA: 10/09/2009</p>		<p>PROJ. EXEC.: CTMAIN</p> <p>REVISÃO: 01</p> <p>DATA: 10/09/2009</p>		<p>PROJ. EXEC.: CAM</p> <p>REVISÃO: 01</p> <p>DATA: 10/09/2009</p>		<p>PROJ. EXEC.: VERIF.</p> <p>REVISÃO: 01</p> <p>DATA: 10/09/2009</p>		<p>PROJ. EXEC.: AMBIL.</p> <p>REVISÃO: 01</p> <p>DATA: 10/09/2009</p>		<p>PROJ. EXEC.: APV</p> <p>REVISÃO: 01</p> <p>DATA: 10/09/2009</p>																			


